

SITUACE BOURÁNÍ KONS...TRUKCÍ, VOZOVKY A SEJMU...TÍ ORNICE
M 1:500

LEGENDA:

- - - - - Osa nové komunikace
- Stavajdl stáv. záměření
- Hraničba pozemků
- Odstranění zahradních obrubníků - beton
- Odstranění silničních obrubníků - beton
- Řezání vozovky do 100 mm
- Řezání vozovky do 50 mm
- Vypouštění stáv. ÚV
- Výšková úprava šachty včetně nového pokladu
- Výšková úprava průku na vodovodu včetně hmežku


Plachty bourání vozovky

Plachty frézování asfaltu v tl. 0,04 m

Plachty sejmout omítku/humo. horizontu v tl. 0,10 m

Plachty dlažby k předlážení

Demolice svislých konstrukcí včetně základů

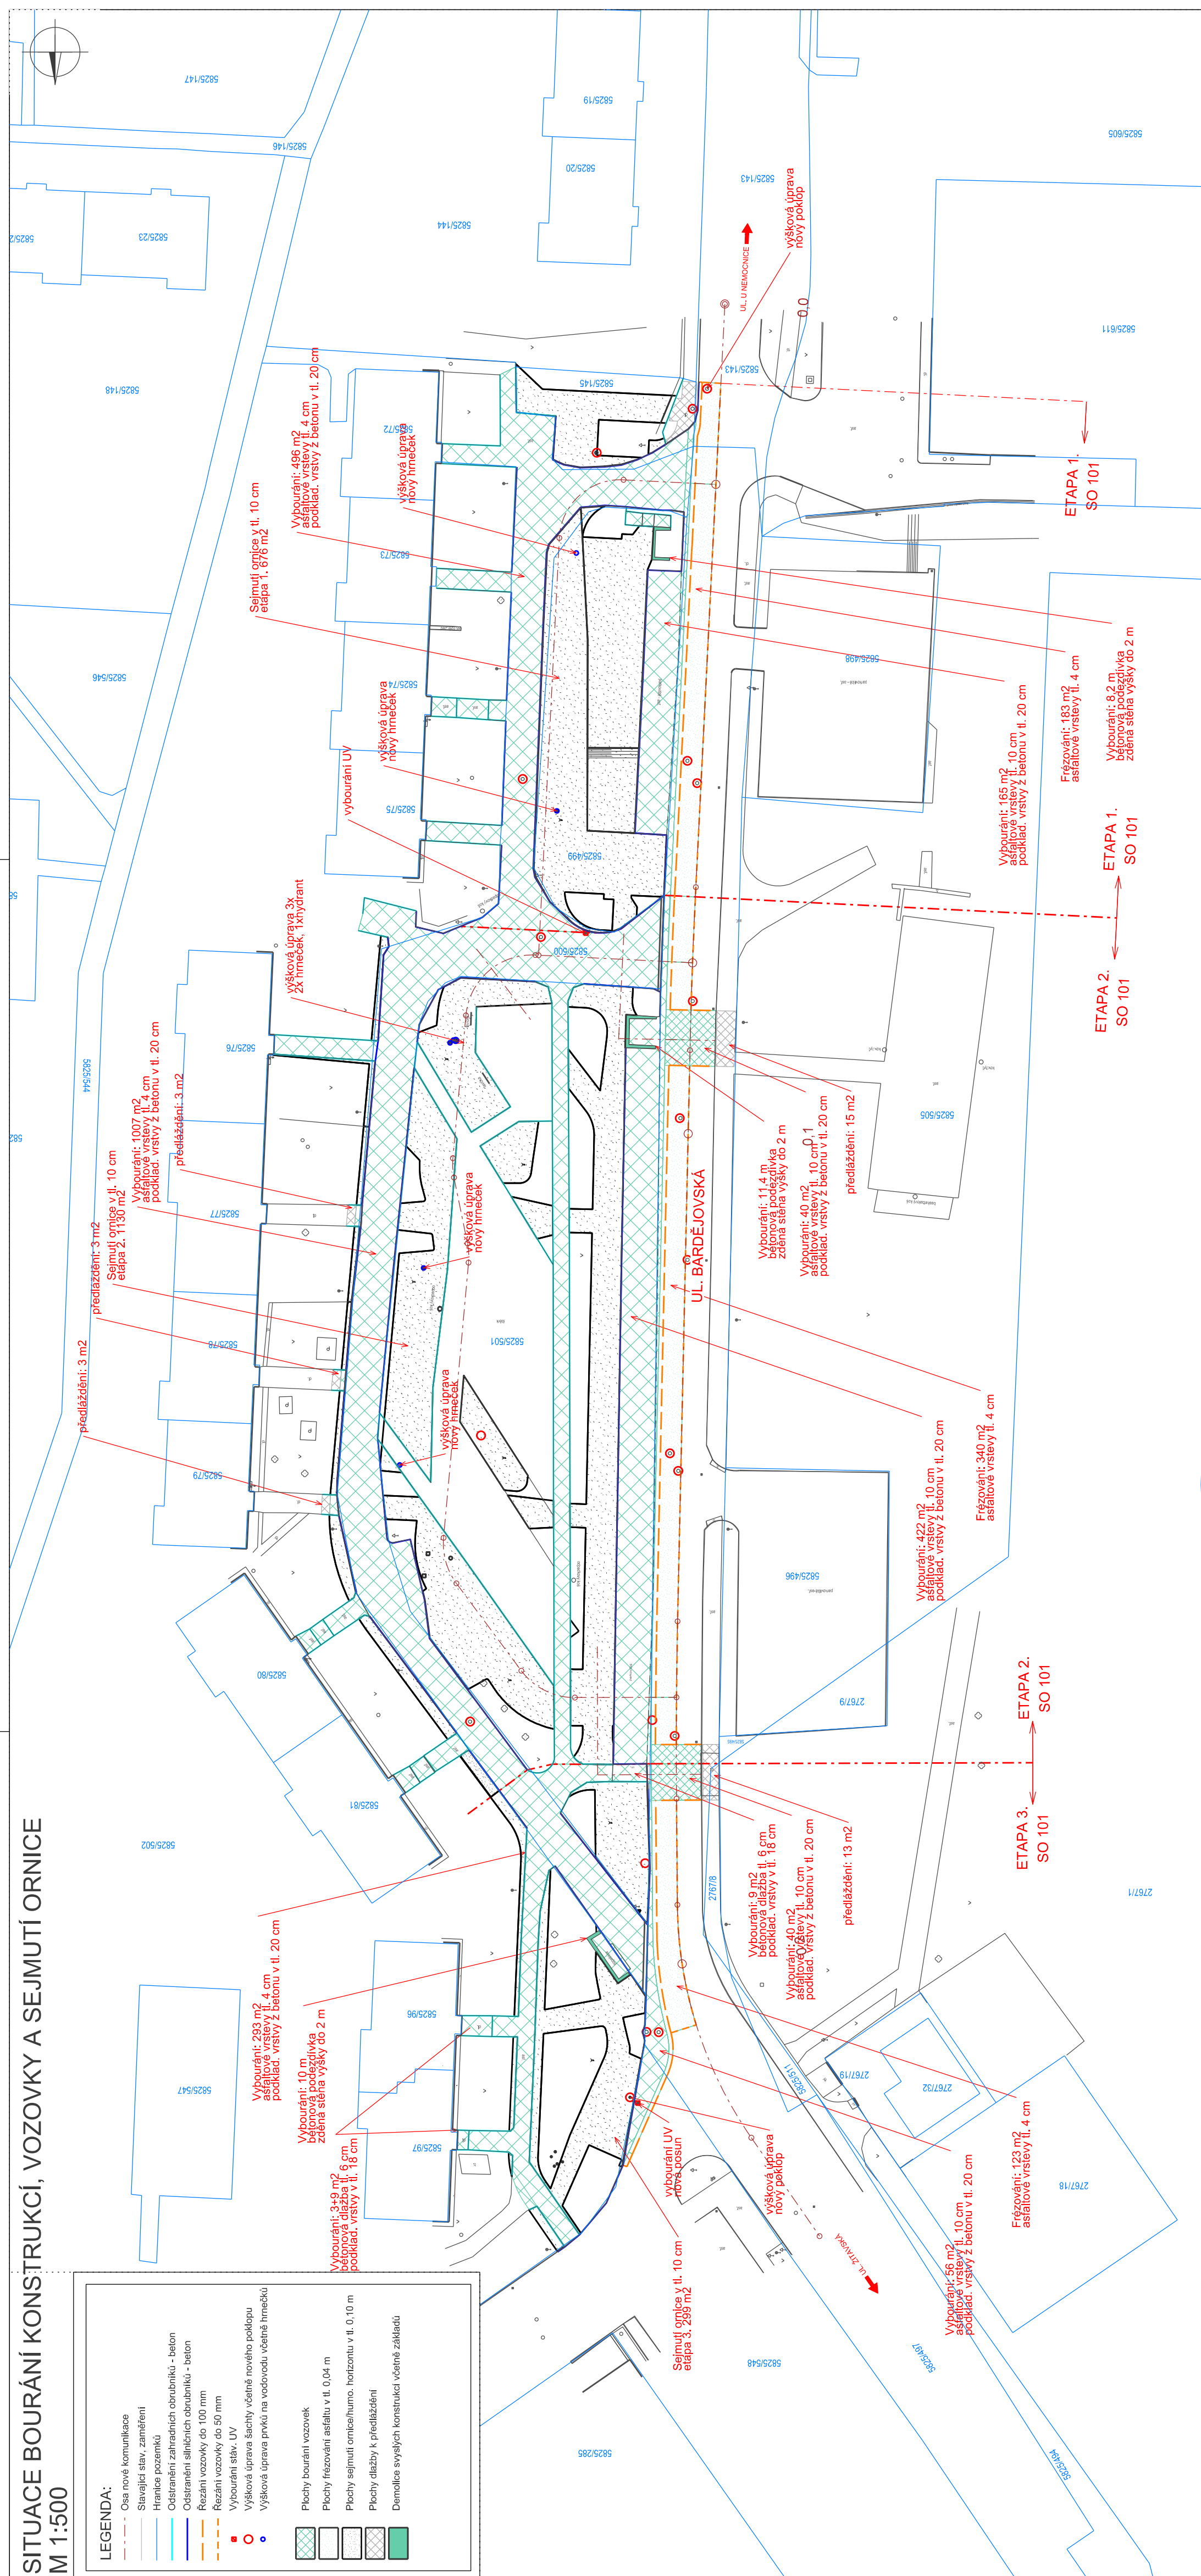


INVESTOR

MĚSTO ČESKÁ LÍPA

náměstí T. G. Masaryka č. p. 1, 470 36 Česká Lípa

SO 001 BOURÁNÍ KONSTRUKCÍ, VOZOVEK A SEJMUTÍ ORNICE

STÁVBA	REGENERAČE SÍDLIŠTĚ ŠPIČÁK PARKOVIŠTĚ V UL. BARDĚJOVSKÁ ČESKÁ LÍPA			 S.A.W. CONSULTING s.r.o. Právní 2324, 407 47 Varnsdorf sídlisko UL. Masarykova 633/318, 400 01 Ústí n. L. info@inf@awconsulting.cz web: www.awconsulting.cz
	VYPRACOVAN	ZODPOVĚDNÝ PROJEKTANT	TECHNICKÁ KONTROLA	
	ING. FILIP KUČERA	ING. FILIP KUČERA	JAROSLAV ZAVADIL, DIS.	
	/kuz	/kuz	Zavadil	
PŘÍLOHA	SITUACE			Č. PŘÍLOHY
				PŘÍLOHA
				2