


M 1:250

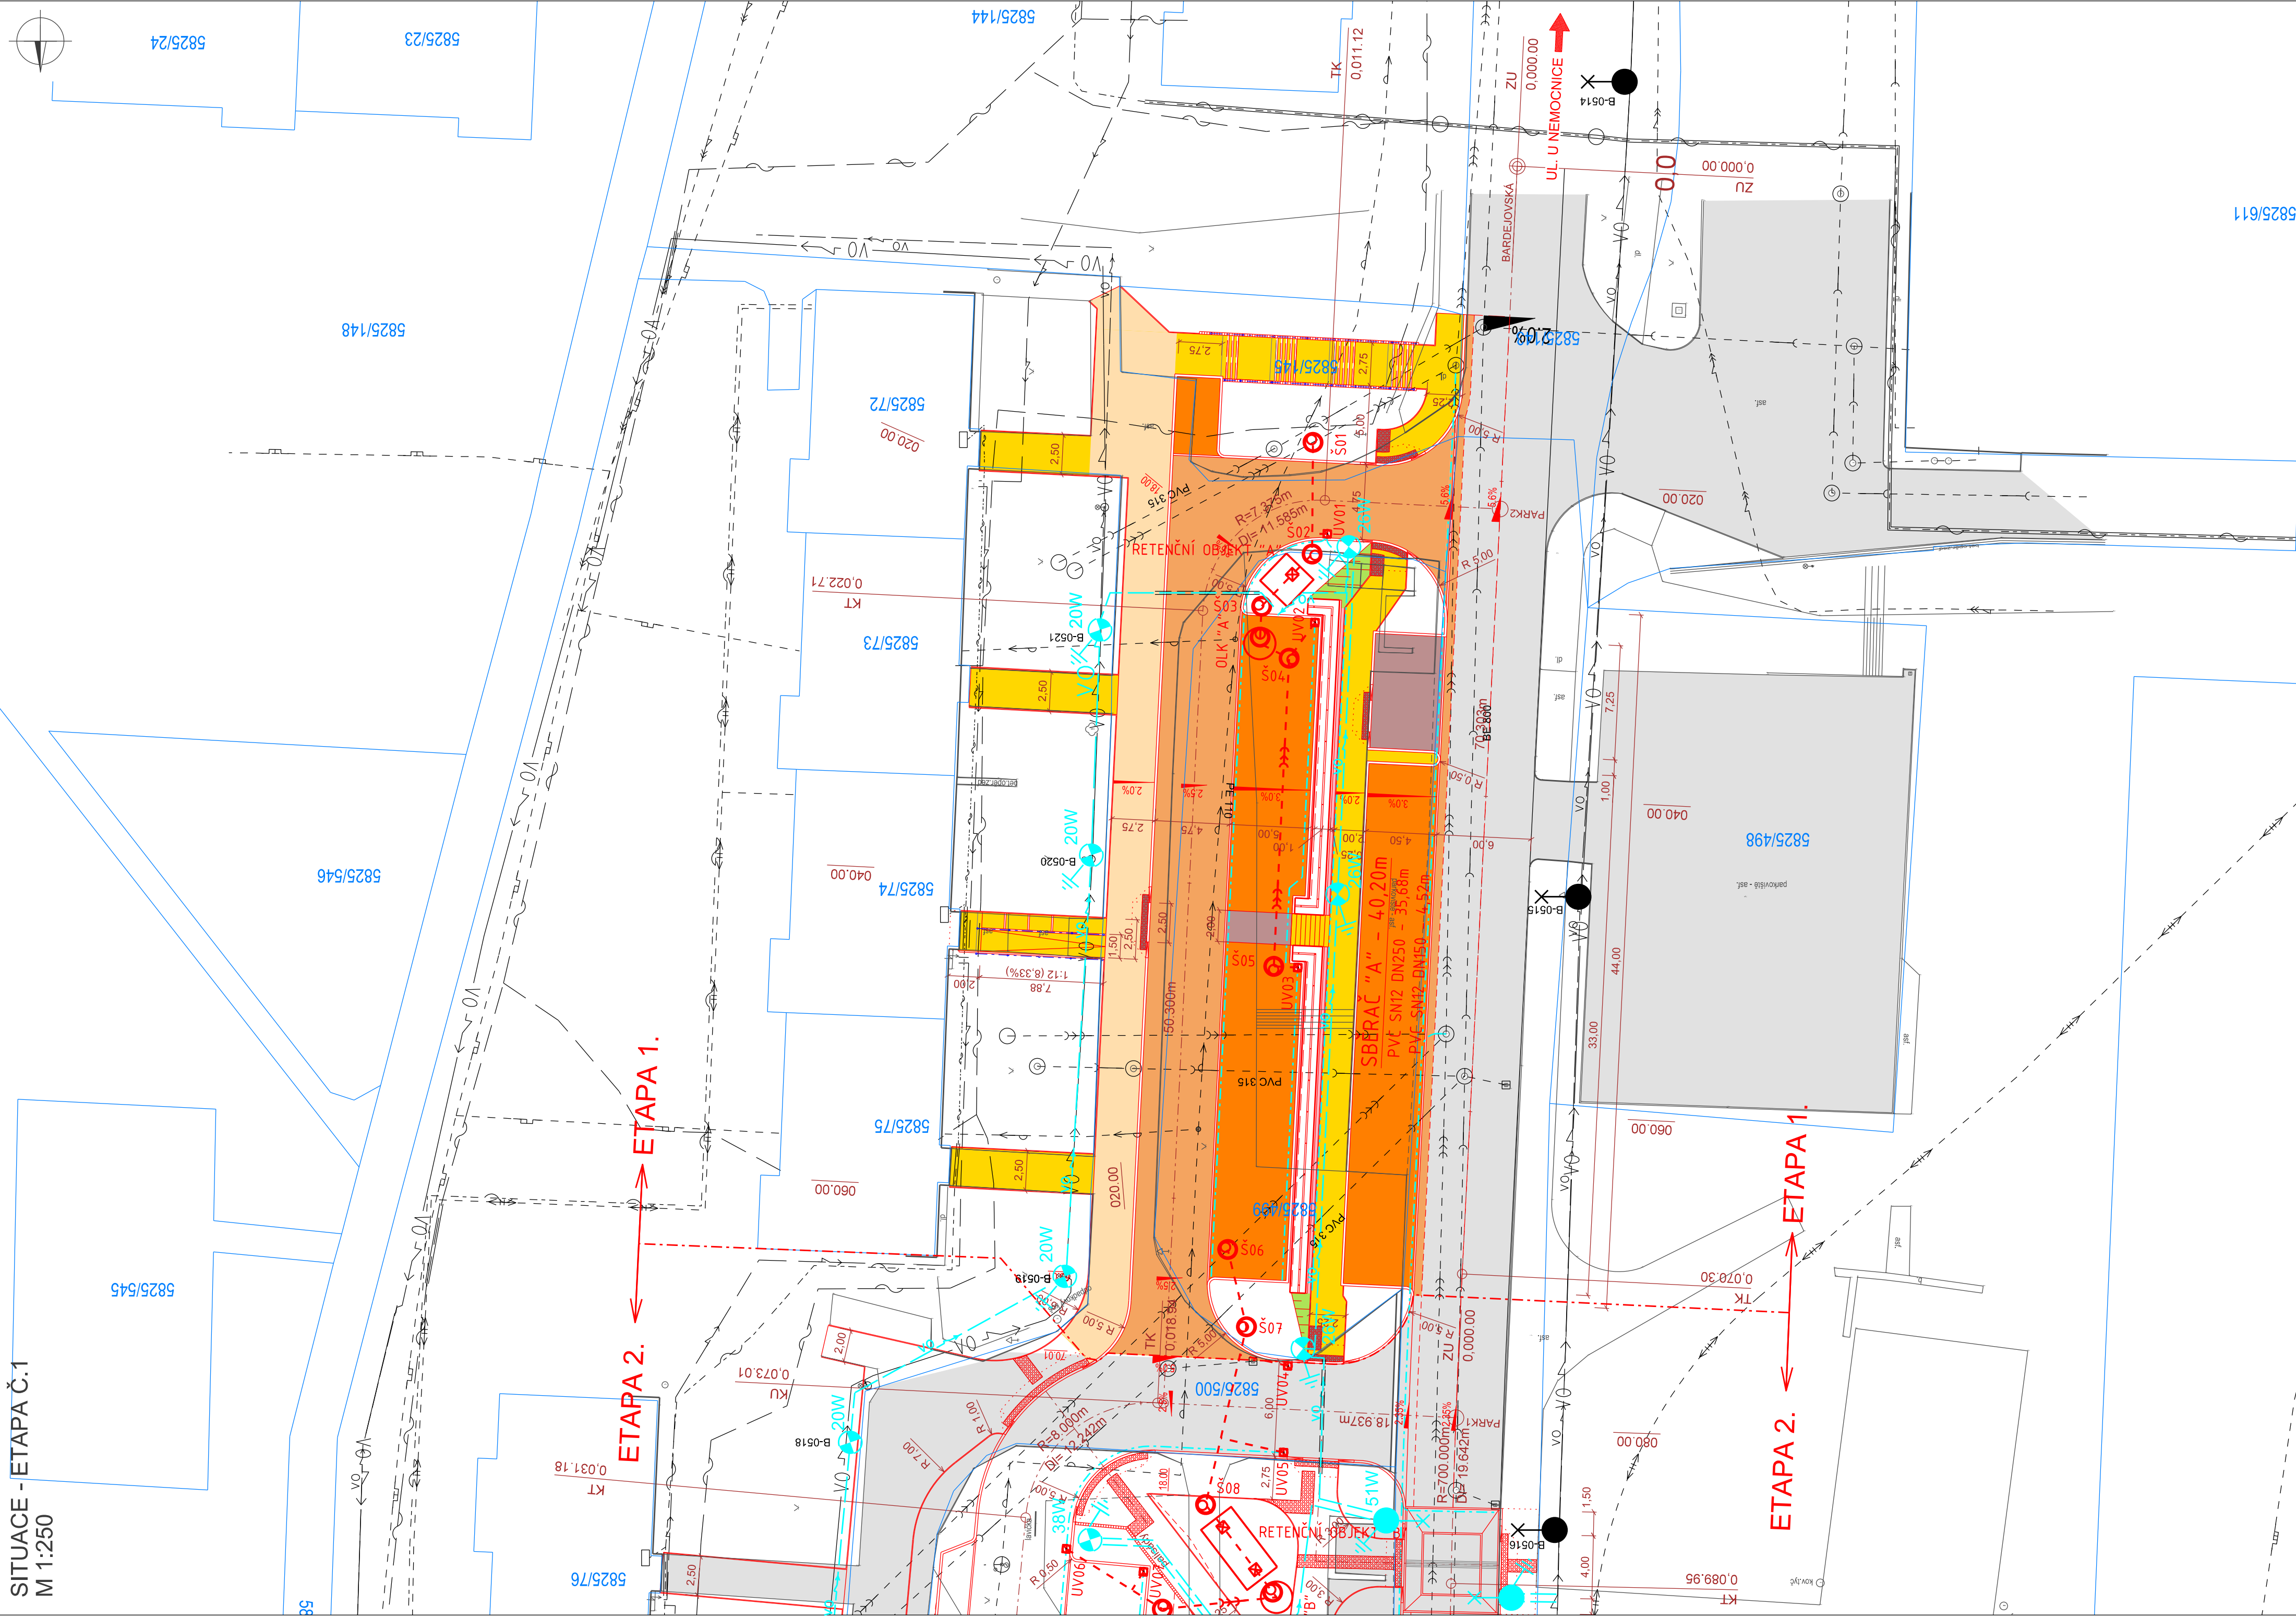


**SOUŘADNICOVÝ SYSTÉM S-JTSK
VÝŠKOVÝ SYSTÉM Bpv**

INVESTOR

MĚSTO ČESKÁ LÍPA

náměstí T. G. Masaryka č. p. 1, 470 36 Česká Lípa

SO 101 KOMUNIKACE, CHODNÍKY A PARKOVIŠTĚ

STAVBA	REGENERACE SÍDLIŠTĚ ŠPIČÁK PARKOVIŠTĚ V UL. BARDĚJOVSKÁ ČESKÁ LIPA			 S.A.W. CONSULTING s.r.o. Právní 2324, 407 47 Varnsdorf středisko UL. Masarykova 653318, 400 01 Ústí n. L. e-mail: info@sawconsulting.cz web: www.sawconsulting.cz
	VYPRACOVAL ING. FILIP KUČERA	ZODPOVĚDNÝ PROJEKTANT ING. FILIP KUČERA	TECHNICKÁ KONTROLA JAROSLAV ZAVADIL, DIS.	
	<i>kuč</i>	<i>kuč</i>	<i>Zavadil</i>	
PŘÍLOHA	SITUACE - ETAPA Č. 1			DATUM 02/2017 STUPĚN DS/P/PPDS MĚŘITKO 1:250 Č. PŘÍLOHY PŘÍŘ