


SITUACE STAVBY - ETAPA 3.
M 1:250

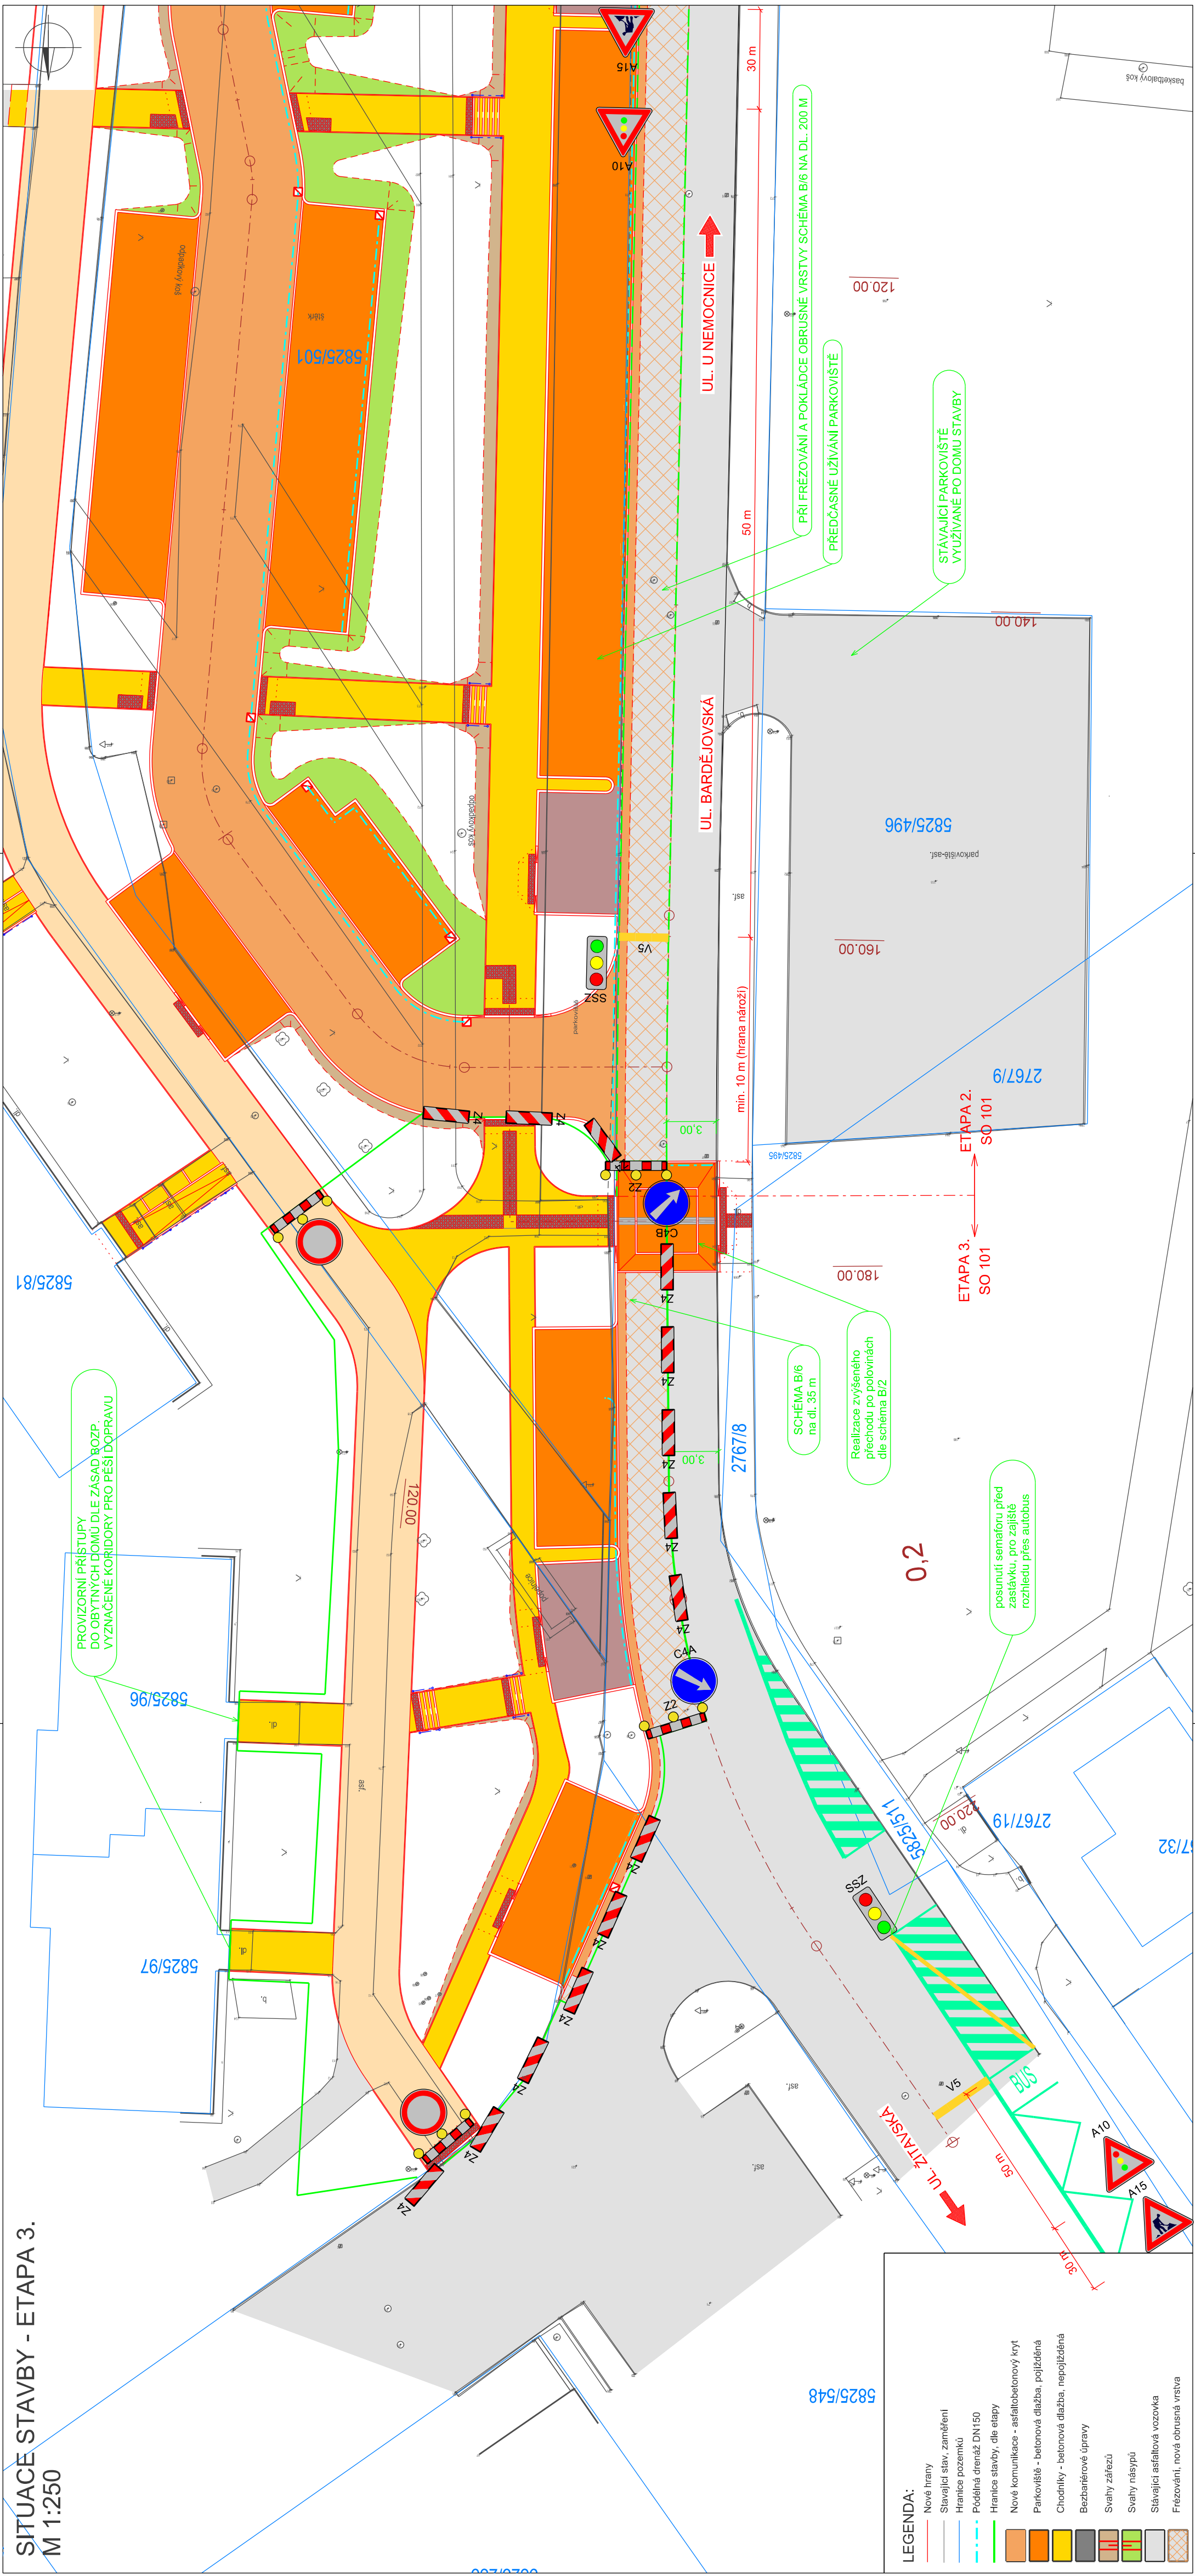

LEGENDA:	
	Nové hrany
	Stávající stav, zaměření
	Hranice pozemků
	Podélná drenáž DN150
	Hranice stavby, dle etapy
	Nové komunikace - asfaltobetonový kryt
	Parkoviště - betonová dlažba, polížděná
	Chodníky - betonová dlažba, nepolížděná
	Bezbariérové úpravy
	Svahy zřízeň
	Svahy násypů
	Stávající asfaltová vozovka
	Frézování, nová obrusná vrstva

SOUŘADNICOVÝ SYSTÉM S-JTSK
VÝŠKOVÝ SYSTÉM BpV

INVESTOR

MĚSTO ČESKÁ LÍPA
náměstí T. G. Masaryka č. p. 1, 470 36 Česká Lípa

SO 901 DOPRAVNĚ INŽENÝRSKÉ OPATŘENÍ

STAVBA		REGENERACE SÍDLIŠTĚ ŠPIČÁK PARKOVIŠTĚ V UL. BARDĚJOVSKÁ ČESKÁ LÍPA		S.A.W. CONSULTING s.r.o.	
VYPRACOVAL	ZODPOVĚDNÝ PROJEKTANT	TECHNICKÁ KONTROLA		Praha 2324, 407 47 Varnsdorf	
ING. FILIP KUČERA	ING. FILIP KUČERA	JAROSLAV ZAVADIL, DIS.		sídlisko UL. Masarykova 633/318, 400 01 Ústí n. L.	
				web: www.sawconsulting.cz	e-mail: info@sawconsulting.cz
				INVESTOR	MĚSTO ČESKÁ LÍPA
				ZAKÁZKOVÉ ČÍSLO	2016-007
				DATUM	02/2017
				STUPĚŇ	DSP/PDPS
				MĚŘÍTKO	1:250
PŘÍLOHA	SITUACE STAVBY - ETAPA 3.			Č. PŘÍLOHY	PARÉ
					2.3