



PŮDORYS - TRUHLÍK

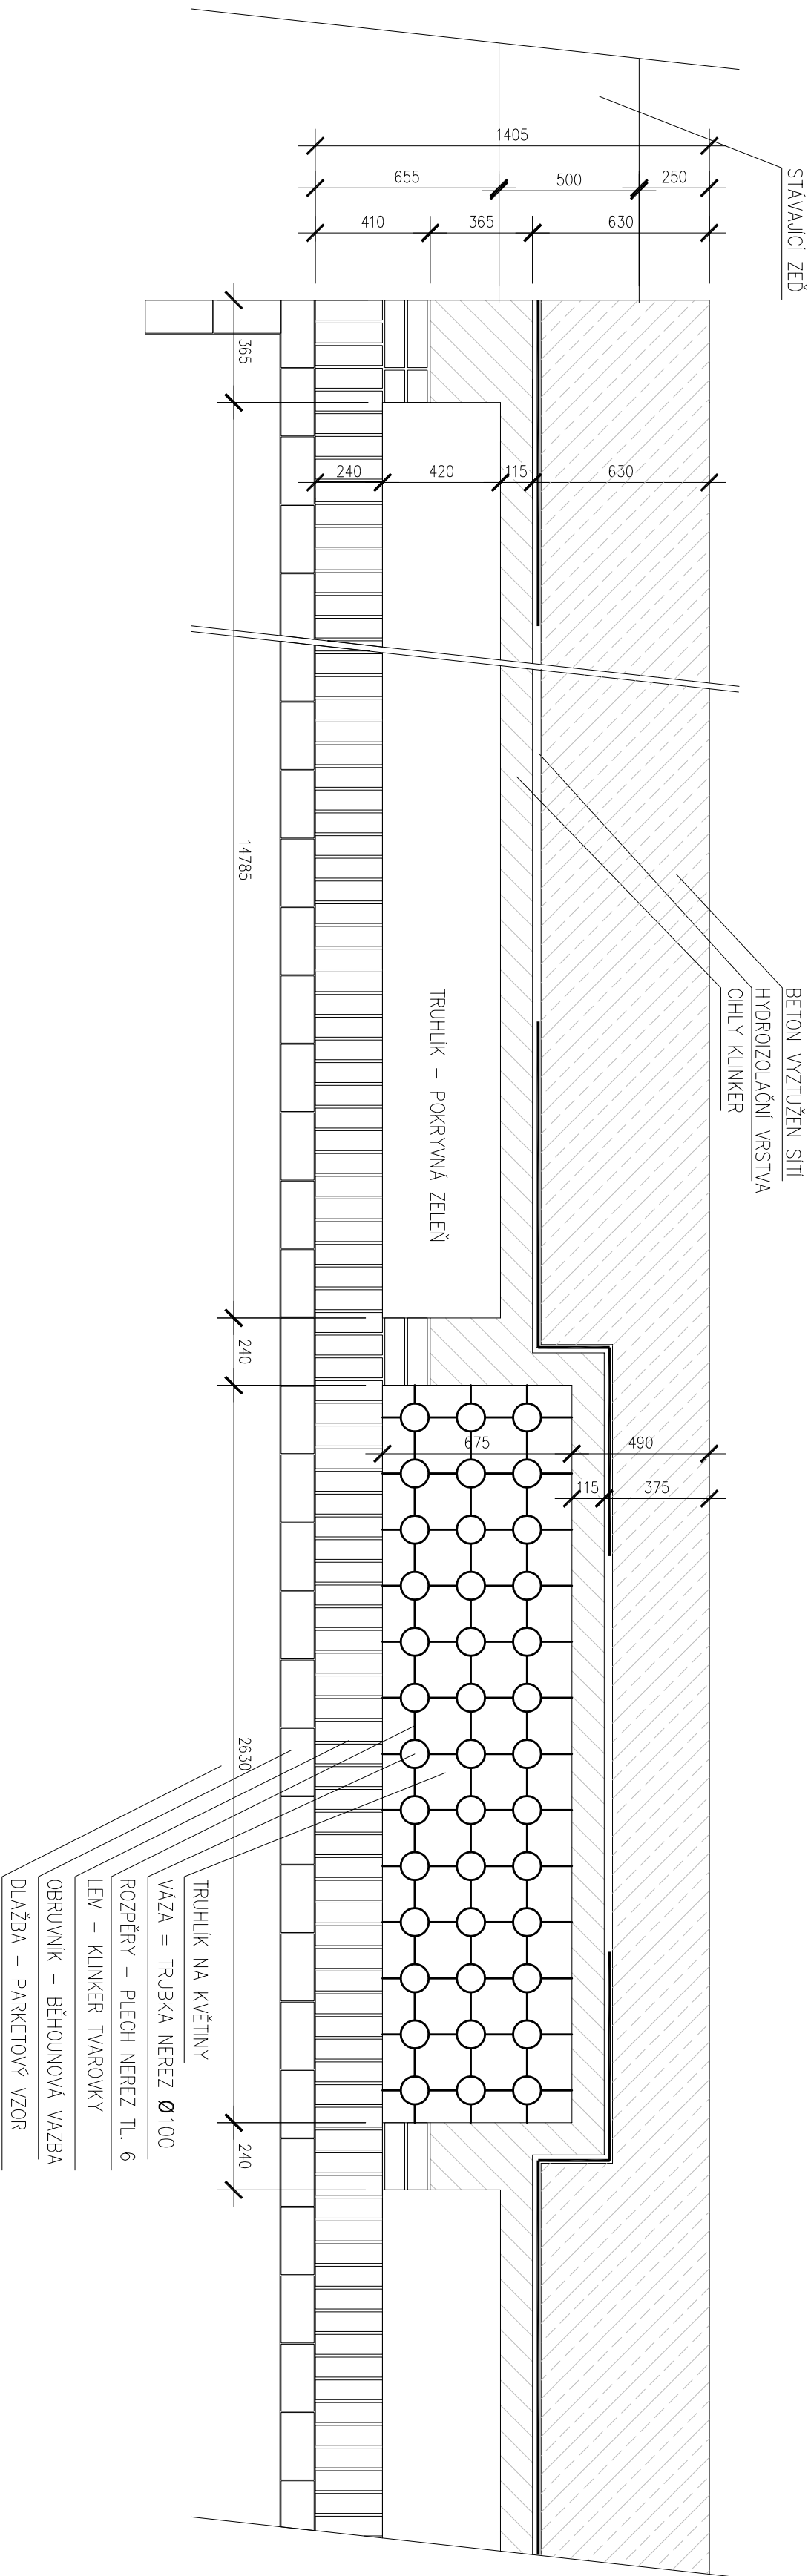

PŮDORYS - SCHRÁNKY

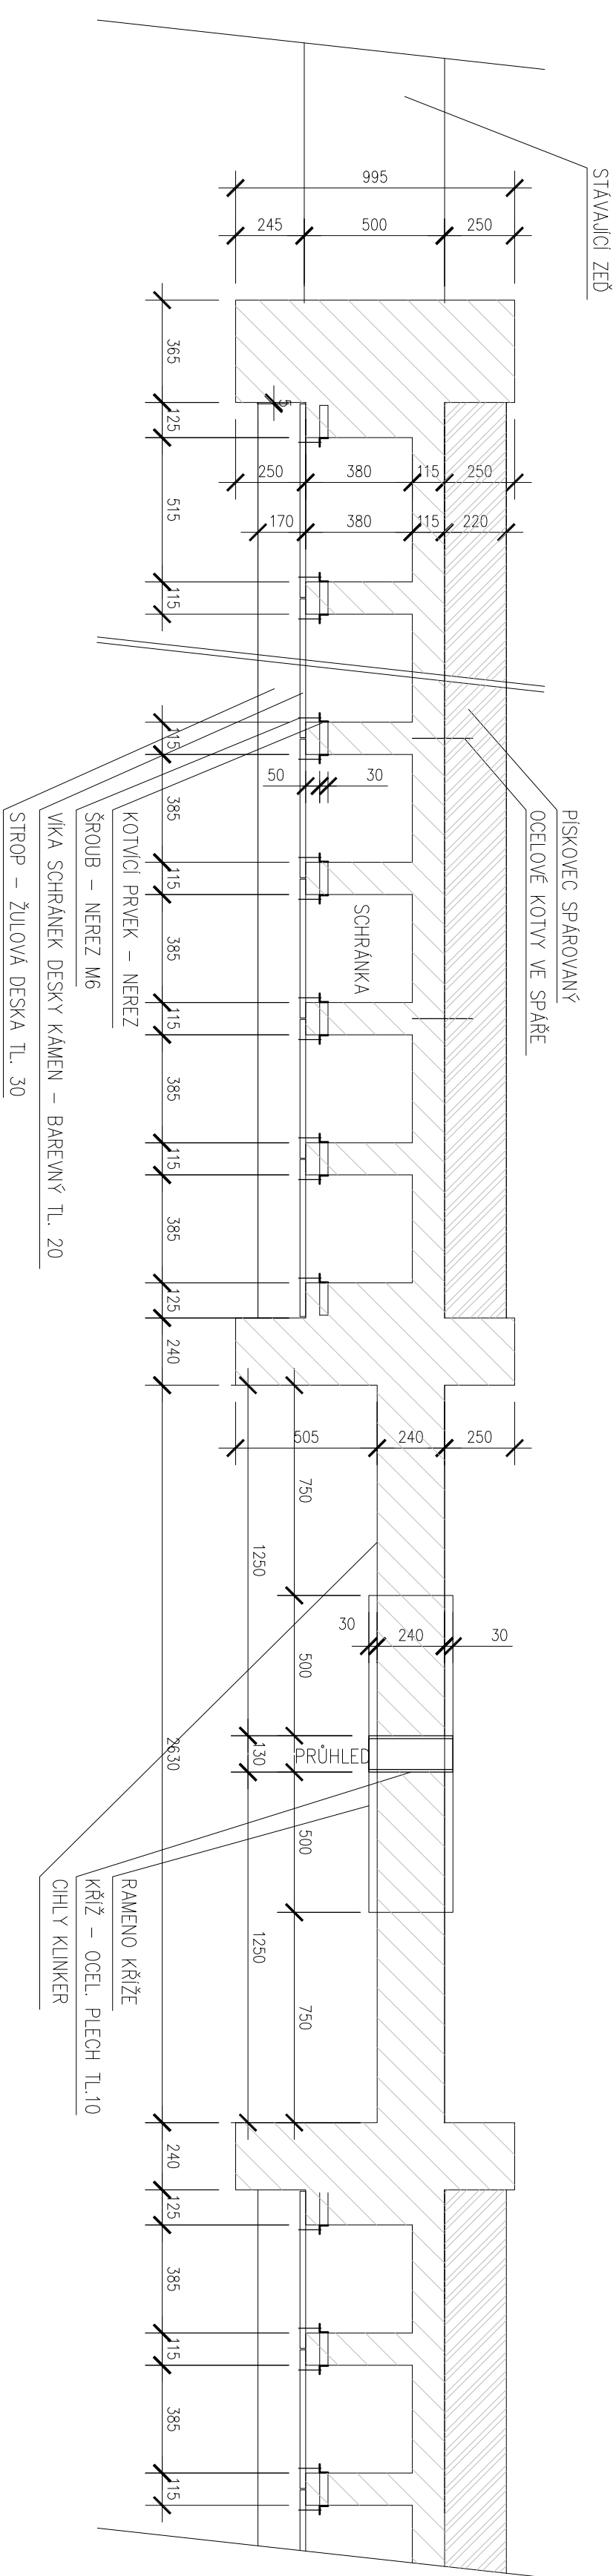

±0,000=271,570 m.n.m.