

Technická specifikace - Oprava a nátěr fasády objektů v ulici U Vodního hradu č. p. 64, č. p. 2974 a č. p. 2975


SPECIFIKACE ROZSAHU

1. Předmět prací

Jedná se o lokální výpravu omítky objektů a celkový nátěr fasády.

2. Specifikace prací

- otlučení nesoudržných omítek a jejich nahrazení novou štukovou omítkou; menší defekty (praskliny) budou vyškrábnuty a doplněny štukovou omítkou
- zakrytí výplní otvorů a manipulačních ploch a následný celkový úklid prostor
- omytí plochy fasády tlakovou vodou
- očištění klempířských prvků (parapety, římsy) a jejich nátěr syntetickou barvou
- nátěr fasády dvojnásobný, barvou fasádní silikátovou (odstín dle současného stavu)
- likvidace odpadů

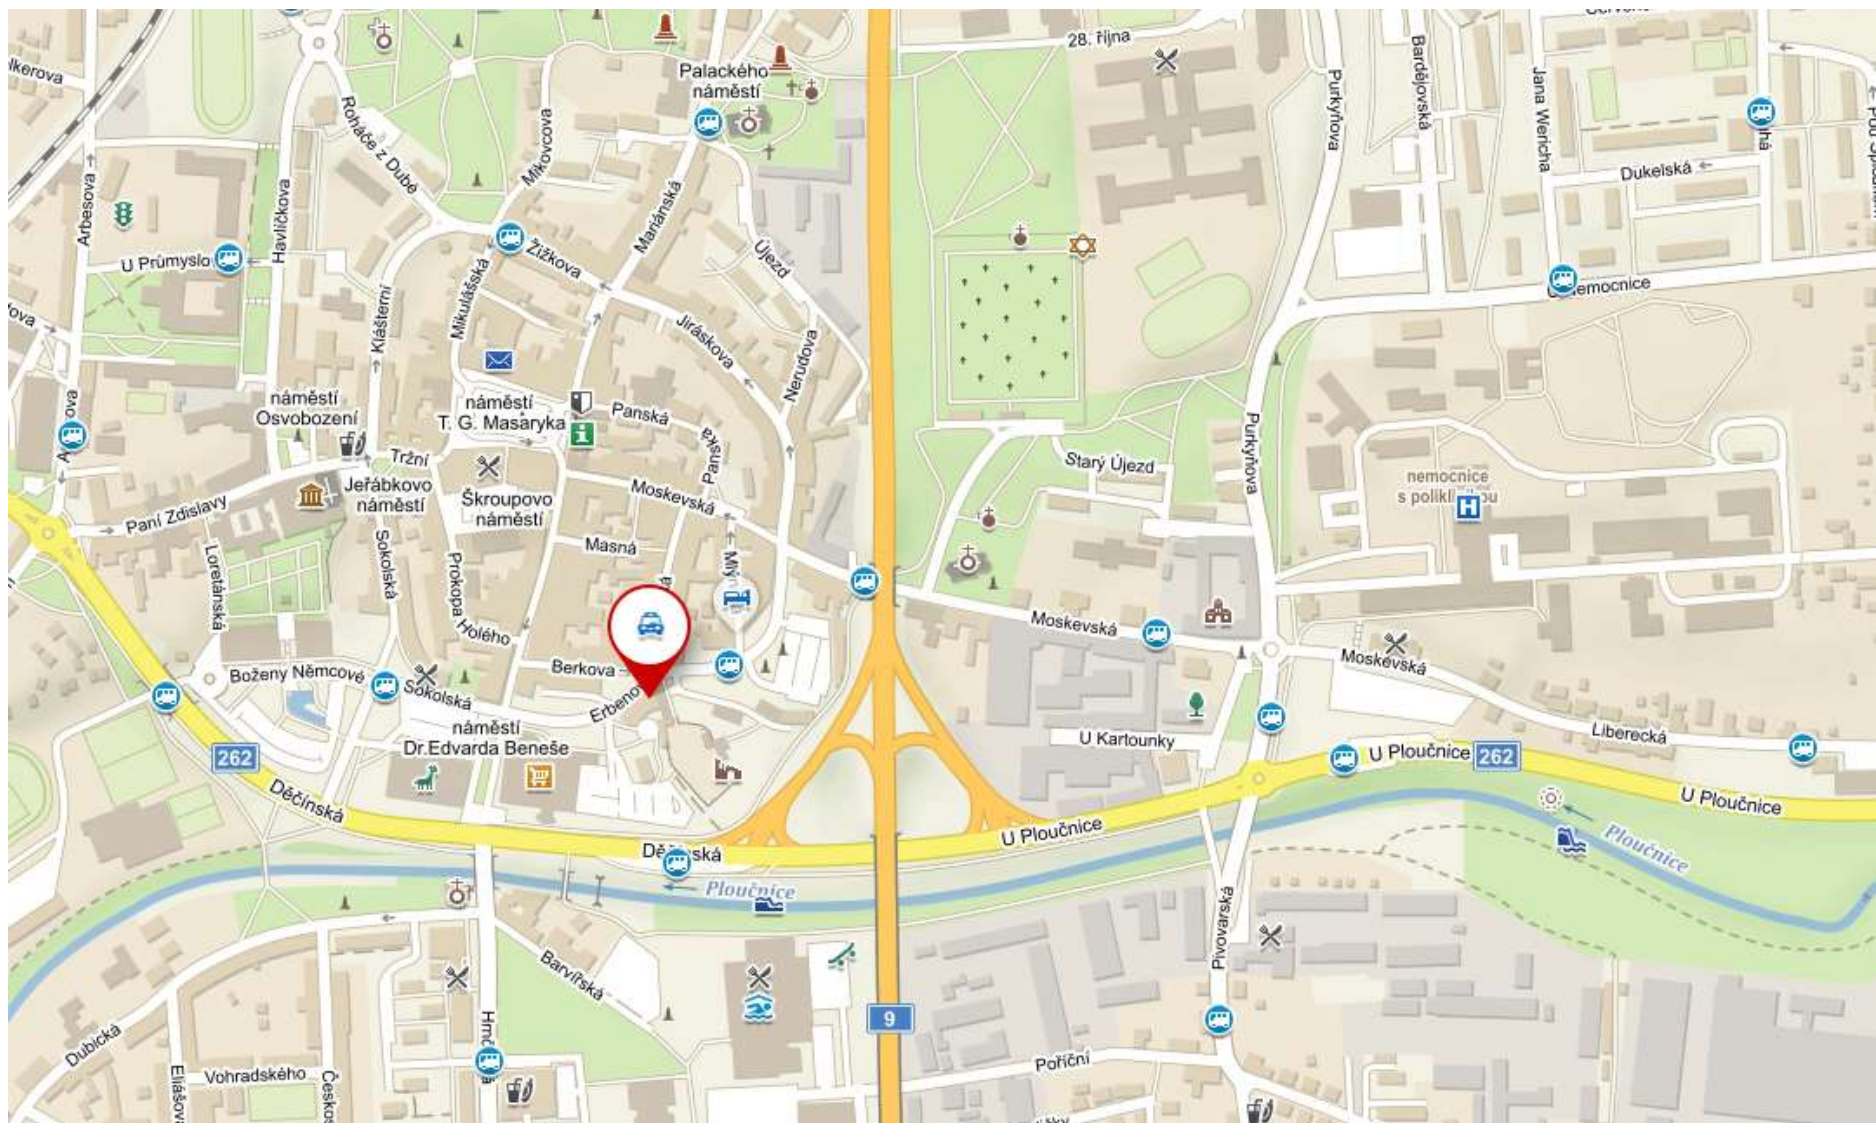

MÍSTO STAVBY