


SPORTAREÁL - BAZÉN SO-01 - OBJEKT E1

BAZÉN SO-02 - OBJEKT E2

ZIMNÍ STADIÓN - OBJEKT E3

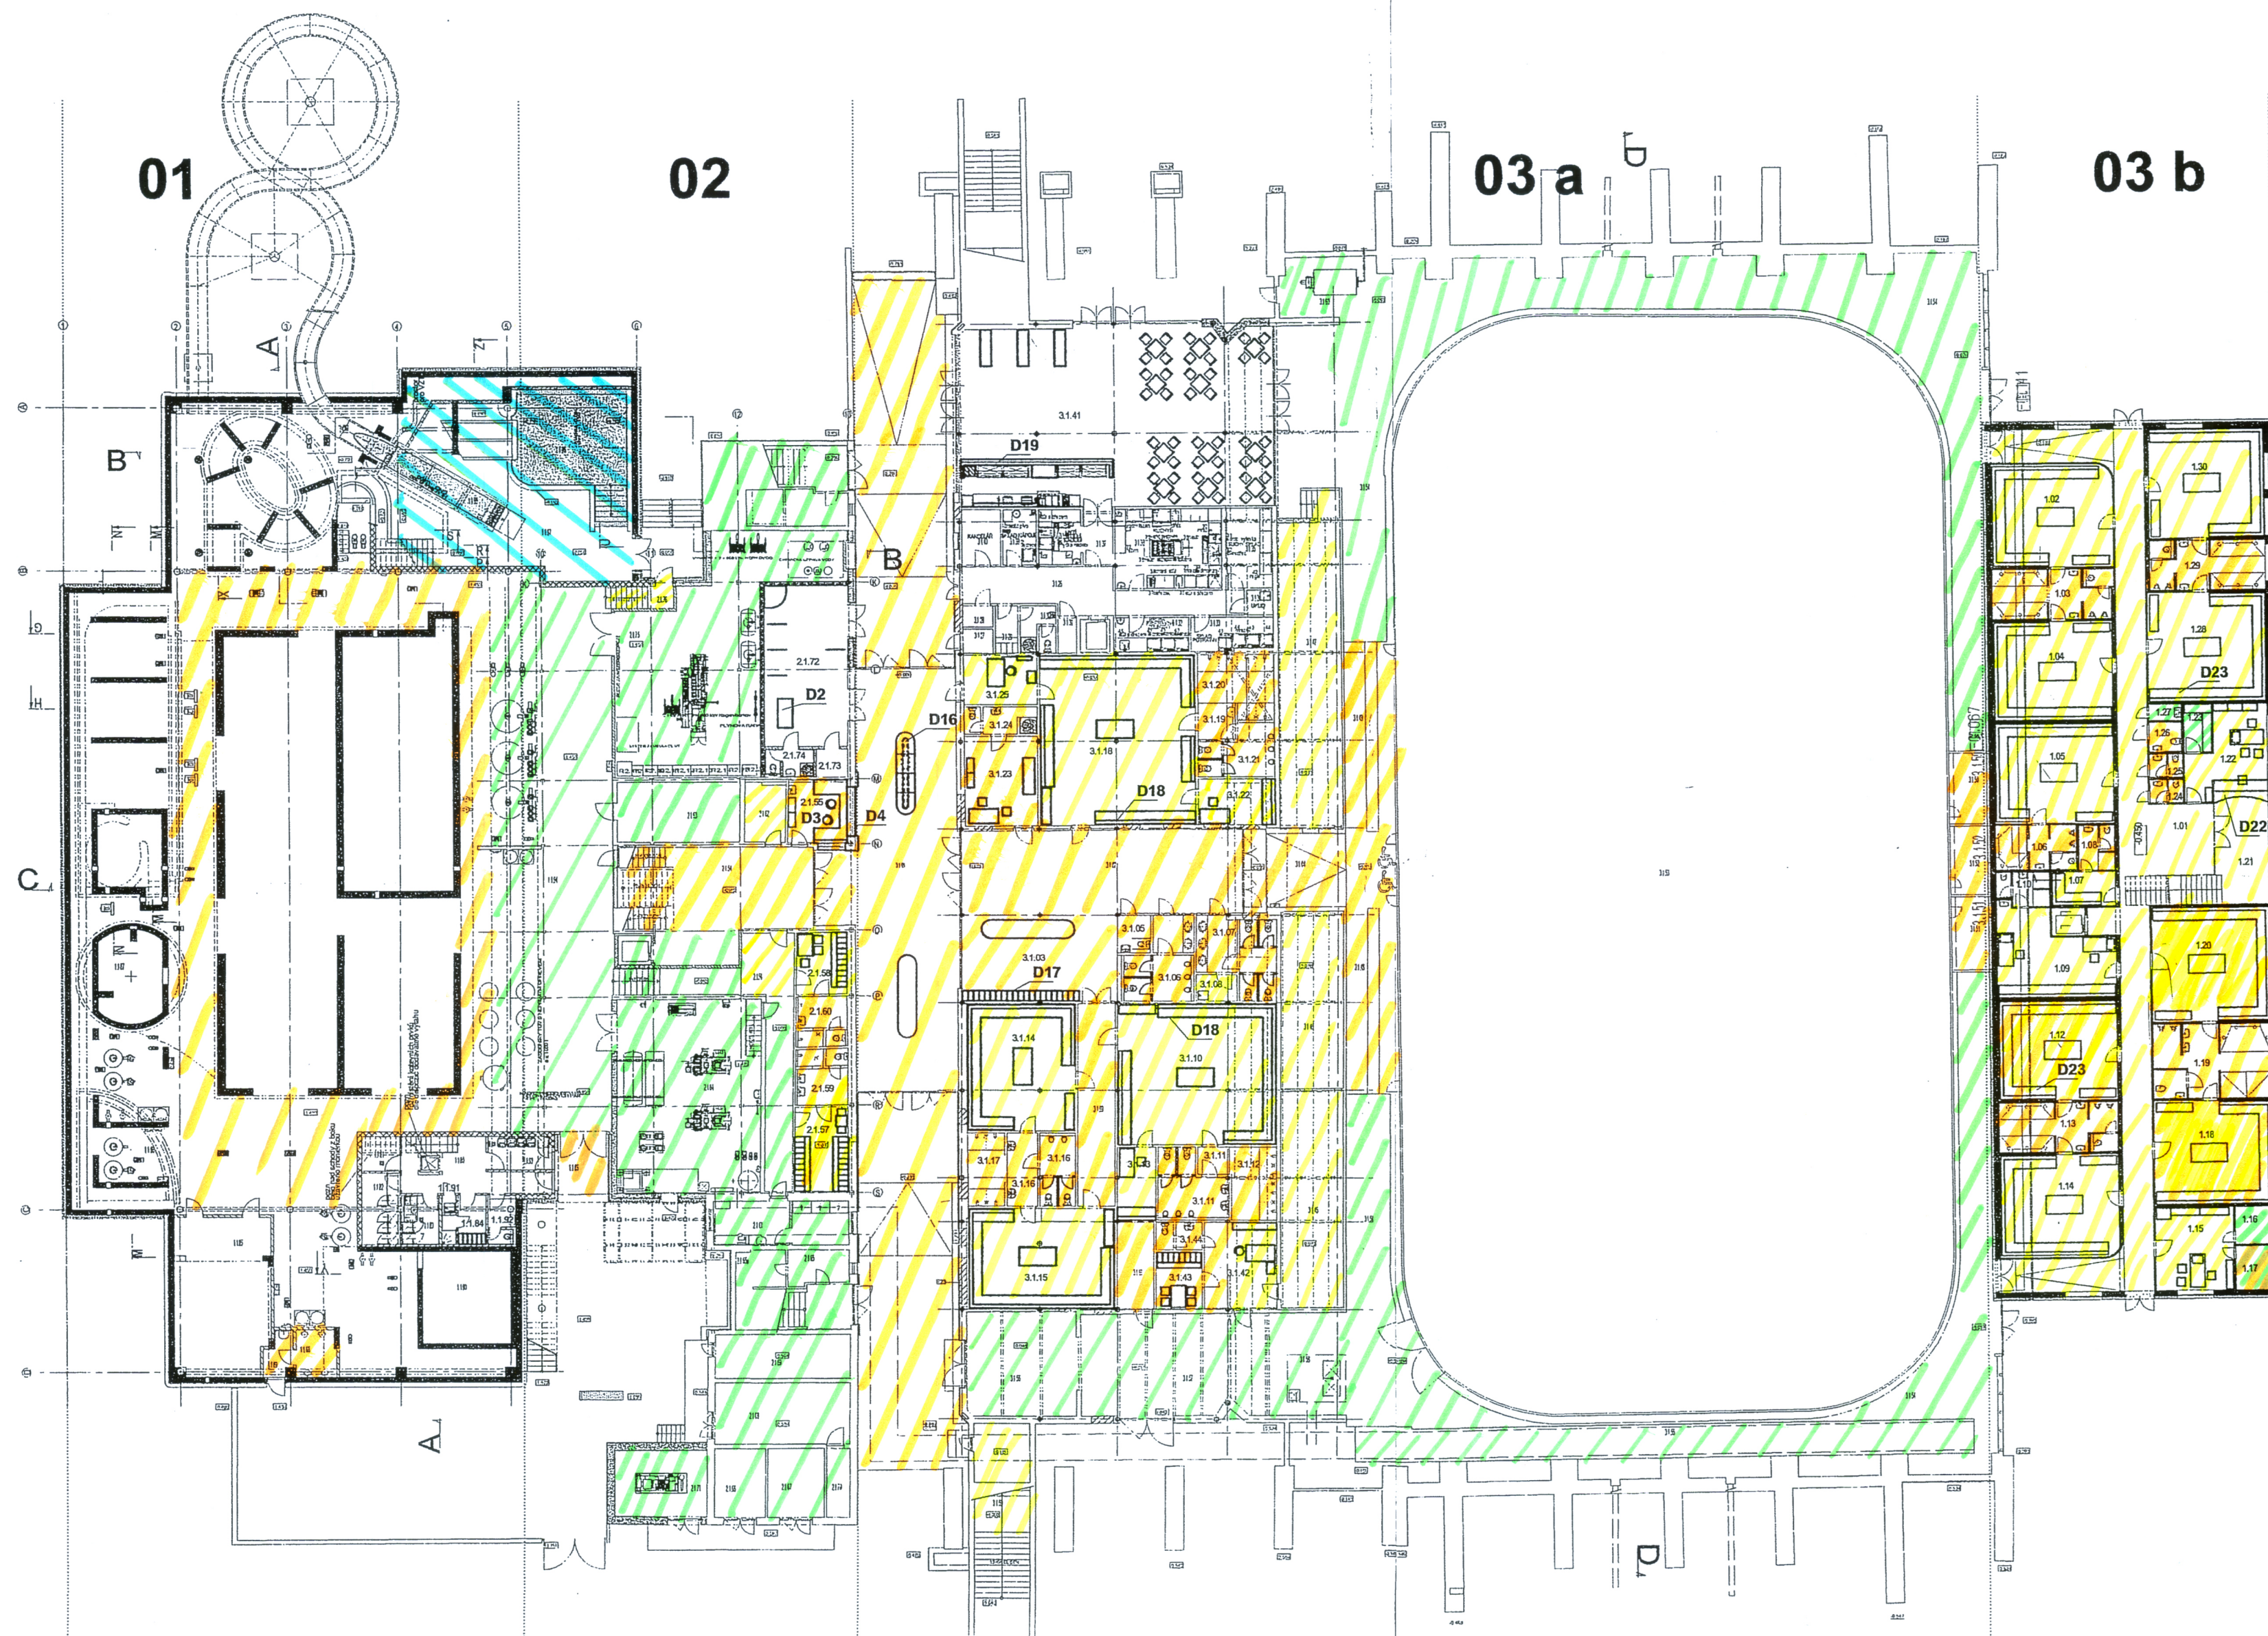

I. NADZEMNÍ PODLAŽÍ

01	1.1.80	CHODBA ŽÁZENÍ BUFETU	03a	3.1.01	VSTUPNÍ VESTIBUL
	1.1.81	SKLAD NÁPOJE		3.1.02	HALA
	1.1.82	SKLAD POTRAVIN		3.1.03	BRUSLICI VĚREJNOST
	1.1.83	HRUBÁ PŘÍPR. ZELENINY		3.1.04	VSTUP NA PLOCHU
	1.1.84	ŠATNA ZAMĚSTNANCŮ		3.1.05	WC MUŽI
	1.1.85	STROJOVNA VZT		3.1.06	WC ŽENY
	1.1.86	KRYTÝ VSTUP		3.1.07	WC ŽENY
	1.1.88	SKLAD CHLORU		3.1.08	ÚKLID
	1.1.89	PŘEDSÍN CHLOR. H.		3.1.09	CHODBA
	1.1.90	AKUMULACE - bazén		3.1.10	ŠATNA HOKEJ
	1.1.91	ÚKLIDOVÁ KOMORA		3.1.11	PŘEDSÍN + WC
	1.1.92	WC ZAMĚST. BUFETU		3.1.12	SPRCHY
	1.1.93	ODPADKY		3.1.13	TRENER
	1.1.94	VODNÍ HOSPODÁŘSTVÍ		3.1.14	ŠATNA HOKEJ
02	1.1.95	DOJEZD TOROČÁNU	03b	3.1.15	ŠATNA HOKEJ
	1.1.96	DOJEZD SKLIZAVKY		3.1.16	PŘEDSÍN + WC
	1.1.97	SPODNÍ OCHOZ		3.1.17	SPRCHY
				3.1.18	ŠATNA HOKEJ "A"
				3.1.19	VSTUP
03b	2.1.54	CHODBA		3.1.20	SPRCHY
	2.1.55	POKLADNA, VRÁTNÝ		3.1.21	WC
	2.1.56	CHODBA		3.1.22	TRENER
	2.1.57	ŠATNA ZAMĚSTNANCŮ		3.1.23	OŠETROVNA
	2.1.58	ŠATNA ZAMĚSTNANCŮ		3.1.24	SOCIÁLNÍ ZAŘÍZENÍ
	2.1.59	UMÝVÁRNA		3.1.25	BROUŠENÍ BRUSLÍ
	2.1.60	UMÝVÁRNA		3.1.26	CHODBA
	2.1.61	DENNÍ MÍSTNOST		3.1.27	ODPADKY
	2.1.62	DÍLNA		3.1.28	OBALY
	2.1.63	ROZVODNA NN		3.1.29	ŠATNA PERSONÁL
	2.1.64	STROJOVNACHLAZENÍ		3.1.30	SOCIÁLNÍ ZAŘÍZENÍ
	2.1.65	POKLADNA DIVÁCI		3.1.31	STROJOVNA VÝTAHU
	2.1.66	TECHNICKÁ MÍSTNOST		3.1.32	SKLAD
	2.1.67	TRAFO 1		3.1.33	SKLAD
	2.1.68	ROZVODNA VN		3.1.34	ÚKLID
	2.1.69	ROZVODNA NN		3.1.35	SKLAD
	2.1.70	OCHRANNÉ POMŮCKY		3.1.36	PŘÍPRAVNA
	2.1.71	ZÁLOŽNÍ ZDROJ		3.1.37	CHODBA
	2.1.72	OBCHOD		3.1.38	UMÝVÁRNA NÁDOBÍ
	2.1.73	SKLAD		3.1.39	SKLAD NÁPOJŮ
	2.1.74	SOCIÁLNÍ ZAŘÍZENÍ		3.1.40	KANCELÁŘ
	2.1.75	KOGENERACE		3.1.41	RESTAURACE
	2.1.76	CHODBA		3.1.42	DÍLNA
				3.1.43	ŠATNA
				3.1.44	SOCIÁLNÍ ZAŘÍZENÍ
				3.1.45	PROSTOR POD TRIBUNOU
				3.1.46	PROSTOR POD TRIBUNOU
				3.1.47	PROSTOR POD TRIBUNOU
				3.1.48	STŘÍDAČKA A
				3.1.49	STŘÍDAČKA B
				3.1.50	TRESTNÁ LAVICE A
				3.1.51	TRESTNÁ LAVICE B
				3.1.52	ČASOMĚŘIČ
				3.1.53	LEDOVÁ PLOCHA
				3.1.54	OCHOZ
				3.1.55	Rozvodný kanál chladu
				3.1.56	SUCHÁ GARŽ ROLBY
				3.1.57	MOKRÁ GARŽ ROLBY
				3.1.58	SNĚHOVÁ JÁMA
				3.1.59	ODPADKY
				3.1.60	VYSOŠEČI JEDNOTKA
				3.1.61	ROZVODNA NN