


SPORT AREÁL - BAZÉN SO-01 - OBJEKT E1  
 BAZÉN SO-02 - OBJEKT E2  
 ZIMNÍ STADIÓN - OBJEKT E3

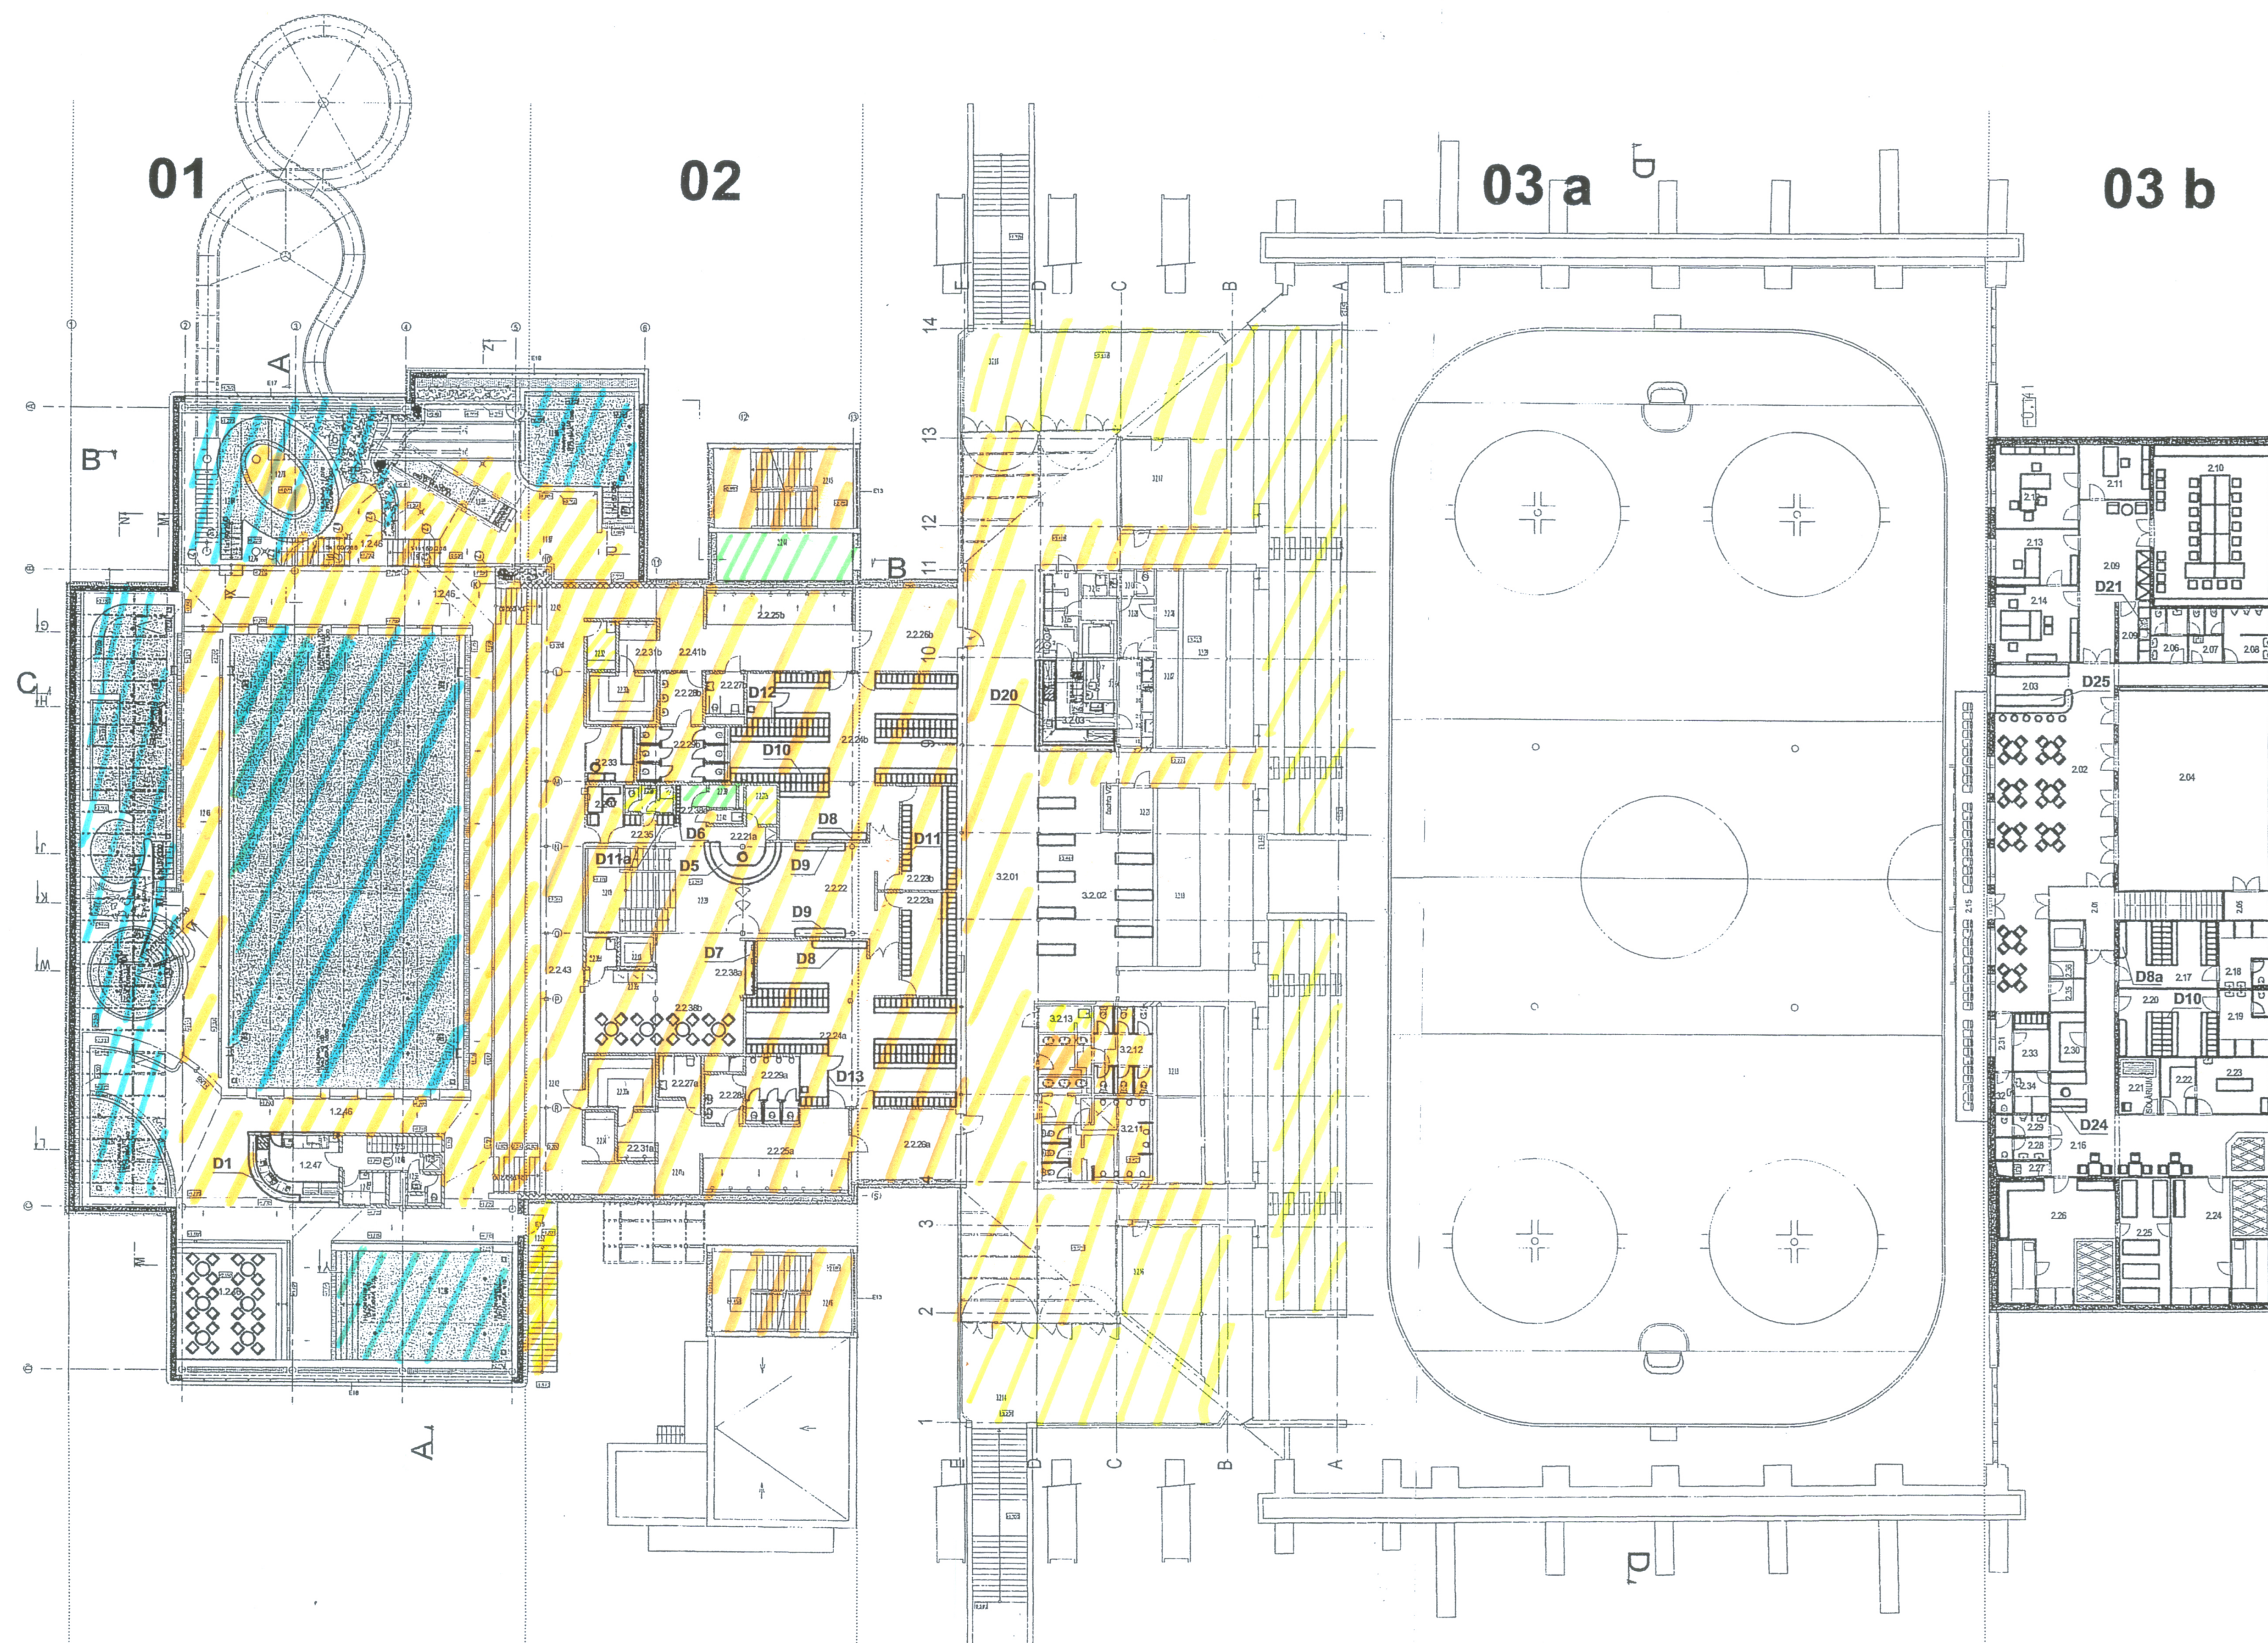

## II. NADZEMNÍ PODLAŽÍ

01	1.2.45	TRIBUNA - SO 01 - BAZ.ČÁST	03b	2.01	CHODBA
	1.2.46	BAZÉN HALA (vč.sazení bufetu)		2.02	CHODBA - BAR
	1.2.47	BUFET		2.03	BAR
	1.2.48	CHODBA ZÁZEMÍ BUFETU		2.04	FITNESS
	1.2.49	PŘÍPRAVNA		2.05	SKLAD
	1.2.50	SOC.ZÁR. PERS. BUFETU		2.06	WC - ŽENY
	1.2.51	ZÁSOBOVACÍ VÝTAH		2.07	WC - ŽENY
	1.2.52	ÚNIKOVÉ SCHODIŠTĚ		2.08	WC - MUŽI
	1.2.53	ZÁSOBOVACÍ SCHODIŠTĚ		2.09	CHODBA
	1.2.60	VÝUKOVÝ BAZÉN		2.09	KUCHYŇKA
	1.2.61	DĚTSKÝ BAZÉN		2.10	JEDNACÍ MÍSTNOST
	1.2.62	WHIRPOOL		2.11	KANCELÁŘ
	1.2.63	MASÁŽNÍ BAZÉN		2.12	KANCELÁŘ
	1.2.64	DIVOKÁ ŘEKA		2.12	KANCELÁŘ
	02	1.2.68		SCHODIŠTĚ 1	2.13
1.2.69		SCHODIŠTĚ 2	2.14	KANCELÁŘ	
1.2.70		SCHODIŠTĚ 3	2.15	TRIBUNA	
1.2.74		PLOCHA PRO ZELENĚ	2.16	CHODBA	
1.2.76		OCHOZ DIVOKÉ REKY	2.17	ŠATNA - MUŽI	
1.2.77		OCHOZ DIVOKÉ REKY	2.18	SANITA	
1.2.78		OSTROV DIVOKÉ REKY	2.19	SANITA	
			2.20	ŠATNA - ŽENY	
			2.21	SOLÁRIUM	
			2.22	SKLAD	
2.2.18		VÝTAH	2.23	MASÉR	
2.2.19		SCHODIŠTĚ	2.24	SAUNA	
2.2.20		VSTUPNÍ HALA	2.25	LEHÁRNA	
2.2.21a		RECEPCE	2.26	SAUNA	
2.2.21b		ZÁZEMÍ RECEPCE	2.27	ÚKLID. KOMORA	
2.2.22	OBKROČNÁ LAVICE	2.28	WC - ŽENY		
2.2.23a	SKUPINOVÁ ŠATNA MUŽI	2.29	WC - MUŽI		
2.2.23b	SKUPINOVÁ ŠATNA ŽENY	2.30	SKLAD		
2.2.24a	HROMADNÁ ŠATNA MUŽI	2.31	CHODBA		
2.2.24b	HROMADNÁ ŠATNA ŽENY	2.32	WC - PERSONÁL		
2.2.25a	SPRCHY MUŽI	2.33	ŠATNA - PERSONÁL		
2.2.25b	SPRCHY ŽENY	2.34	SANITA		
2.2.26a	OSUŠOVNA MUŽI	2.35	SKLAD		
2.2.26b	OSUŠOVNA ŽENY	2.36	SKLAD		
2.2.27a	WC - IMOBILNÍ MUŽI				
2.2.27b	WC - IMOBILNÍ ŽENY				
2.2.28a	UMÝVÁRNÝ MUŽI				
2.2.28b	UMÝVÁRNÝ ŽENY				
2.2.29a	WC MUŽI				
2.2.29b	WC ŽENY				
2.2.30a	PARNÍ KOMORA MUŽI				
2.2.30b	PARNÍ KOMORA ŽENY				
2.2.31a	OCHL. SPRCHY MUŽI				
2.2.31b	OCHL. SPRCHY ŽENY				
2.2.32	ÚKLIDOVÁ KOMORA				
2.2.33	OŠETŘOVNA				
2.2.34	SKLAD PL. POMŮCEK (KOLA)				
2.2.35	ŠATNA PLAVČÍK				
2.2.36	SOCIÁLNÍ ZAŘÍZENÍ				
2.2.37	PLAVČÍK				
2.2.38a	ÚPRAVNA DOSOUŠENÍ				
2.2.38b	ODPOČÍVÁRNA				
2.2.38c	NÁPOJOVÉ AUTOMATY				
2.2.38d	ÚKLID				
2.2.39a	ÚLOŽNÉ SKŘÍŇKY				
2.2.39b	NN ROZVODNA				
2.2.40	ÚKLIDOVÁ KOMORA				
2.2.41a	PŘÍSTUP K BAZÉNU MUŽI				
2.2.41b	PŘÍSTUP K BAZÉNU ŽENY				
2.2.42	NÁST. PL. BAZÉN. HALY				
2.2.43	TRIBUNA-SO 02-AT.C.				
2.2.44	NÁŠAČÍ KOMORA				
2.2.45	SCHODIŠTĚ				
2.2.46	SCHODIŠTĚ				
03a	3.2.01	HALA DIVÁKŮ	03b	3.2.01	CHODBA
	3.2.02	KONZUMAČNÍ STOLKY		3.2.02	CHODBA - BAR
	3.2.03	BUFFET		3.2.03	BAR
	3.2.04	PŘÍPRAVNA		3.2.04	FITNESS
	3.2.05	CHODBA		3.2.05	SKLAD
	3.2.06	ZÁZEMÍ		3.2.06	WC - ŽENY
	3.2.07	SKLAD		3.2.07	WC - MUŽI
	3.2.08	SKLAD		3.2.08	CHODBA
	3.2.09	WC		3.2.09	KUCHYŇKA
	3.2.10	ÚKLID		3.2.10	JEDNACÍ MÍSTNOST
	3.2.11	WC MUŽI		3.2.11	KANCELÁŘ
	3.2.12	WC ŽENY		3.2.12	KANCELÁŘ
	3.2.13	ÚKLID		3.2.13	KANCELÁŘ
	3.2.14	TERASA		3.2.14	KANCELÁŘ
	3.2.15	TERASA		3.2.15	TRIBUNA
3.2.16	SKLAD POD TRIBUNOU	3.2.16	CHODBA		
3.2.17	SKLAD POD TRIBUNOU	3.2.17	ŠATNA - MUŽI		
3.2.18	PROSTOR POD TRIBUNOU	3.2.18	SANITA		
3.2.19	PROSTOR POD TRIBUNOU	3.2.19	SANITA		
3.2.20	PROSTOR POD TRIBUNOU	3.2.20	ŠATNA - ŽENY		
3.2.21	SKLAD	3.2.21	SOLÁRIUM		