


POHLEDY BAREVNÉ ŘEŠENÍ

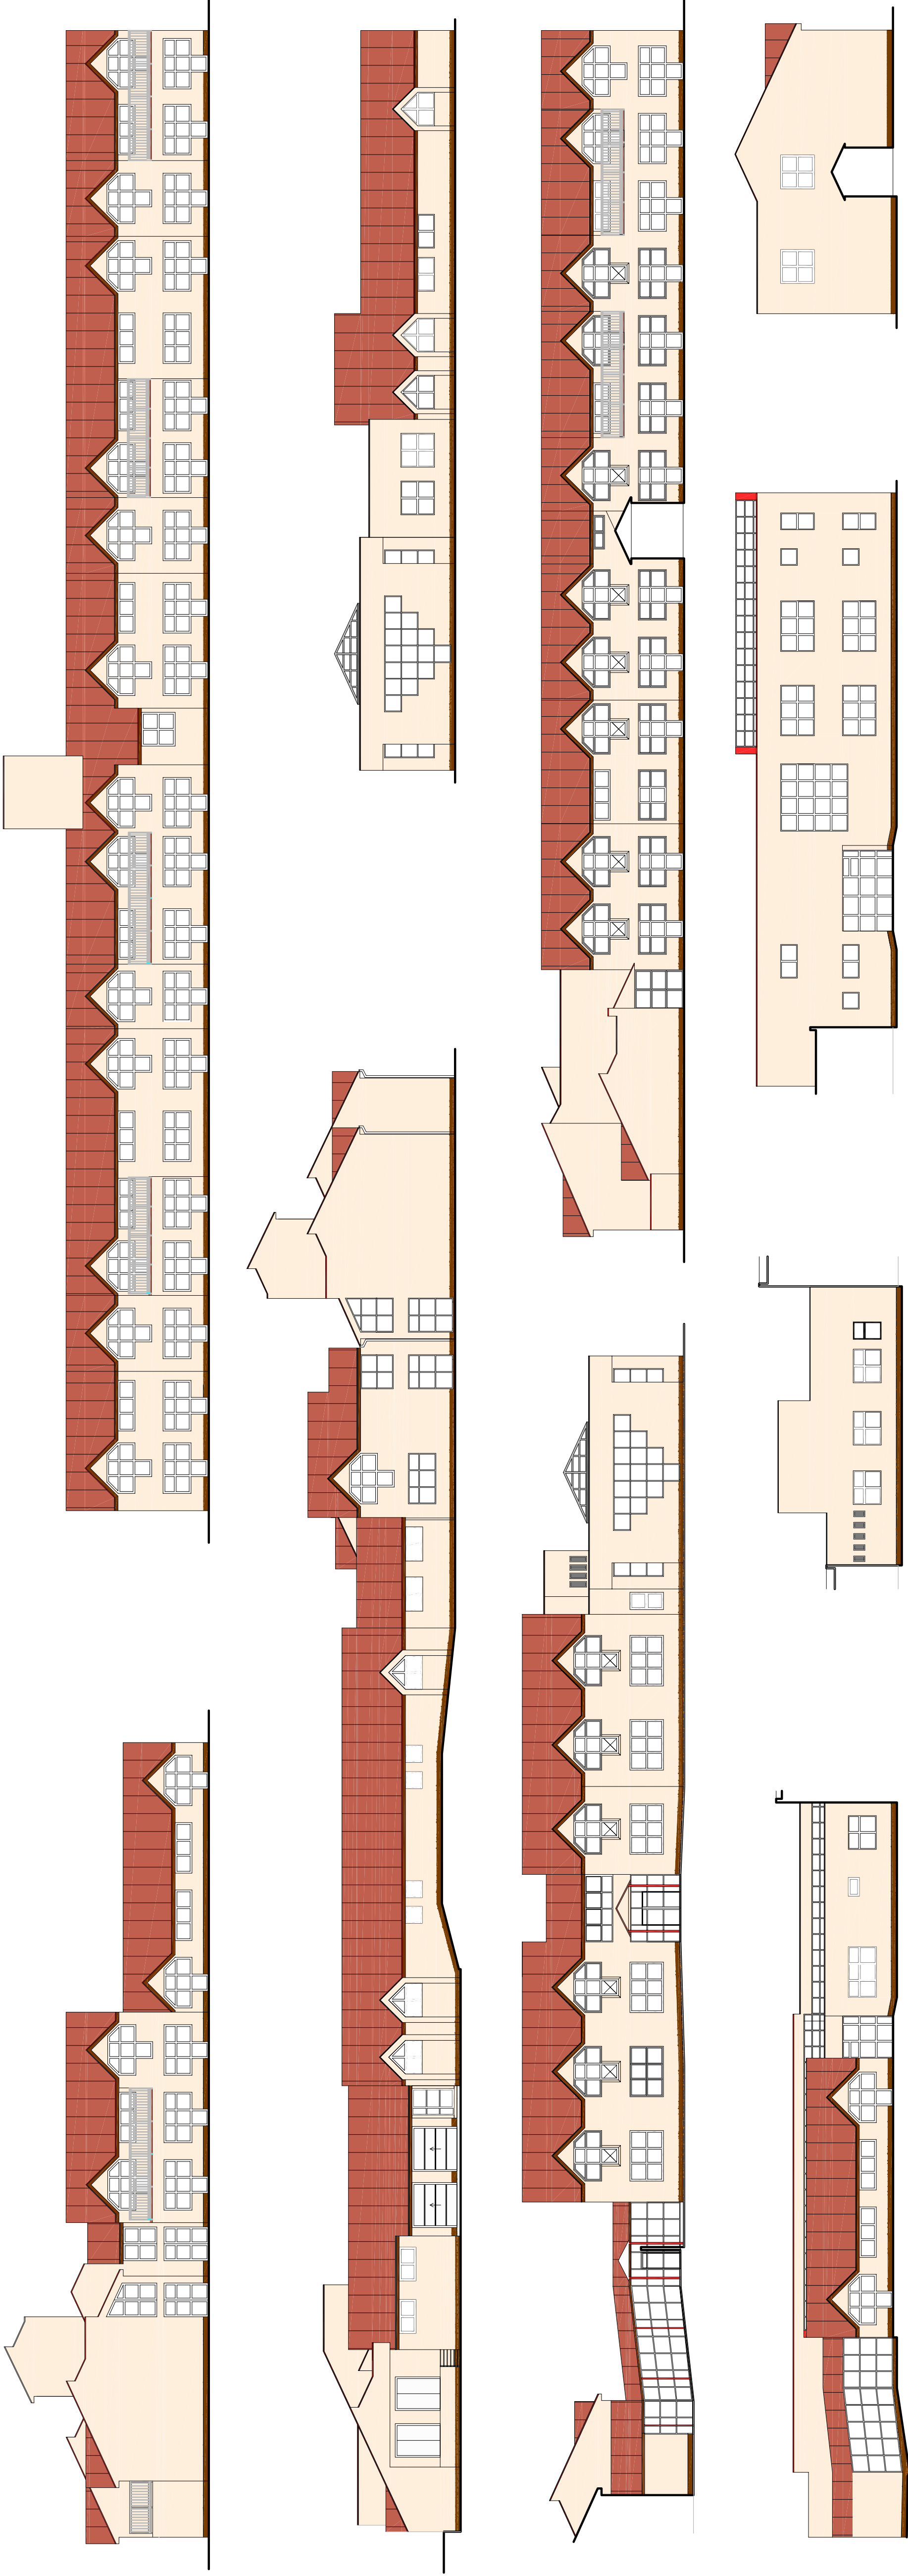

LEGENDA

- STŘEŠNÍ FOLIOVÁ KRYTINA  
BARVY: PALENÁ HLÍNA
- HLAVNÍ FASÁDNA  
BARVY: HLAVNÍ PLOCHA - SVĚTLÉ ORANŽOVÁ
- RÁMY OKEN A DVEŘÍ  
BARVY: RAL 9010 - ČISTĚ BILÁ
- DŘEVĚNÉ PODBITÍ  
BARVY: OKROVÁ HNĚDÁ
- KLEMPÍŘSKÉ PRVKY (ŽLABY A SVODY)  
BARVY: OKROVÁ HNĚDÁ
- ZÁBRADLÍ U TERAS  
BARVY: RAL 7040 - OKENNÍ ŠEDÁ
- KLEMPÍŘSKÉ PRVKY NA STŘEŠE, OCELOVÉ SLOUPY  
BARVY: RAL 2004 - ORANŽOVÁ PRAVÁ
- KLEMPÍŘSKÉ PRVKY (PARAPETY)  
BARVY: RAL 9010 - ČISTĚ BILÁ
- FINÁLNÍ SOKLOVÁ MOZAIKOVÁ OMÍTKA  
BARVY: ZČERNÁ, 1XČERVENÁ, 1XORANŽOVÁ

POZNÁMKA

- VŠECKÉ BARVY OMÍTEK BUDOU PROVEDENY NA STUPNICI HBW < 30  
- PŘED ZAHAENÍM STAVBY BUDOU VŠECKÉ BARVY VZORKOVÁNY

±0,000=249,700 m.n.m.B.p.v.

Investor:	Město Česká Lípa Náměstí T.G. Masaryka 1/1 IČ: 00260426	
Generální projektant:	Design 4 - projekty staveb, s.r.o. sídlo společnosti: Sokolská 1183, 460 01 Liberec korespondenční adresa - provozovna:Trávnice 902, 511 01 Turnov.	
Projektant částí PD:	Design 4 - projekty staveb, s.r.o. sídlo společnosti: Sokolská 1183, 460 01 Liberec korespondenční adresa - provozovna:Trávnice 902, 511 01 Turnov.	
Místo stavby:	Na Blatech čp. 3211, 470 01 Česká Lípa	Datum: srpen 2017
Kraj:	Liberecký	Číslo zakázky: 1710
Stupeň dokumentace:	DPS - Dokumentace pro provedení stavby	Autorizace:
HIP:	Ing. Miroslav Fejfar	Paré č.:
Projektant:	Toniáš Neupilník	
Odpovědný projektant:	Ing. Miroslav Fejfar	
Název stavby:	Zateplení Domova pro seniory Na Blatech čp. 3211	
Část dokumentace:	D 1.1 ARCHITEKTONICKO – STAVEBNÍ ŘEŠENÍ	Číslo dokumentu: Měřítko
Název dokumentu :	Nový stav - pohledy - barevné řešení	D 1.1-13 1:200