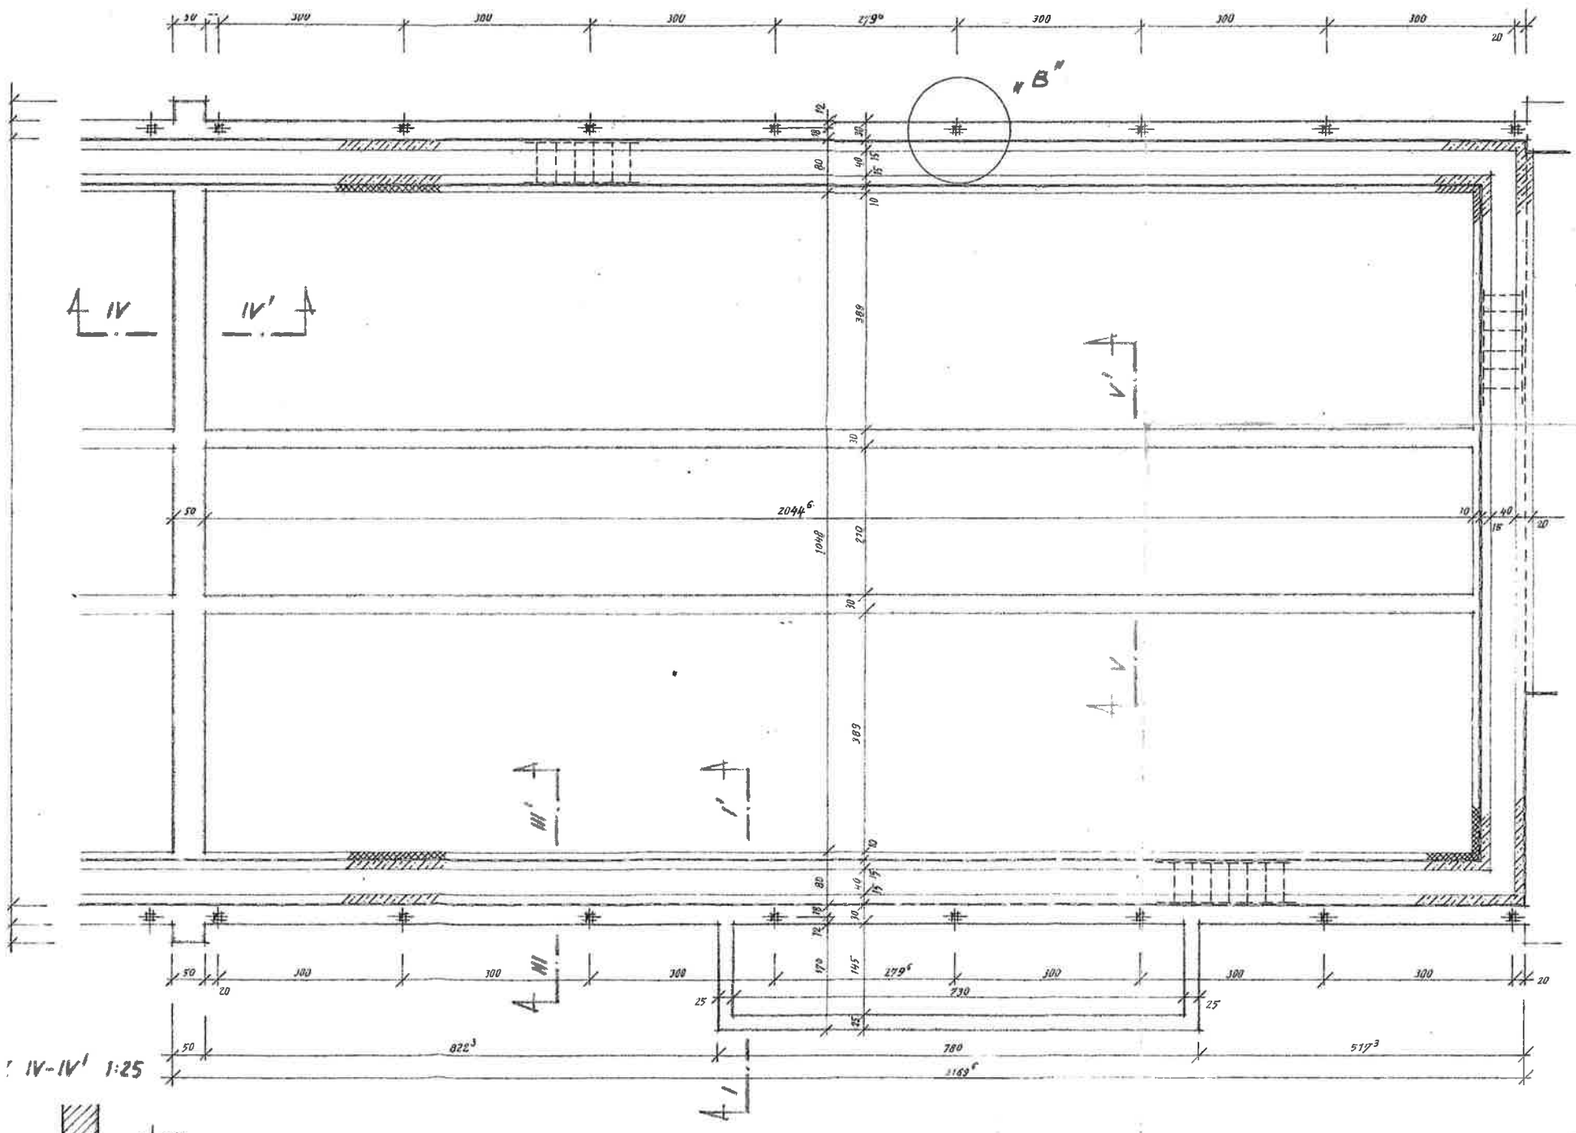

ŘEZ IV-IV' 1:25

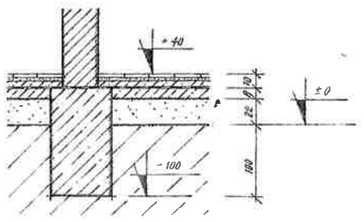

ŘEZ V-V' 1:25

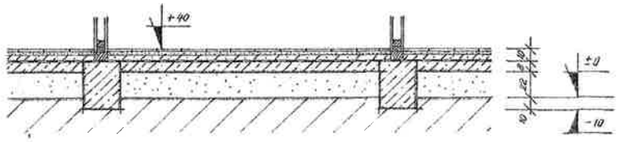

S2

ČESKÁ LÍPA ČESKÁ LÍPA
TJ SPOZA ČESKÁ LÍPA

ŠATNY, UMÝVÁRNY A SAUNA NA STADIONU TJ SPOZA Č. LÍPA

ZÁKLADY II. SEKCE 1:100