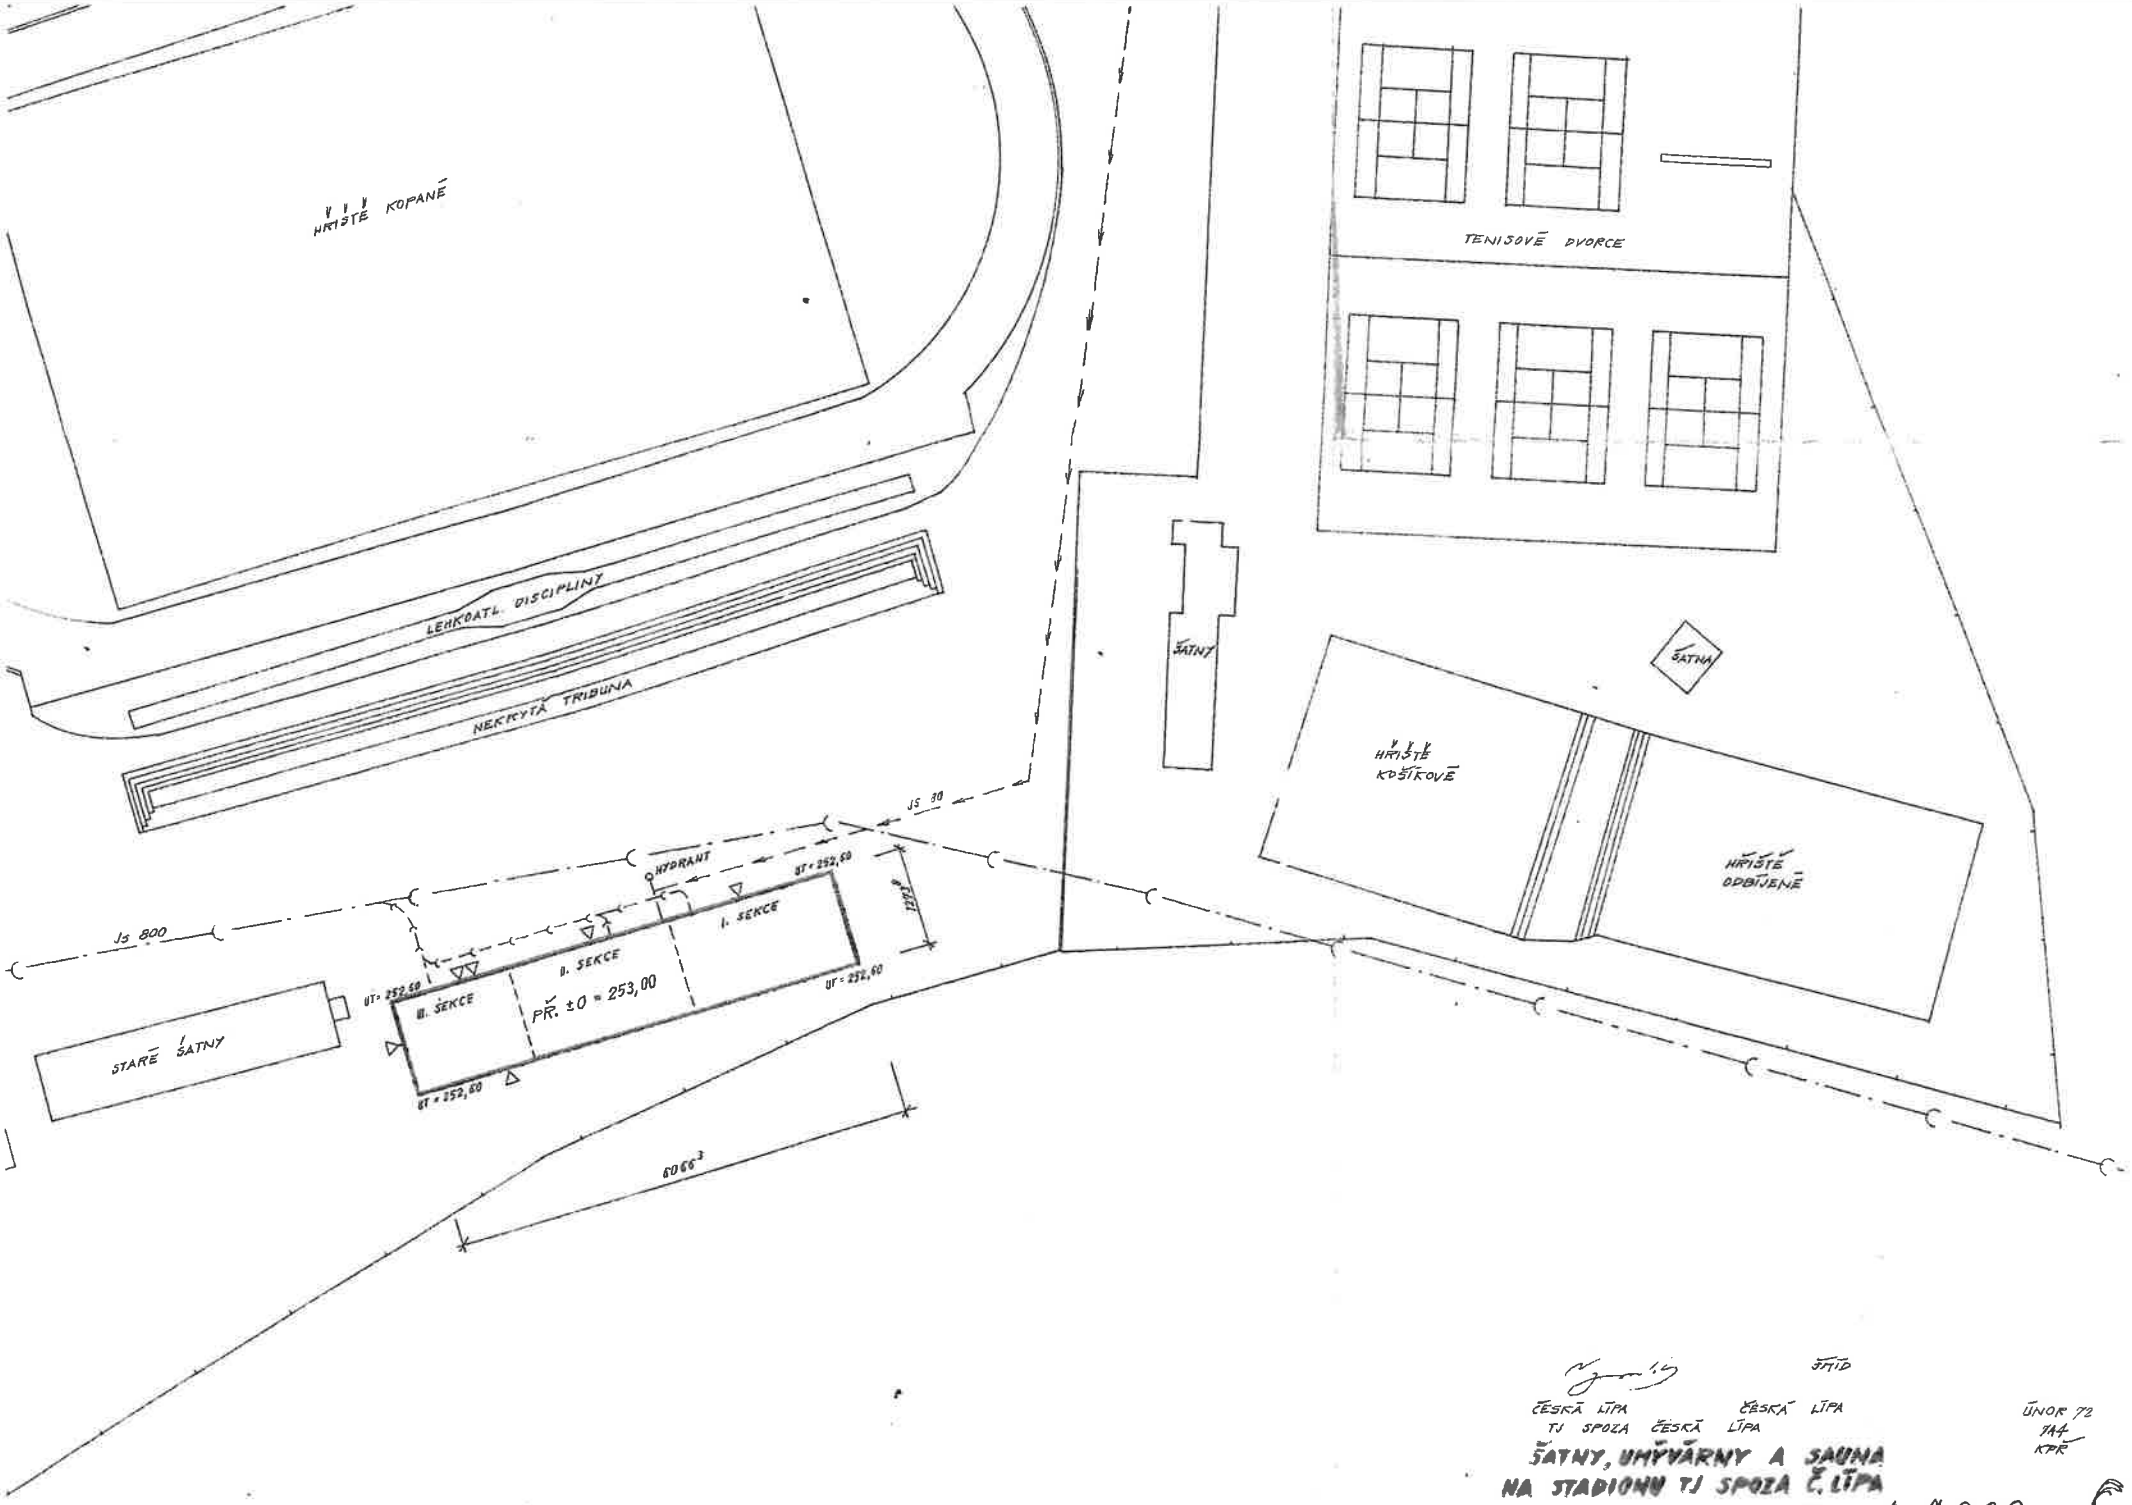

ČESKÁ LÍPA TJ SPOJA ČESKÁ LÍPA

ČESKÁ LÍPA

ŠATNY, UMÝVÁRNY A SAUNA NA STADIONU TJ SPOJA Č. LÍPA

ÚNOR 72

SITUACE 1:1000

C 3