

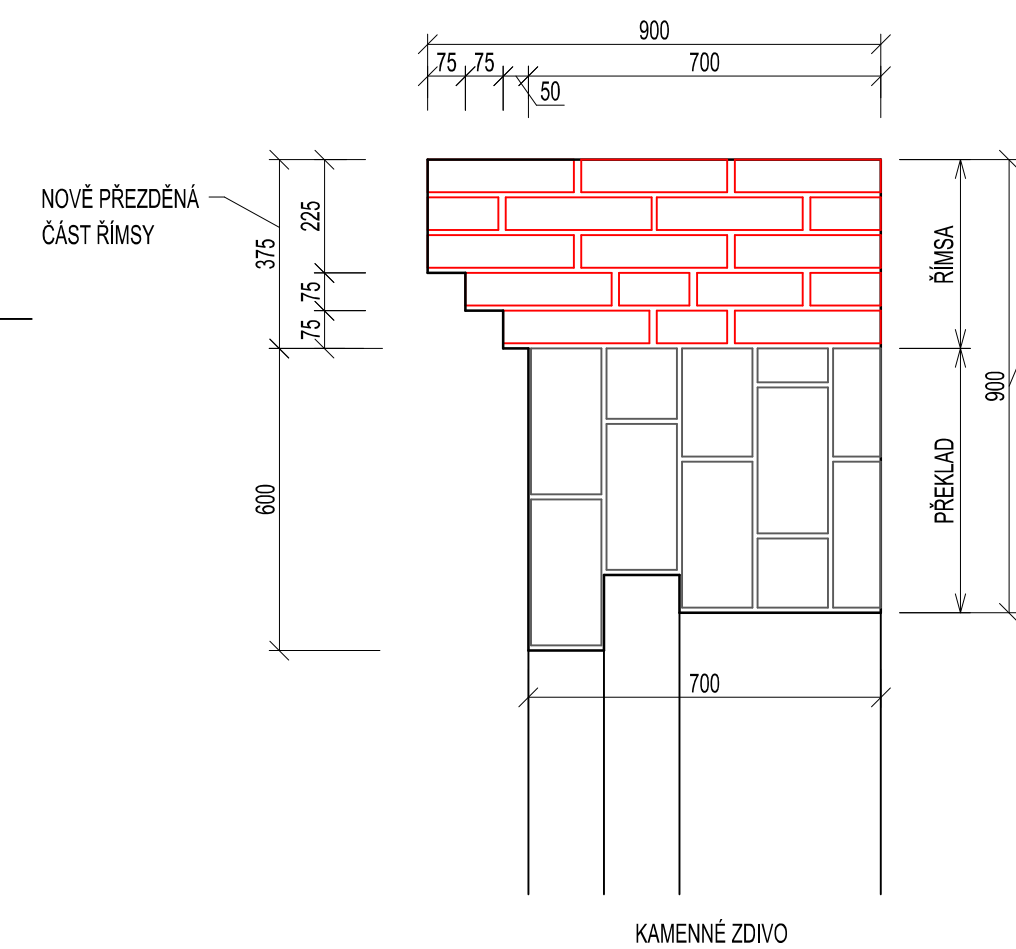



## PUDORYS, M1:200

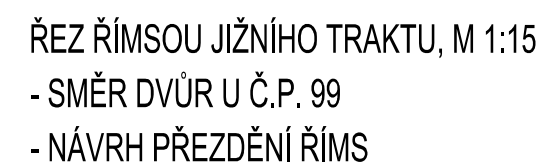


ŘEZ ŘÍMSOU JIŽNÍHO TRAKTU, M 1:15  
- SMĚR ULICE BERKOVA - KRAJOVÉ ČÁSTI  
- NÁVRH PŘEZDĚNÍ ŘÍMS

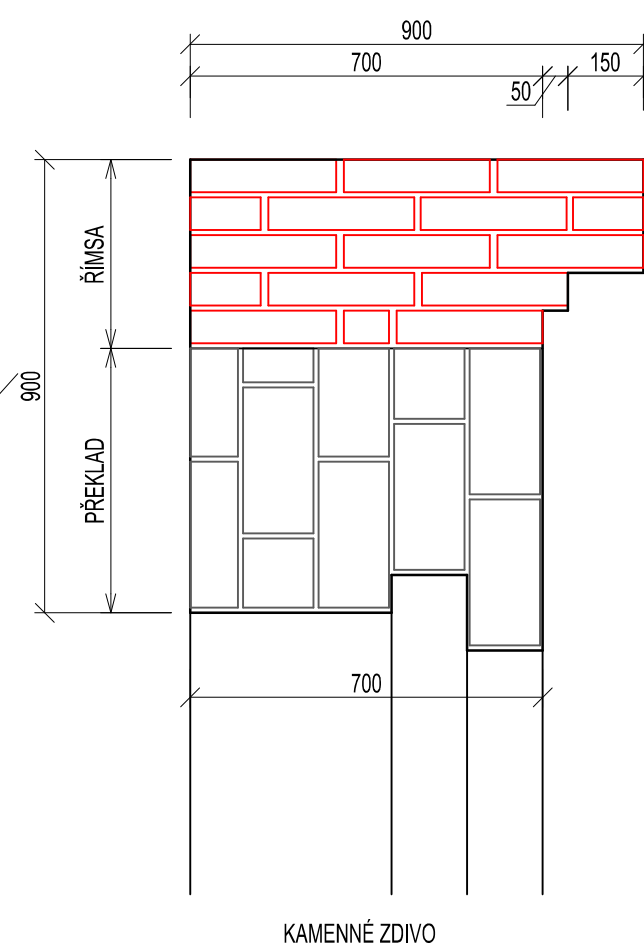


ŘEZ ŘÍMSOU JIŽNÍHO TRAKTU, M 1:15  
- SMĚR ULICE BERKOVA - STŘEDNÍ ČÁST  
- NÁVRH PŘEZDĚNÍ ŘÍMS

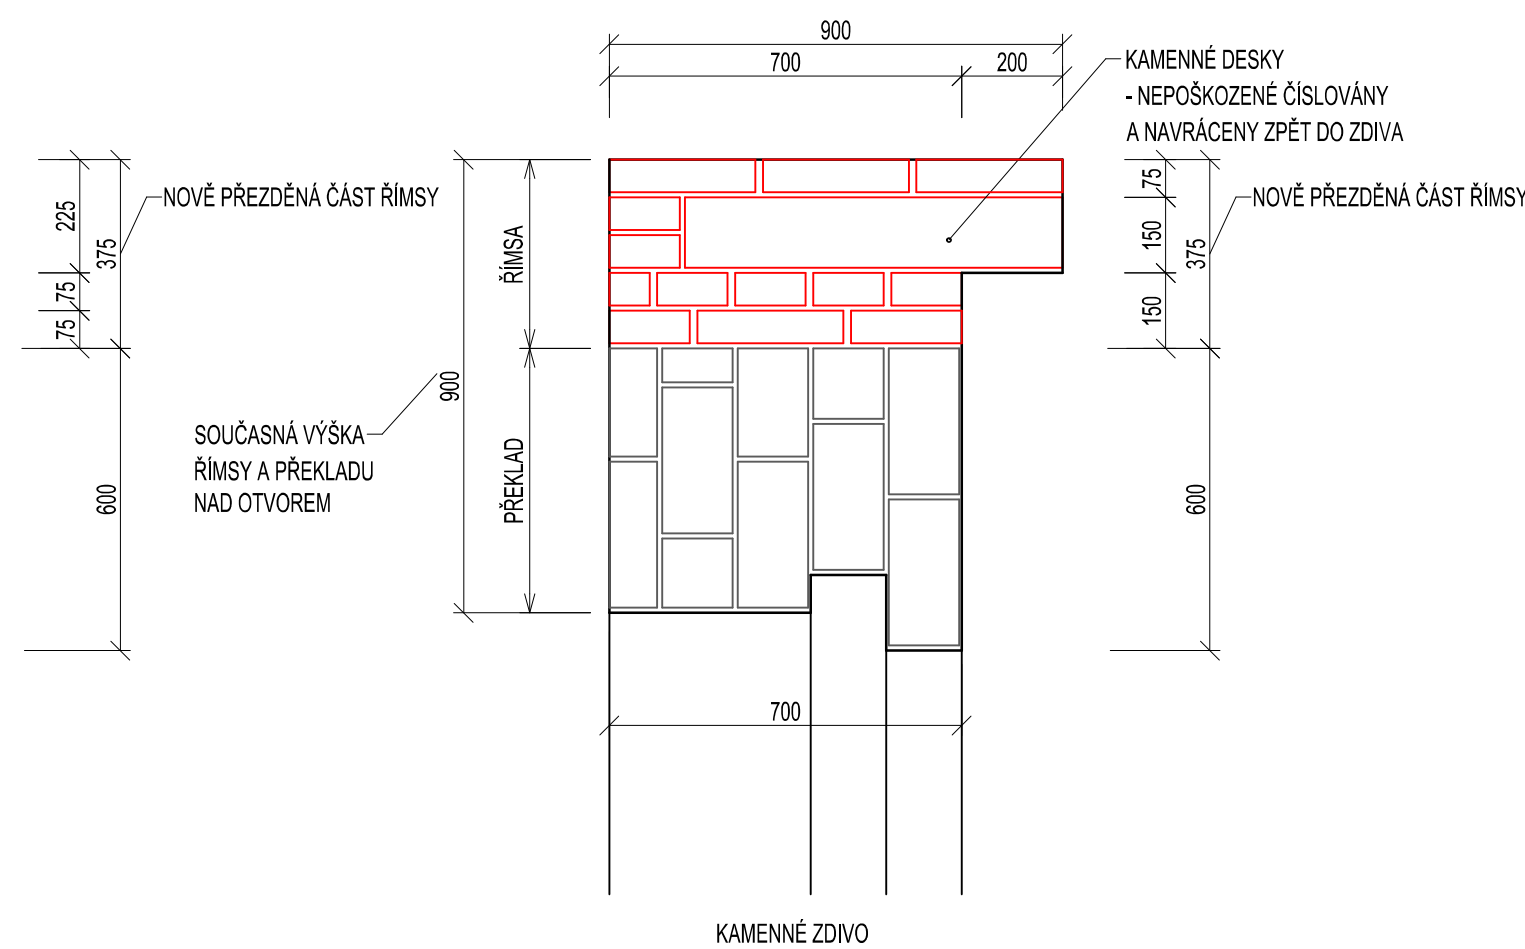


ŘEZ ŘÍMSOU SEVERNÍHO TRAKTU, M 1:15  
- NÁVRH PŘEZDĚNÍ ŘÍMS

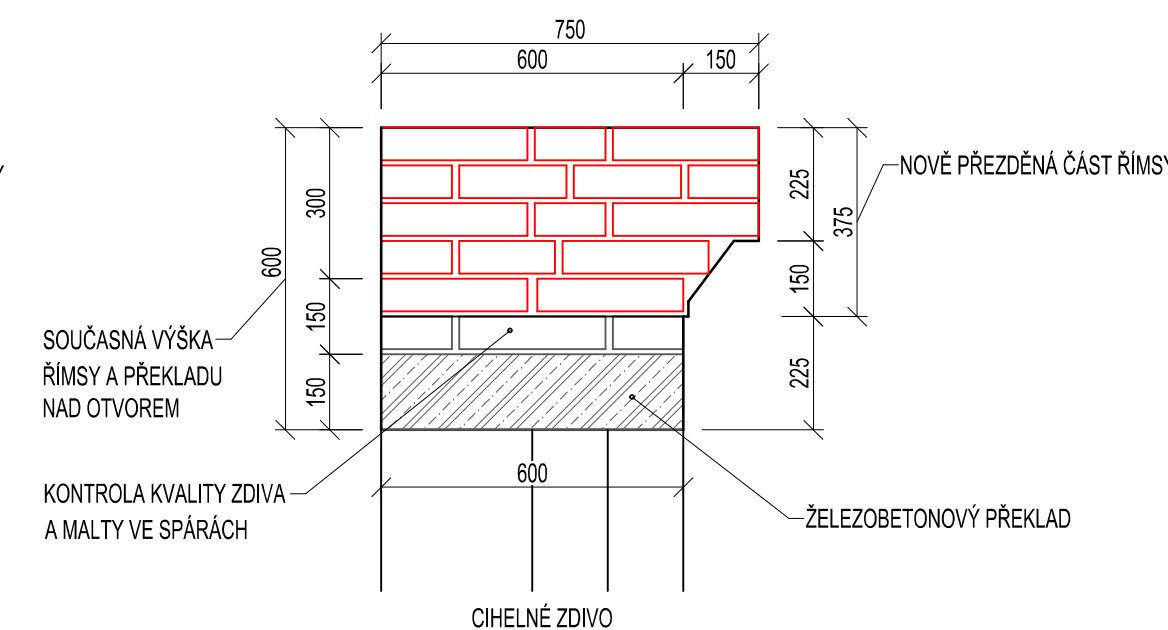

ŘEZ ŘÍMSOU VÝCHODNÍHO TRAKTU, M 1:15  
- SMĚR DVŮR U Č.P. 65  
- NÁVRH PŘEZDĚNÍ ŘÍMS

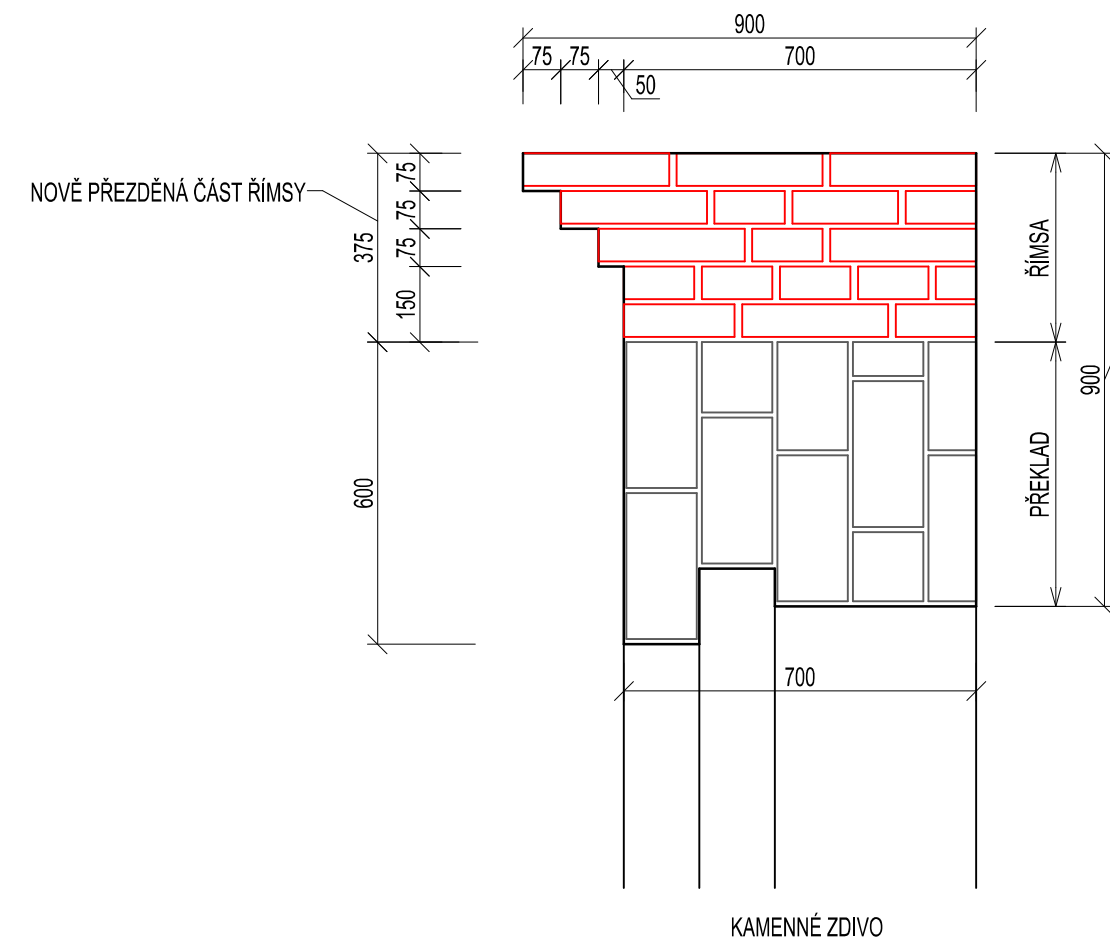



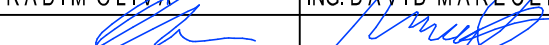
ŘEZ ŘÍMSOU VÝCHODNÍHO TRAKTU, M 1:15  
- SMĚR ULICE ZÁMECKÁ  
- NÁVRH PŘEZDĚNÍ ŘÍMS

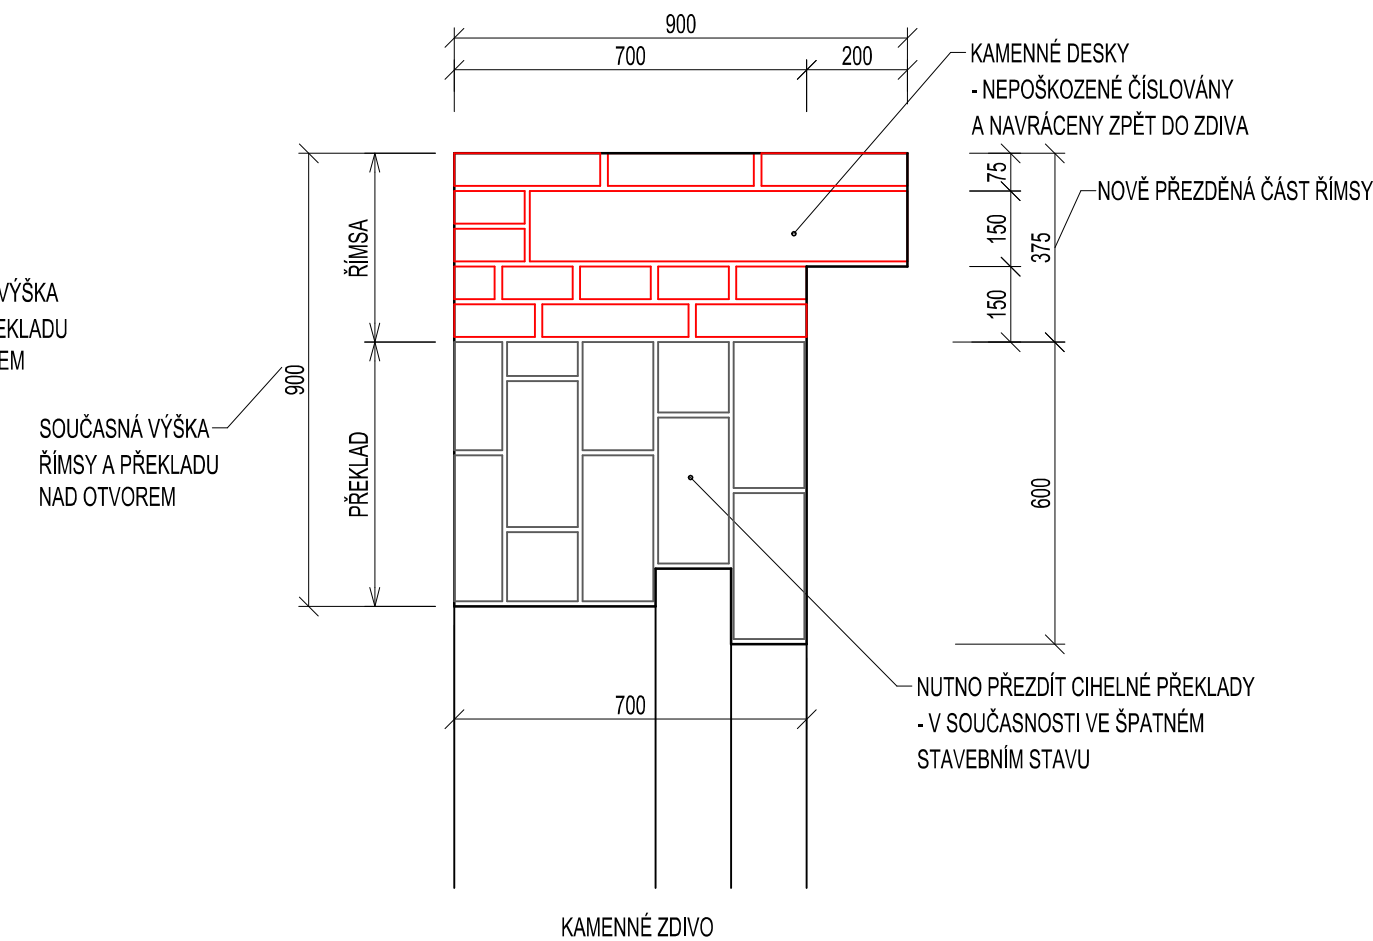

POZNÁMKA:

- UVEDENÉ ROZMĚRY OBJEKTU JSOU POUZE ORIENTAČNÍ, VYCHÁZELY Z ARCHIVNÍ DOKUMENTACE 50. LET 20. STOLETÍ. PŘED ZAPOČETÍM PROJEKTOVÝCH NEBO STAVEBNÍCH PRACÍ JE NUTNÉ PŘESNÉ ZAMĚŘENÍ OBJEKTU

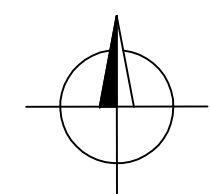

KONTROLOVAL:	VYPRACOVAL:	HIP:	
ING.DAVID MAREČEK	RADIM OLIVA	ING.DAVID MAREČEK	
			
INVESTOR: Město Česká Lipa, náměstí T. G. Masaryka 1, 470 01 Česká Lipa MÍSTO STAVBY: pozemek parc.č. 114, katastrální území Česká Lipa, ul. Berkova č.p. 100			
NÁZEV AKCE  KOUNICŮV DŮM  NÁVRH ZABEZPEČOVACÍCH A UDRŽOVACÍCH PRACÍ			FORMÁT 6x44  DATUM 10/2018  ÚČEL ZABEZP. PRÁCE Č. ZAKÁZKY ST-2018-087
NÁZEV PŘÍLOHY  ZAJIŠTĚNÍ ŘÍMS A KORUN ZDÍ			Č. PARÉ  Č. VÝKRESU D.1.2b-03