



LEGENDA MATERIÁLŮ

01	PODLAHA Z CEMENTOVÉ STĚRKY. PODROBNOSTI VIZ PD D.1.1-07
02	VÝMALBA BÍLOU BARVOU. PODROBNOSTI VIZ PD D.1.1-07
03	DŘEVĚNÝ OKLAD STĚNY S VARIABILNĚ STAVITELNÝMI POLICEMI. PODROBNOSTI VIZ PD D.1.1-17
04	ZÁVĚSNÁ PEVNÁ VITRINA – SOUČÁST DŘEVĚNÉHO OKLADU STĚN. PODROBNOSTI VIZ PD D.1.1-17
05	JEDNACÍ KLIENTSKÉ PRACOVNÍSTĚ S PŘÍSEDY A SKŘÍNKAMI. PODROBNOSTI VIZ PD D.1.1-16
06	NASTĚNNÉ PŘÍSAZENÉ SVÍTIDLO. PODROBNOSTI VIZ PD D.1.4cde
07	ZÁVĚSNÉ LIŠTOVÉ SVÍTIDLO S LED PÁSKEM A POSUVNÝMI REFLEKTORY. PODROBNOSTI VIZ PD D.1.4cde
08	VYPÍNAČE, ZÁSUVKY A OVLÁDACÍ PRVKY ELEKTROINSTALACI. PODROBNOSTI VIZ PD D.1.4cde
09	STÁVAJÍCÍ INTERIÉROVÉ DVEŘE. OPRAVENÝ A SJEDNOCENÝ NÁTER VIZ PŮVODNÍ ÚPRAVA DVEŘÍ.

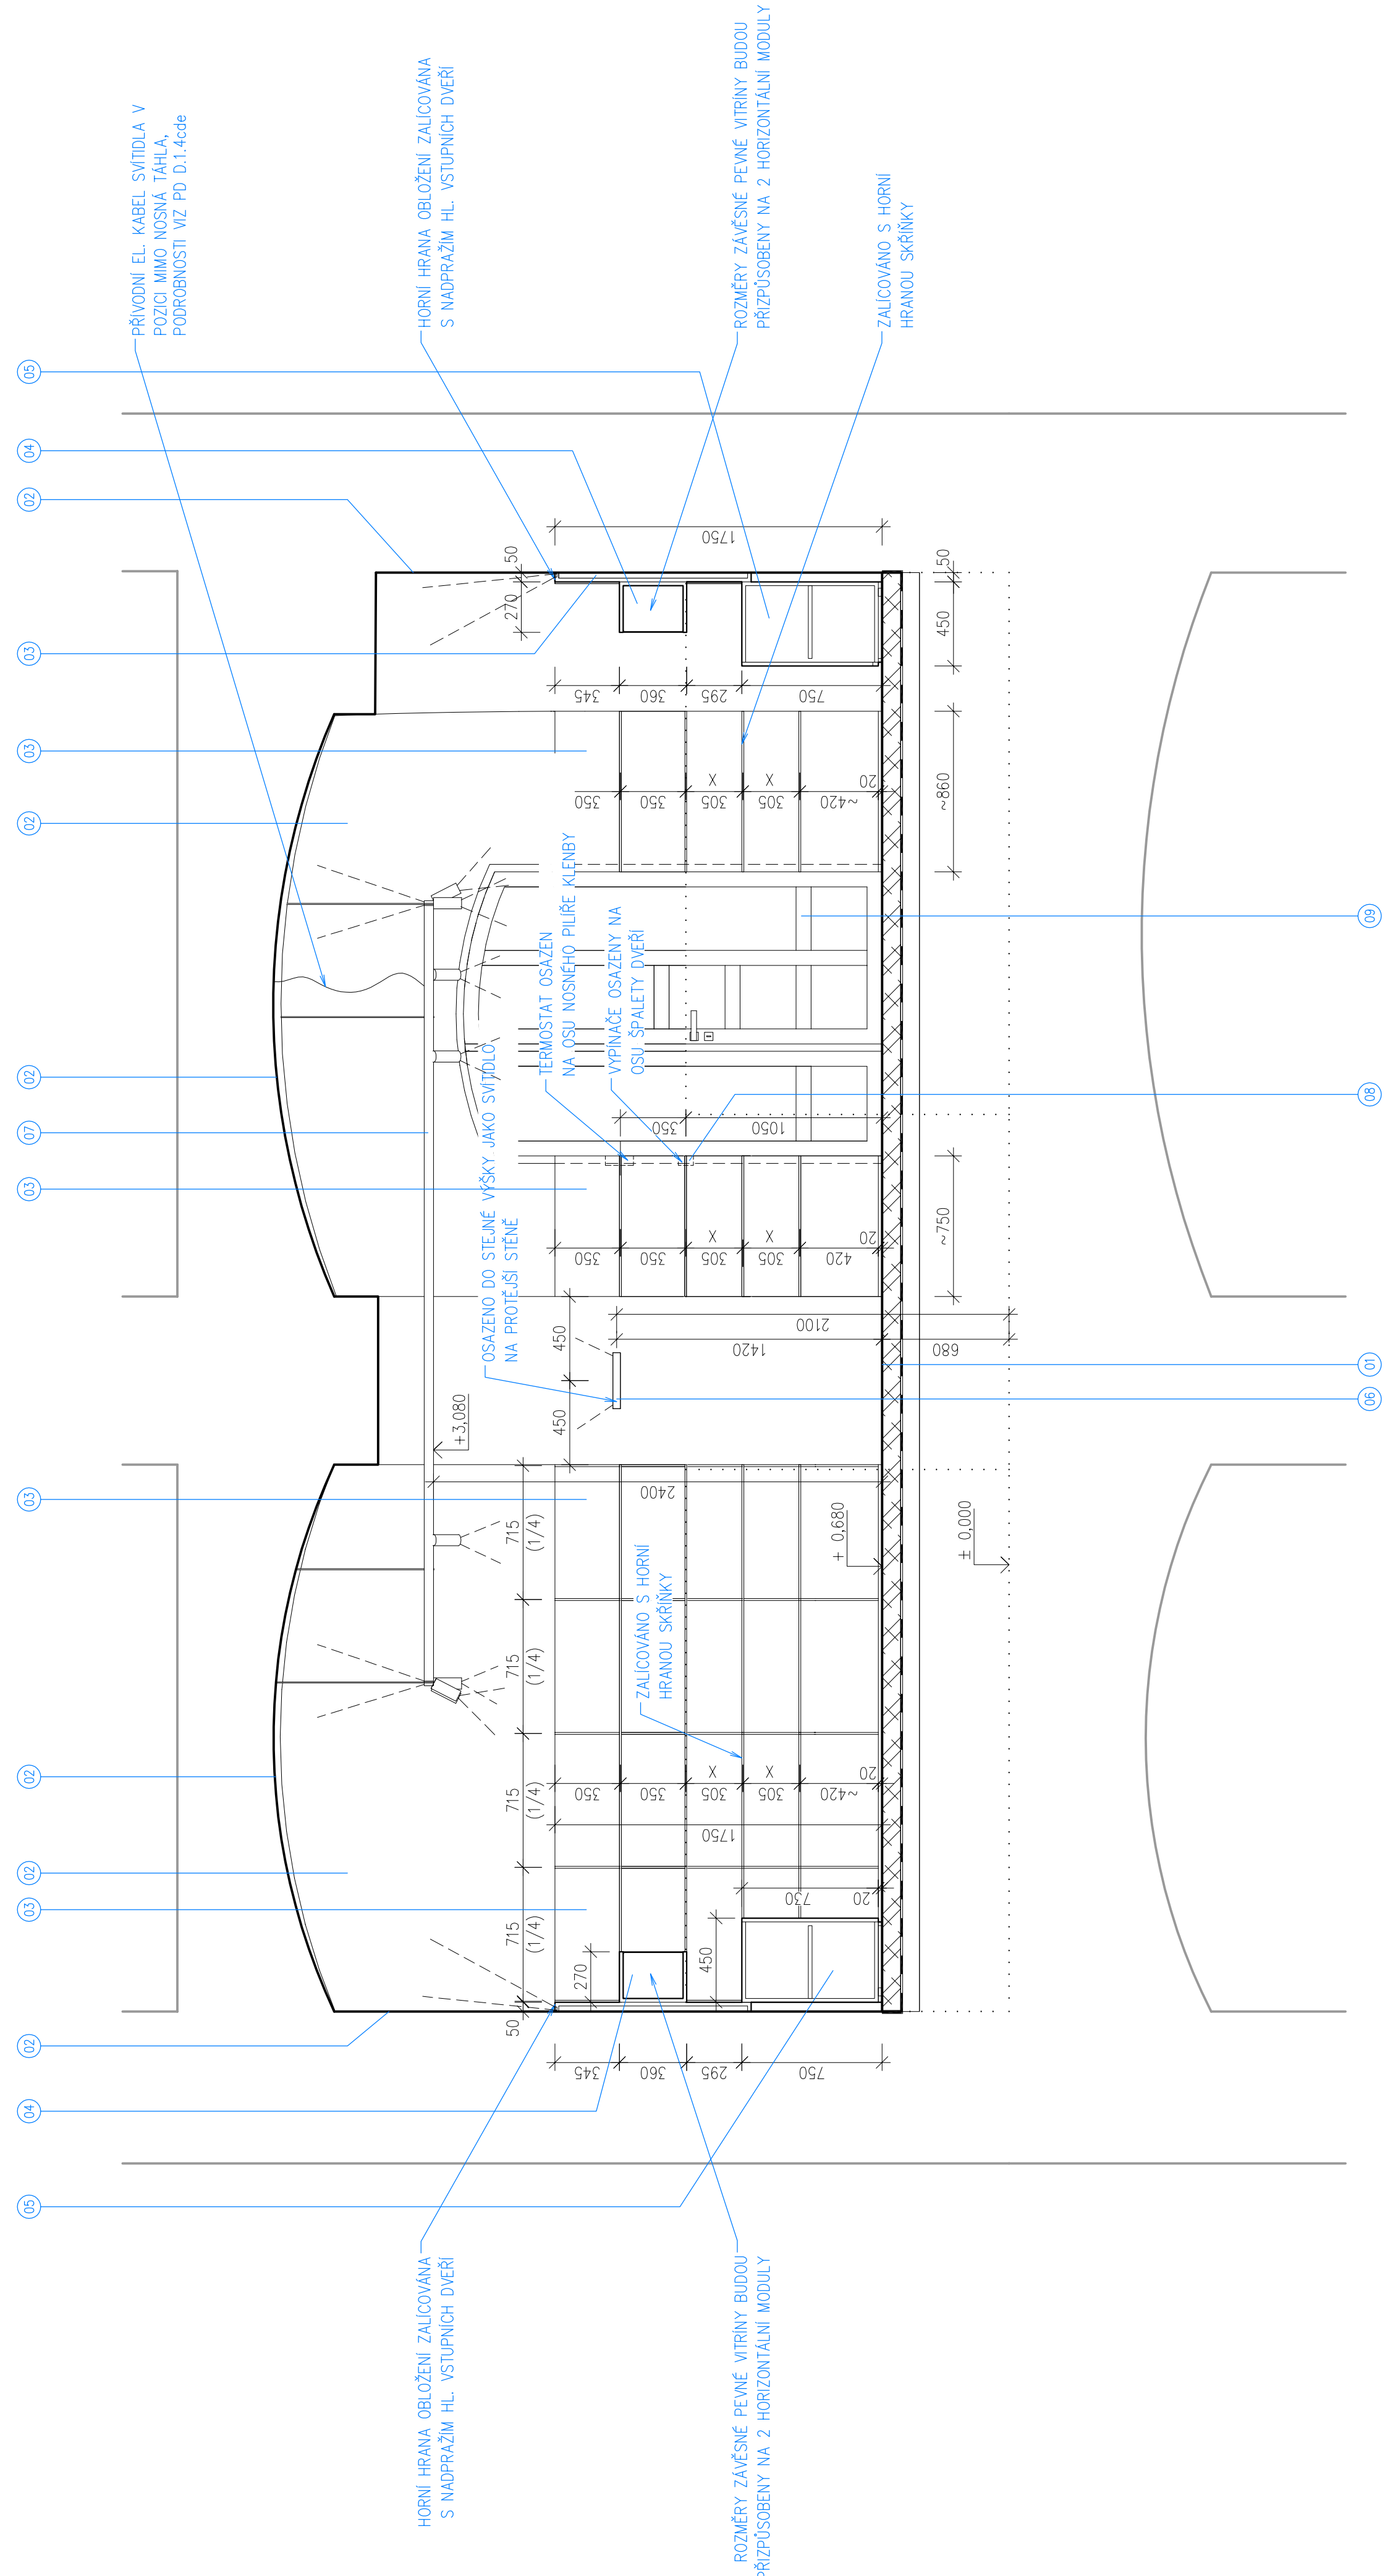


PŮDORYS - SCHÉMA

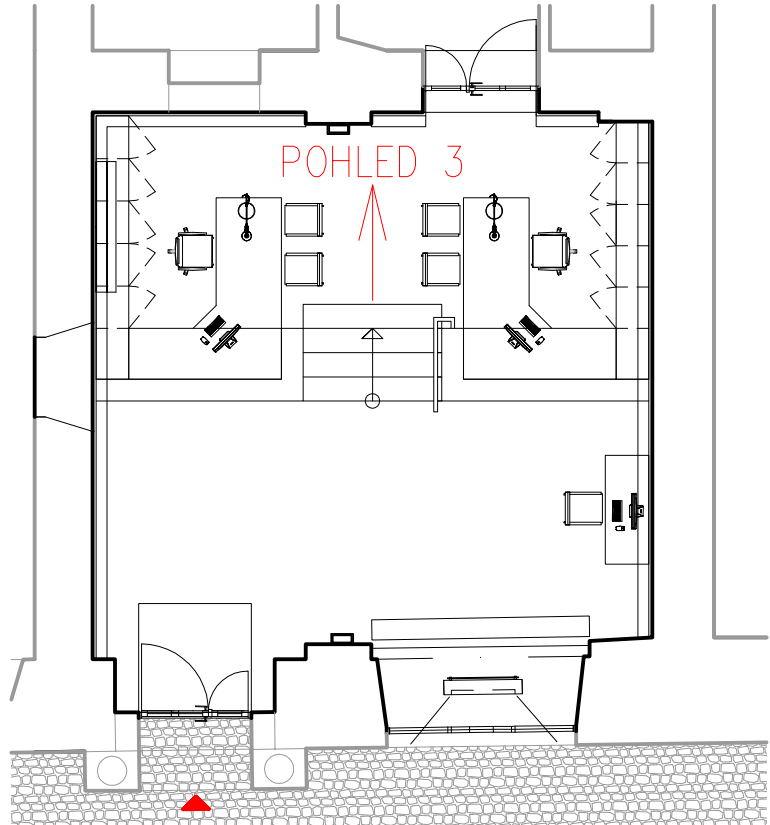

UPOZORNĚNÍ

- TATO DOKUMENTACE NENAHRAZUJE DILENSKOU DOKUMENTACI A NESLOUŽÍ JAKO REALIZAČNÍ DOKUMENTACE. VEŠKERÉ ROZMĚRY JSOU ORIENTAČNÍ A JE NUTNÉ JE ZKONTROLOVAT DLE SKUTEČNÉHO PROVEDENÍ STAVBY A TECH. LISTU VÝROBCŮ JEDNOTLIVÝCH PRVKŮ
- PŘED ZAPOČETÍM PRACÍ ZPRACOVÁVE ZHOTOVITEL DILENSKOU DOKUMENTACI A NECHÁ ODSOUHLASIT INVESTOREM A ARCHITEKTEM JAK POUŽITÉ MATERIÁLY, TAK TAKÉ SPOJE, SMĚRY KLADENÍ, SPÁRY MEZI DÍRKY A JEJICH HRANY, ODSTĚNY, VÝROBNÍ MATERIÁLY JAKO DÝHA, DŘEVOTRÁSKOVÁ DESKA, MDF DESKA, KOVÁNÍ, ÚCHYTKY APOD.
- VEŠKERÉ PRÁCE JE TŘEBA PROVÁDĚT VE VYSOKÉ KVALITĚ A DLE PLATNÝCH NOREM S DŮRAZENÍM NA PROVEDENÍ VLASTNÍCH DETALŮ
- TATO DOKUMENTACE JE CHRÁNĚNA AUTORSKÝM ZÁKONEM Č.121/2000 SB. A JE VLASTNICTVÍM AUTORA. NESMÍ BÝT BEZ SOUHLASU AUTORA POUŽÍVÁNA, KOPIROVÁNA ČI POSKYTNUTA TŘETÍ OSOBE
- SPECIFICKÉ VÝROBKÝ UVEDENÉ V JEDNOTLIVÝCH SKLADBÁCH JE MOŽNÉ NAHRADIT ALTERNATIVNÍMI PRODUKTY, KTERÉ BUDOU PROKAZATELNĚ VYKAZOVAT STEJNÉ TECHNICKÉ VLASTNOSTI. PŘI ZAMĚNĚ VÝROBKŮ NUTNĚ ODSOUHLASENÍ ARCHITEKTEM A PROJEKTANTEM.

±0.000 SO 01= 261,00 m.n.m. BALT P.V.

AKCE				STAVEBNÍ ÚPRAVY INTERIÉRU INFOCENTRA, NÁMĚSTÍ T.G. MASARYKA Č.P. 2			
MÍSTO		P. P. Č. 22,		K. Ú. ČESKÁ LÍPA			
INVESTOR		MĚSTO ČESKÁ LÍPA NÁMĚSTÍ T.G. MASARYKA 11 470 01 ČESKÁ LÍPA IČ: 0069428		ZÁSTUPCE INVESTORA TOMÁŠ GRUNCL ODBOR SPRÁVY MAJETKU			
HLAVNÍ PROJEKTANT						A.R.	
RG ARCHITECTS STUDIO S.R.O. ČS.LIETOU 178, 407 47 VARNŠDORF TEL. 602 754 867, 474 770 220-222 IČ: 020 96 111 www.garchitects.cz							
STAVEBNÍ ČÁST		AUTOR		RADOMÍR GRAFEK			
		HP		DANIEL KOLOČ			
STAVEBNÍ ČÁST		ZODPOVĚDNÝ PROJEKTANT		RADOMÍR GRAFEK			
		VYPRACOVAL		DANIEL KOLOČ			
FORMAT	10xA4	MĚŘÍTKO	1:25	DATUM	ŘÍJEN 2018		
STUPĚŇ	DPS	PROJESE	D.1.1 ARCHITEKTONICKO-STAVEBNÍ ŘEŠENÍ				
NÁZEV VÝKRESU		Č. VÝKRESU				D.1.1-11	
POHLED Č.3							