


ŘEZ 1-1

CELKOVÝ POHLED NA PANEL Z INTERIÉRU INFOCENTRA

POHLED NA PANEL ZE STRANY VÝKLADCE

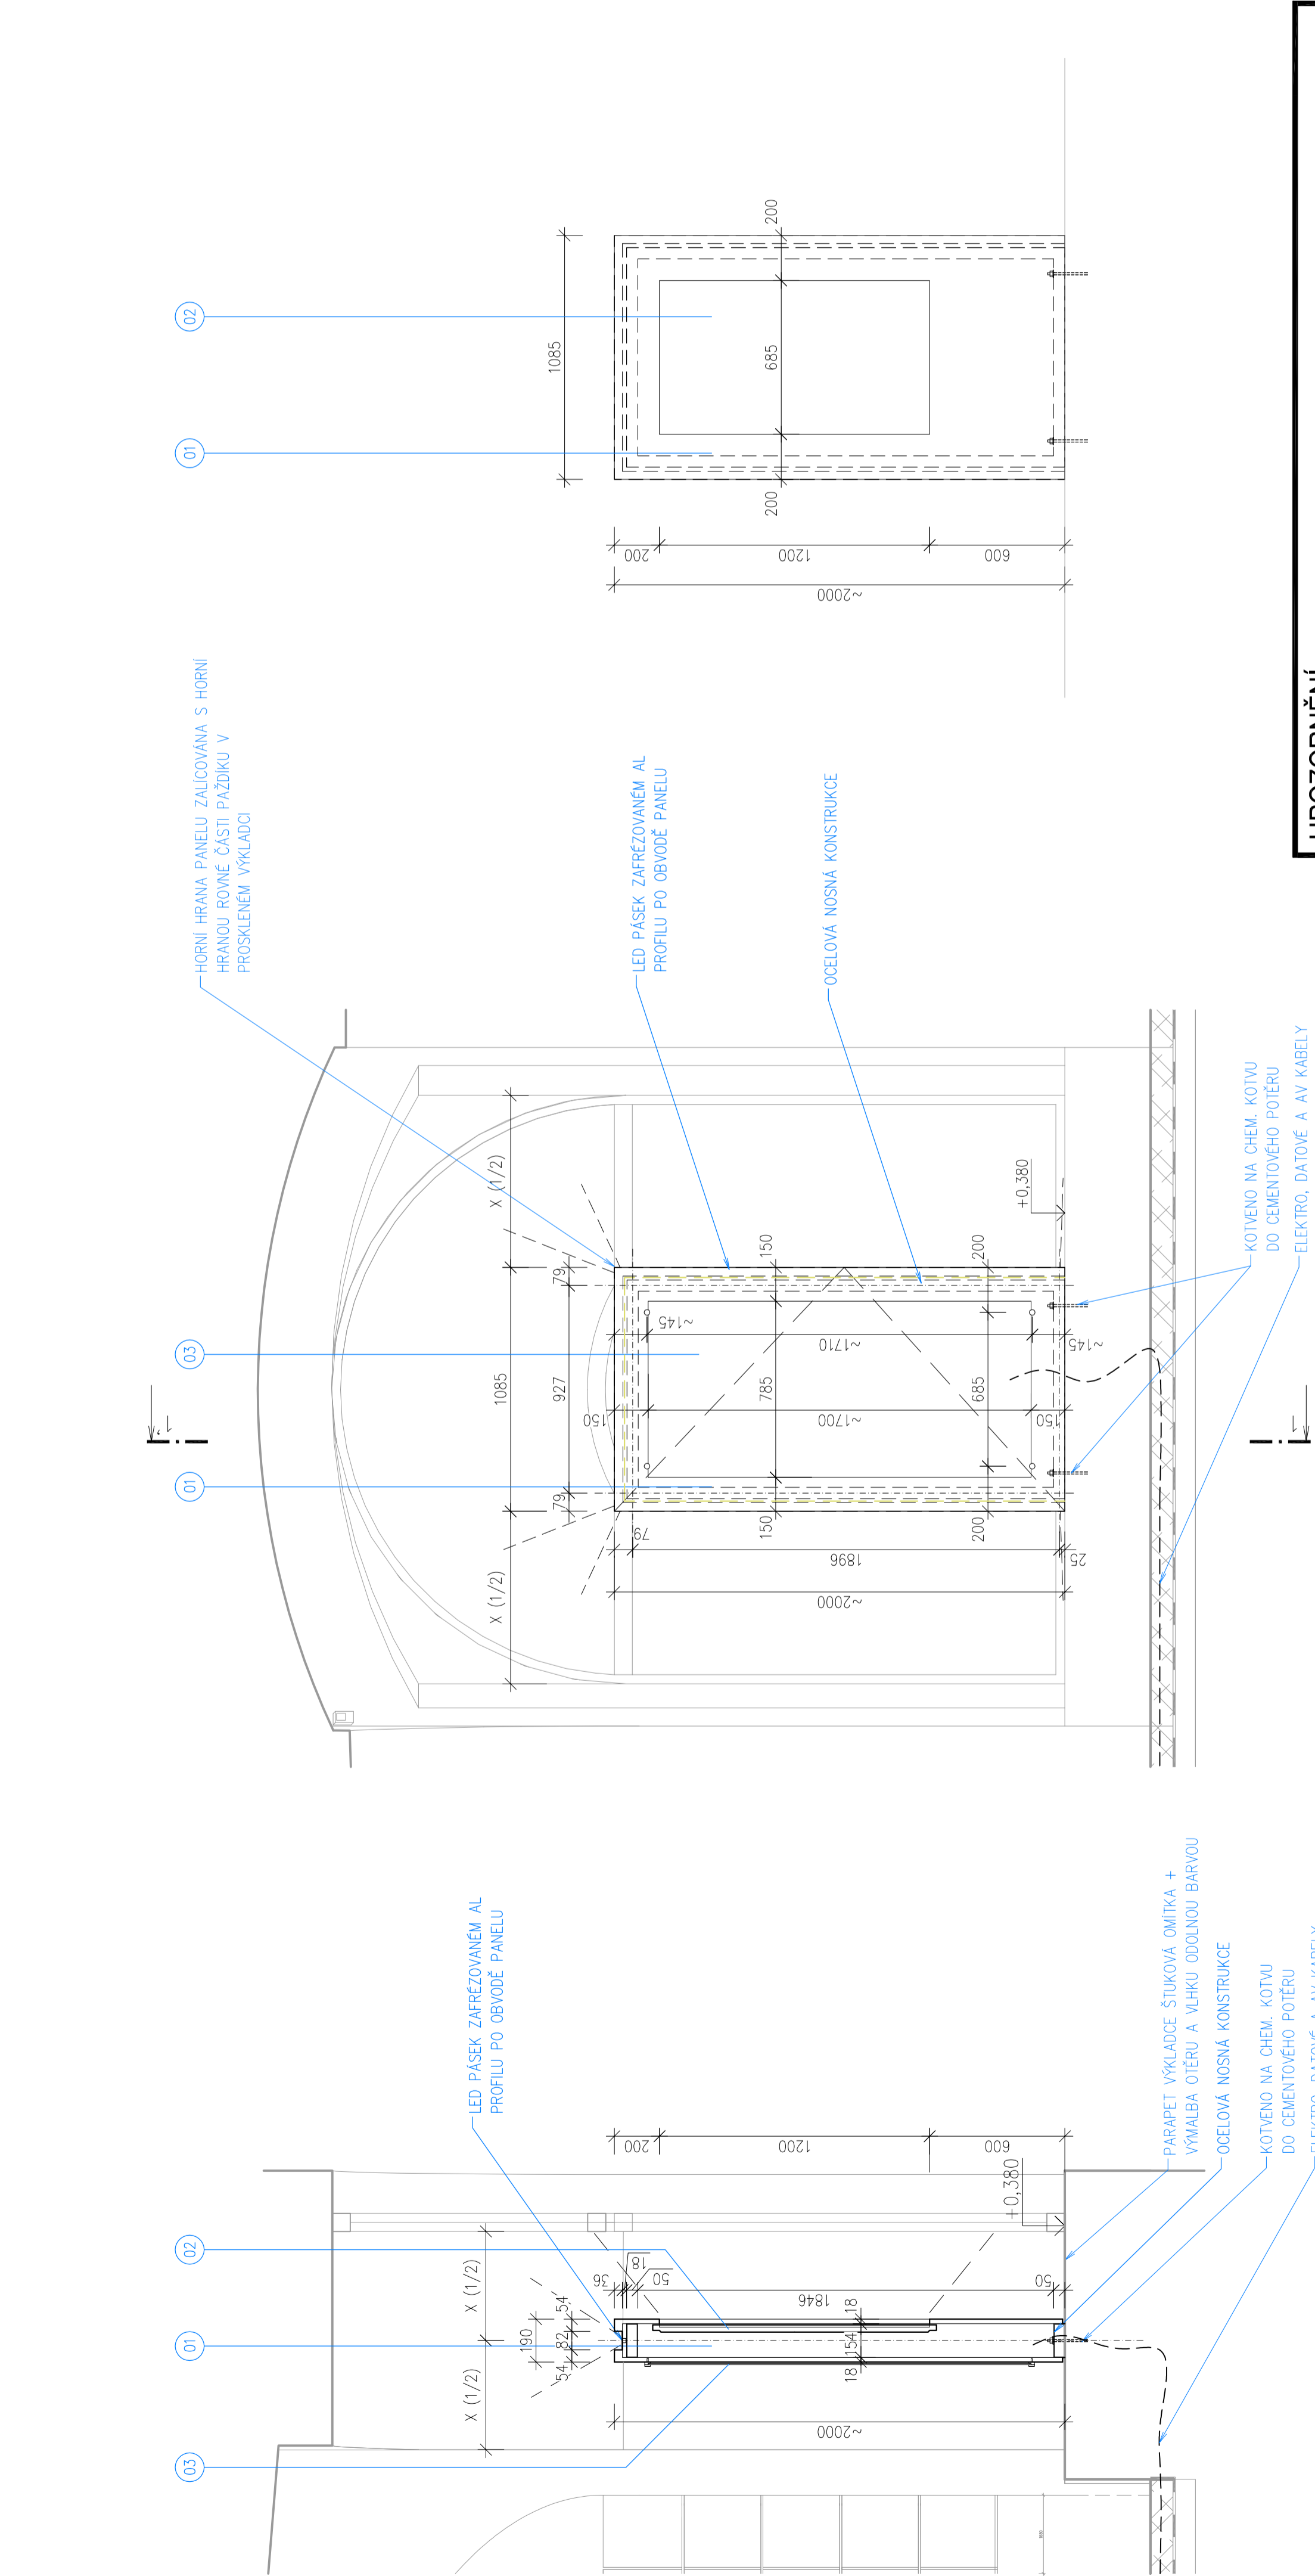

UPOZORNĚNÍ

- TATO DOKUMENTACE NENAHRAŽUJE DILENSKOU DOKUMENTACI A NESLOUŽÍ JAKO REALIZAČNÍ DOKUMENTACE. VEŠKERÉ ROZMĚRY JSOU ORIENTAČNÍ A JE NUTNÉ JE ZKONTROLOVAT DLE SKUTEČNÉHO PROVEDENÍ STAVBY A TECH. LISTŮ VÝROBCŮ JEDNOTLIVÝCH PRVKŮ
- PŘED ZAPOČETÍM PRACÍ ZPRACUJE ZHOTOVITEL DILENSKOU DOKUMENTACI A NECHÁ ODSOUHLASIT INVESTOREM A ARCHITEKTEM JAK POUŽÍTE MATERIÁLY, TAK TAKÉ SPOJE, SMĚRY KLADENÍ, SPÁRY MEZI DÍVKY A JEJICH HRANY, ODSTĚNY, VÝROBNÍ MATERIÁLY JAKO DÝHA, DŘEVOTŘÍŠKOVÁ DESKA, MDF DESKA, KOVÁNÍ, ÚCHYTKY APOD.
- VEŠKERÉ PRÁCE JE TŘEBA PROVÁDĚT VE VYSOKÉ KVALITĚ A DLE PLATNÝCH Norem S DŮRAZEM NA PROVEDENÍ VLASTNÍCH DETAILŮ
- TATO DOKUMENTACE JE CHRÁNĚNA AUTORSKÝM ZÁKONEM Č.121/2000 SB. A JE VLASTNICTVÍM AUTORA. NESMÍ BÝT BEZ SOUHLASU AUTORA POUŽÍVÁNA, KOPIOVÁNA ČI POSKYTNUTA TŘETÍ OSOBE
- SPECIFICKÉ VÝROBKÝ UVEDENÉ V JEDNOTLIVÝCH SKLADBÁCH JE MOŽNÉ NAHRADIT ALTERNATIVNÍMI PRODUKTY, KTERÉ BUDOU PROKAZATELNĚ VYKAZOVAT STEJNÉ TECHNICKÉ VLASTNOSTI. PŘI ZAMĚNĚ VÝROBKŮ NUTNĚ ODSOUHLASÍTE ARCHITEKTEM A PROJEKTANTEM.

LEGENDA PODLAH - SKLADBY KONSTRUKCÍ

01	KONSTRUKCE MULTIMEDIÁLNÍHO INFORMAČNÍHO PANELU TVOŘENA NOSNOU KONSTRUKCÍ Z OCELOVÝCH PROFILŮ OPLÁŠTĚNÝCH LTD DESKAMI EGGER <ul style="list-style-type: none">– OCELOVÁ KONSTRUKCE Z PROFILŮ 150/50/4, S 2x ZÁKLADNÍM NÁTĚREM SYNTETICKOU BAVOU V ODSTĚNU BÍLÉ BARVY. KOTVENO POMOCÍ ZAVITOVÝCH TYČÍ LEPENÍM NA CHEMICKÉ KOTVY DO PARAPETU. VE SPODNÍM PROFILU PROSTUPY PRO PROTAŽENÍ EL. KABELU A DATOVÝCH KABELŮ PRO DISPLEJ A LED SVÍTIDLO. HMOJNOST OCELOVÉHO PROFILU VČ. MONTÁŽNÍCH PRVKŮ 65KG.– OPLÁŠTĚNÍ Z LTD EGGER BÍLÁ PREMIUM W1000 S19 TL.18MM. HRANY ABS TL.0,4MM. PO OBVODĚ ZE TŘÍ STRAN ZAFREZOVÁN AL PROFIL PRO LED PÁSEK. ZE STRANY DO INTERIÉRU OSAZENA NA PANELU SKLENĚNÁ PREZENTAČNÍ TABULE, TENTO PANEL BUDE OTEVÍRÁVÝ S MOŽNOSTI VSTUPU K VNITŘKU MULTIMEDIÁLNÍHO PANELU A K DISPLEJI. VÝŘEZ V PANELU ZE STRANY VÝKLADCE BUDE PŘÍZPŮSOBEN ZOBRAZOVACÍ PLOŠE DISPLEJE – NESMÍ BÝT VIDĚT RÁMEČEK ! LED SVÍTIDLO VČ. AL PROFILU A TRANSFORMÁTORU SOUČÁSTI DODÁVKY MULTIMEDIÁLNÍHO PANELU. LED PÁSEK S TEPLOTOU SVĚTLA 3000K, VÝKON 9,6W/M, SVĚTELNÝ VÝKON 880LM/M. AL PROFIL S OPALOVÝM KRYTEM.
02	VESTAVNÝ DISPLEJ S UHLOPŘÍČKOU OBRAZOVKY 55". VHODNÝ PRO NEPŘETÍŽNÝ PROVOZ 24/7. ROZLIŠENÍ 1920x1080PX, JAS 450CD/M², WIFI PŘIPOJENÍ. <ul style="list-style-type: none">– NAPŘ. NAVRŽEN DISPLEJ SAMSUNG DM55E 55"– MĚSTO ČESKÁ LÍPA DO VNITŘNÍHO PROSTORU MULTIMEDIÁLNÍHO PANELU BUDE PŘÍVEDEN DATOVÝ KABEL KATEGORIE 5e A HDMI 1.4 KABEL S PŘÍPOJENÍM K OVLÁDACÍMU PC V KLIENTSKÉM JEDNAČÍM PRÁCOVIŠTI– NUTNÁ KONZULTACE S DODAVATELEM AV TECHNIKY, NAPŘ. R. KOUTNÍK (TEL. 603 203 005) ARTIVISION S.R.O.
03	SKLENĚNÁ PREZENTAČNÍ TABULE Z ČÍRÉHO BEZPEČNOSTNÍHO SKLA TL. 6MM. KOTVENO POMOCÍ KOVOVÝCH KOTVČÍCH BOUDŮ Z BROUŠENÉ NEREZOVÉ OCELI <ul style="list-style-type: none">– KOTVČÍ BODY KRAUS S.R.O. UT06–25–20

±0.000 SO 01= 261,00 m.n.m. BALT P.V.

AKCE	STAVEBNÍ ÚPRAVY INTERIÉRU INFOCENTRA, NÁMĚSTÍ T.G. MASARYKA Č.P. 2		
MÍSTO	P. P. Č. 22, K. Ú. ČESKÁ LÍPA		
INVESTOR	MĚSTO ČESKÁ LÍPA NÁMĚSTÍ T.G. MASARYKA 1/1 470 01 ČESKÁ LÍPA IČ: 0080408	ZÁSTUPCE INVESTORA ODBOR SPRÁVY MALETY	TOMÁŠ GRUNCL ODBOR SPRÁVY MALETY
HLAVNÍ PROJEKTANT	RG		
AR	AR		
AUTOR	RG ARCHITECTS STUDIO S.R.O. ČS.LETCŮ 786, 407 47 VARISDORF TEL.802 754 867 474 770 228-222 IČ: 020 98 111 www.rgarchitects.cz	HP	RADOMÍR GRAFEK DANIEL KOLOČ
STAVEBNÍ ČÁST	ZODPOVĚDNÝ PROJEKTANT VYPRACOVAL		
FORMÁT	8x44	MĚŘÍTKO 1:20	ŘÍJEN 2018
STUPĚŇ	DPS	PROFESE	D.1.1 ARCHITEKTONICKO-STAVEBNÍ ŘEŠENÍ
NÁZEV VÝKRESU	DETAIL Č. 3 - MULTIMEDIÁLNÍ INFORMAČNÍ PANEL		
		ČÍSLO VÝKRESU	D.1.1-15