


PAVILON "E"
SITUACE
M = 1:200

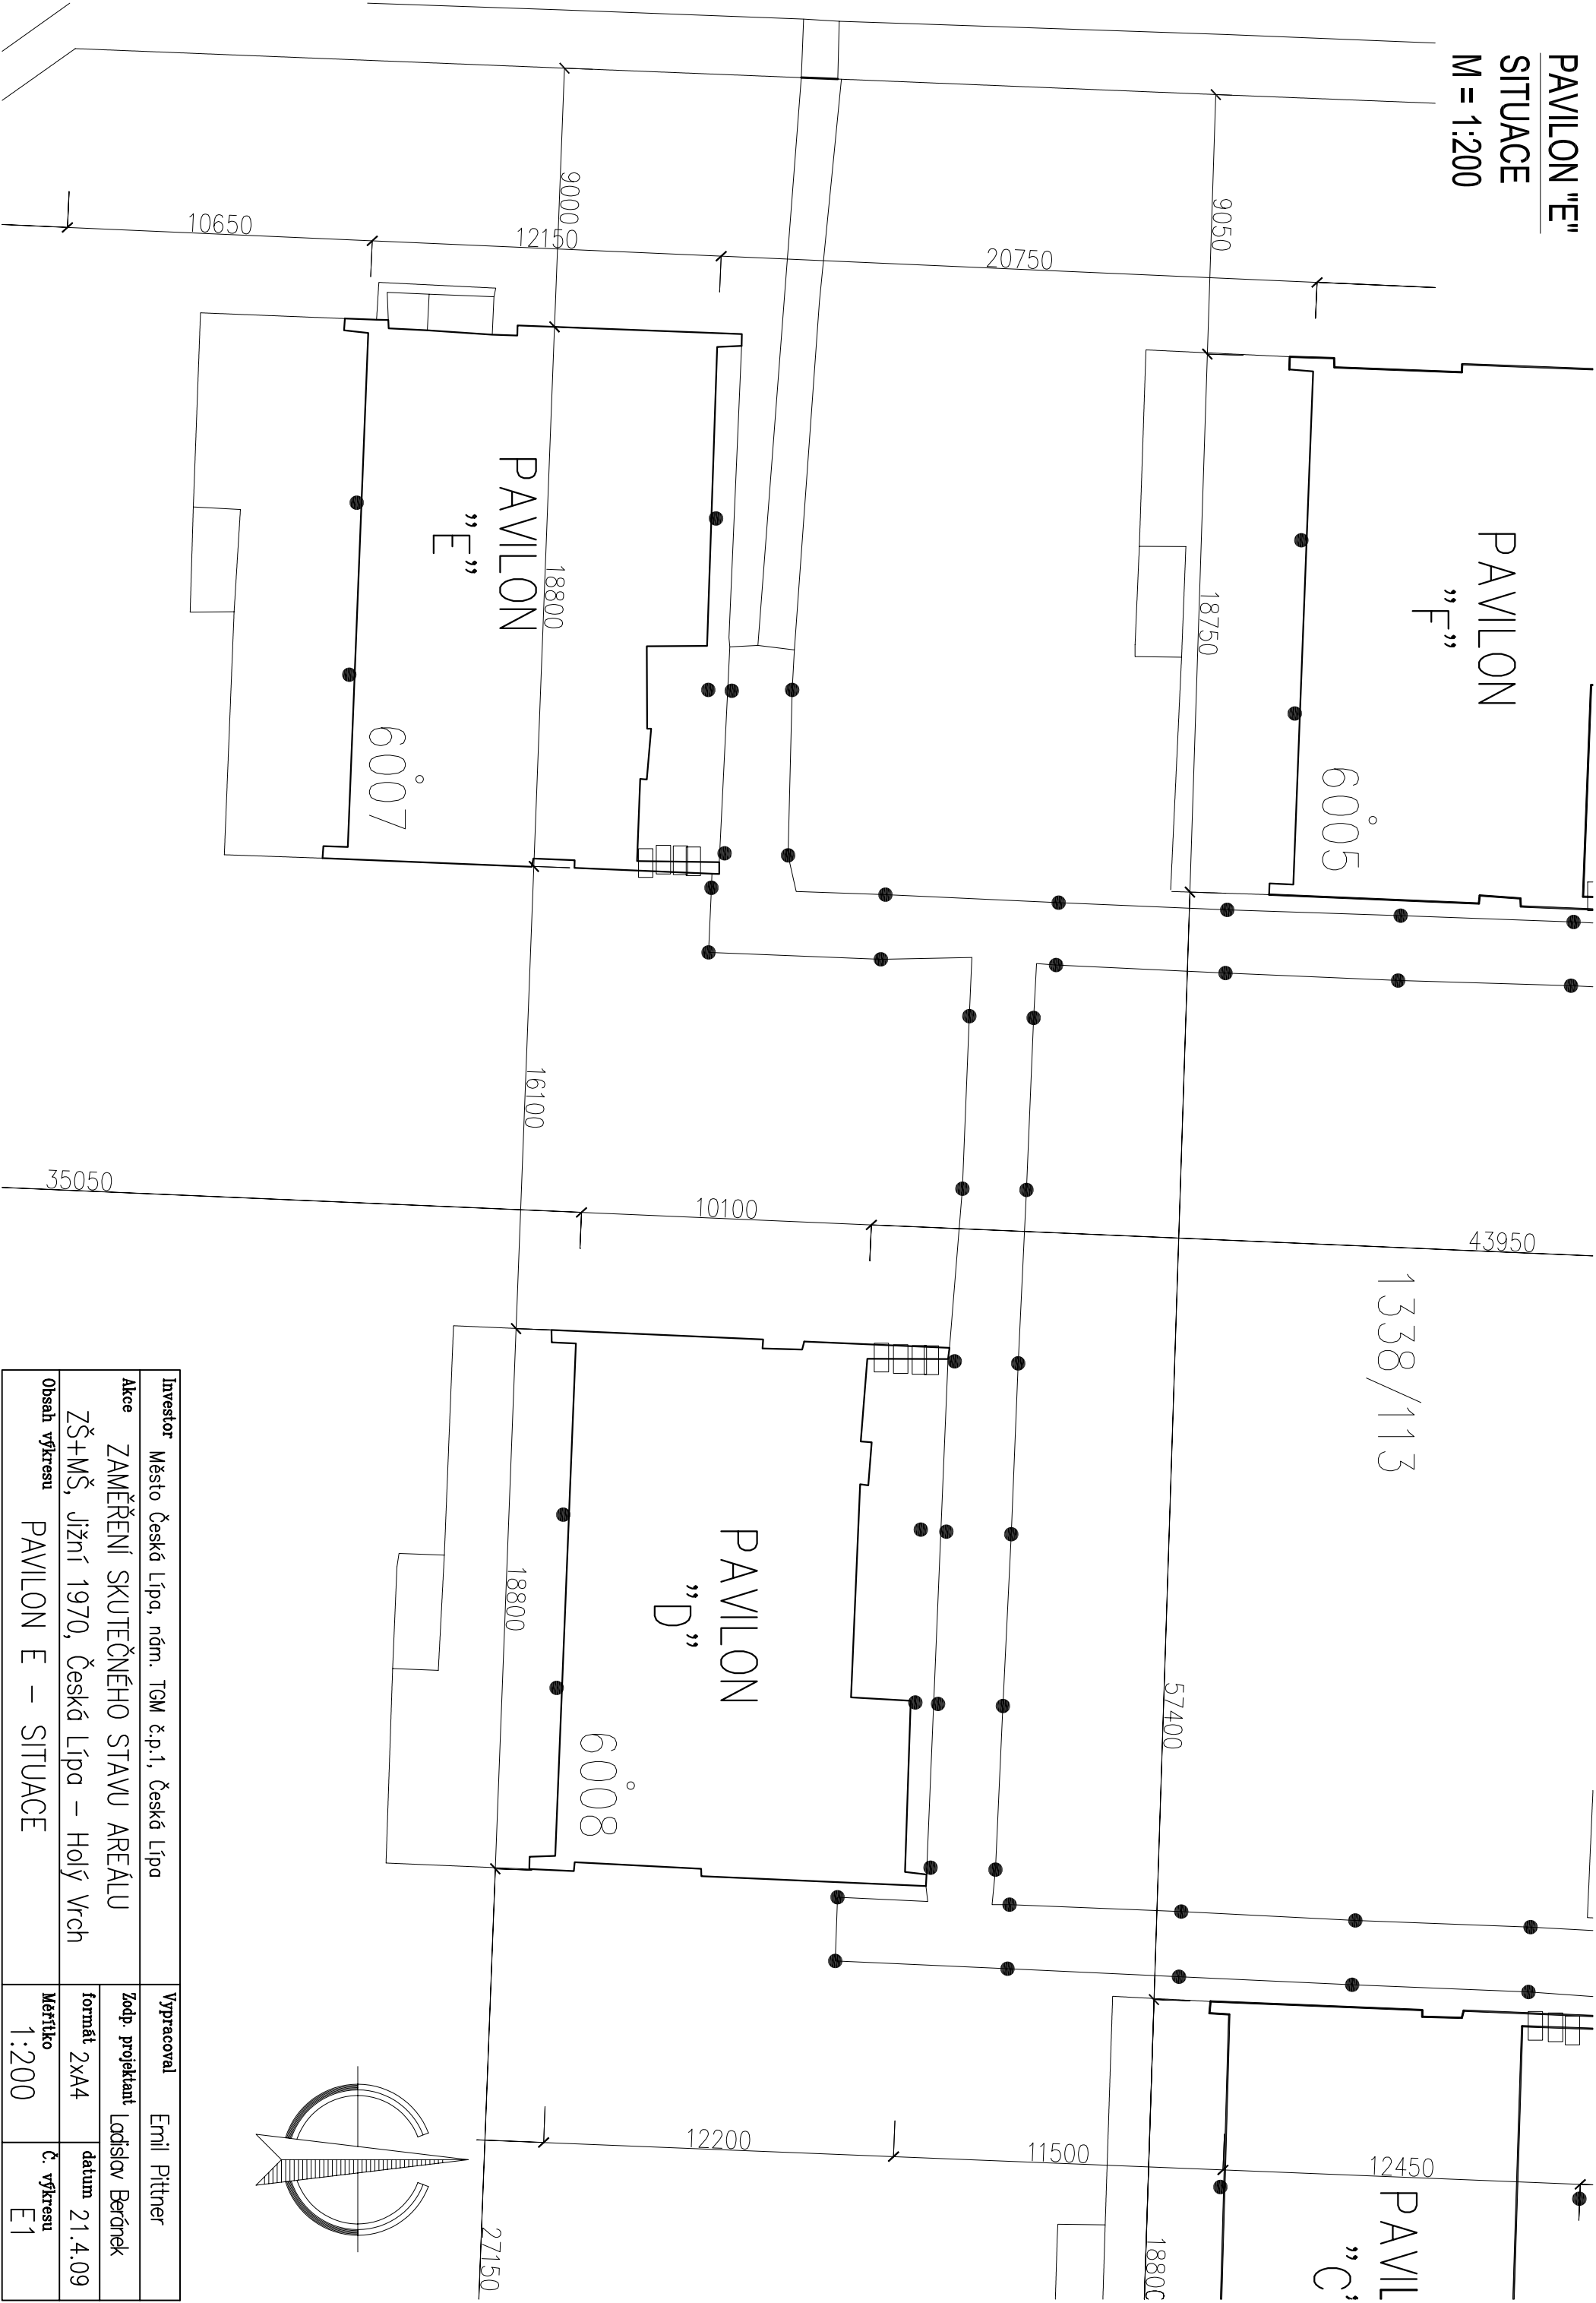


Investor		Město Česká Lípa, nám. TGM č.p.1, Česká Lípa	
Akce		ZAMĚŘENÍ SKUTEČNÉHO STAVU AREÁLU	
ZŠ+MŠ, Jižní 1970, Česká Lípa – Holý Vrch		formát 2xA4	datum 21.4.09
Obsah výkresu		PAVILON E – SITUACE	č. výkresu E1

PAVILON "E"

PŮDORYS


M = 1:75

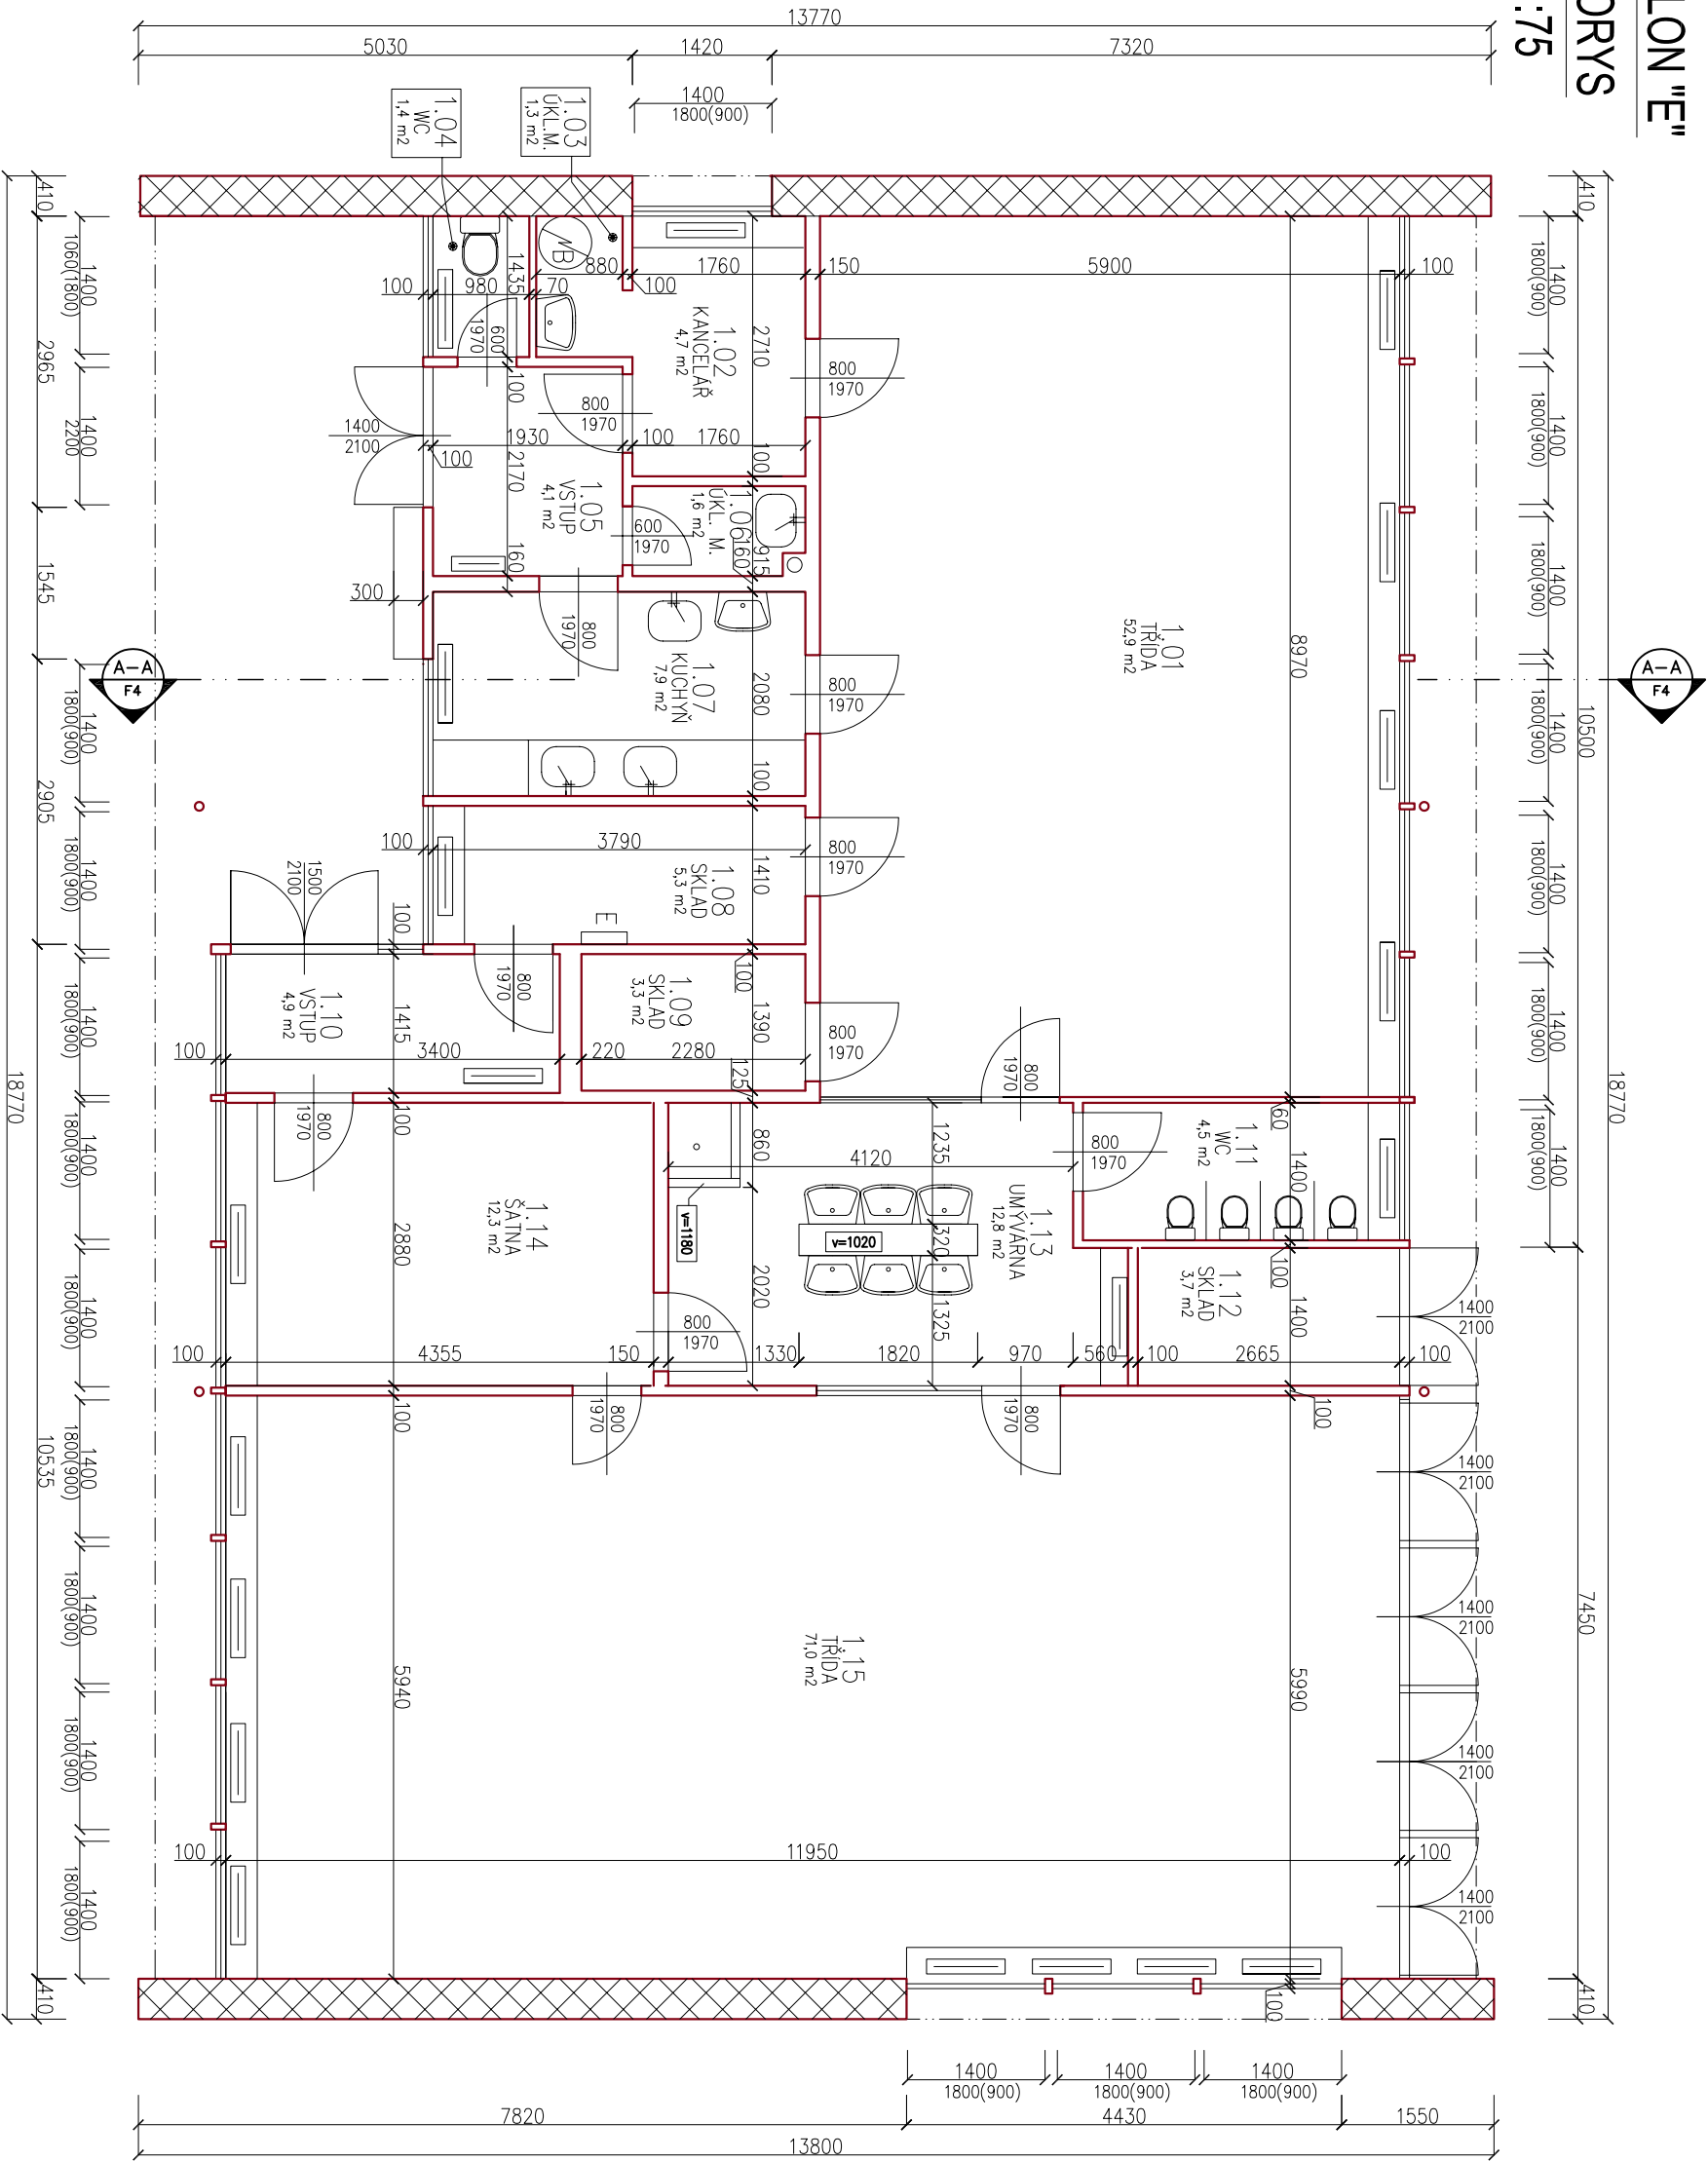

LEGENDA

- NOSNÉ OBVODOVÉ ZDIVO
- NENOSNÉ PŘÍČKOVÉ ZDIVO
- RADIÁTOR
- ELEKTROROZVADEČ
- ROZVOD ÚT
- ELEKTRICKÝ AKUMULAČNÍ ZÁSOBNÍ STOLATÝ, ZAVĚSNÝ


Legenda místností		
Označení no výkresu	Účel místnosti	Plocha [m²]

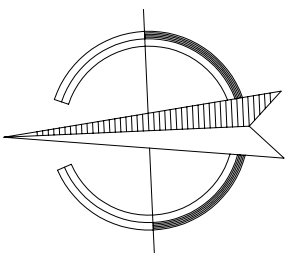


Investor	Město Česká Lípa, nám. TGM č.p.1, Česká Lípa		Vypracoval	Emil Pittner
Akce	ZAMĚŘENÍ SKUTEČNÉHO STAVU AREÁLU		Zodp. projektant	Ladislav Bejček
	ZŠ+MŠ, Jižní 1970, Česká Lípa – Holý Vrch		formát	2x44
Obsah výkresu	PAVILON E – PŮDORYS		Měřítko	1:75
			č. výkresu	E2

PAVILON "E"

POHLED OD SEVERU

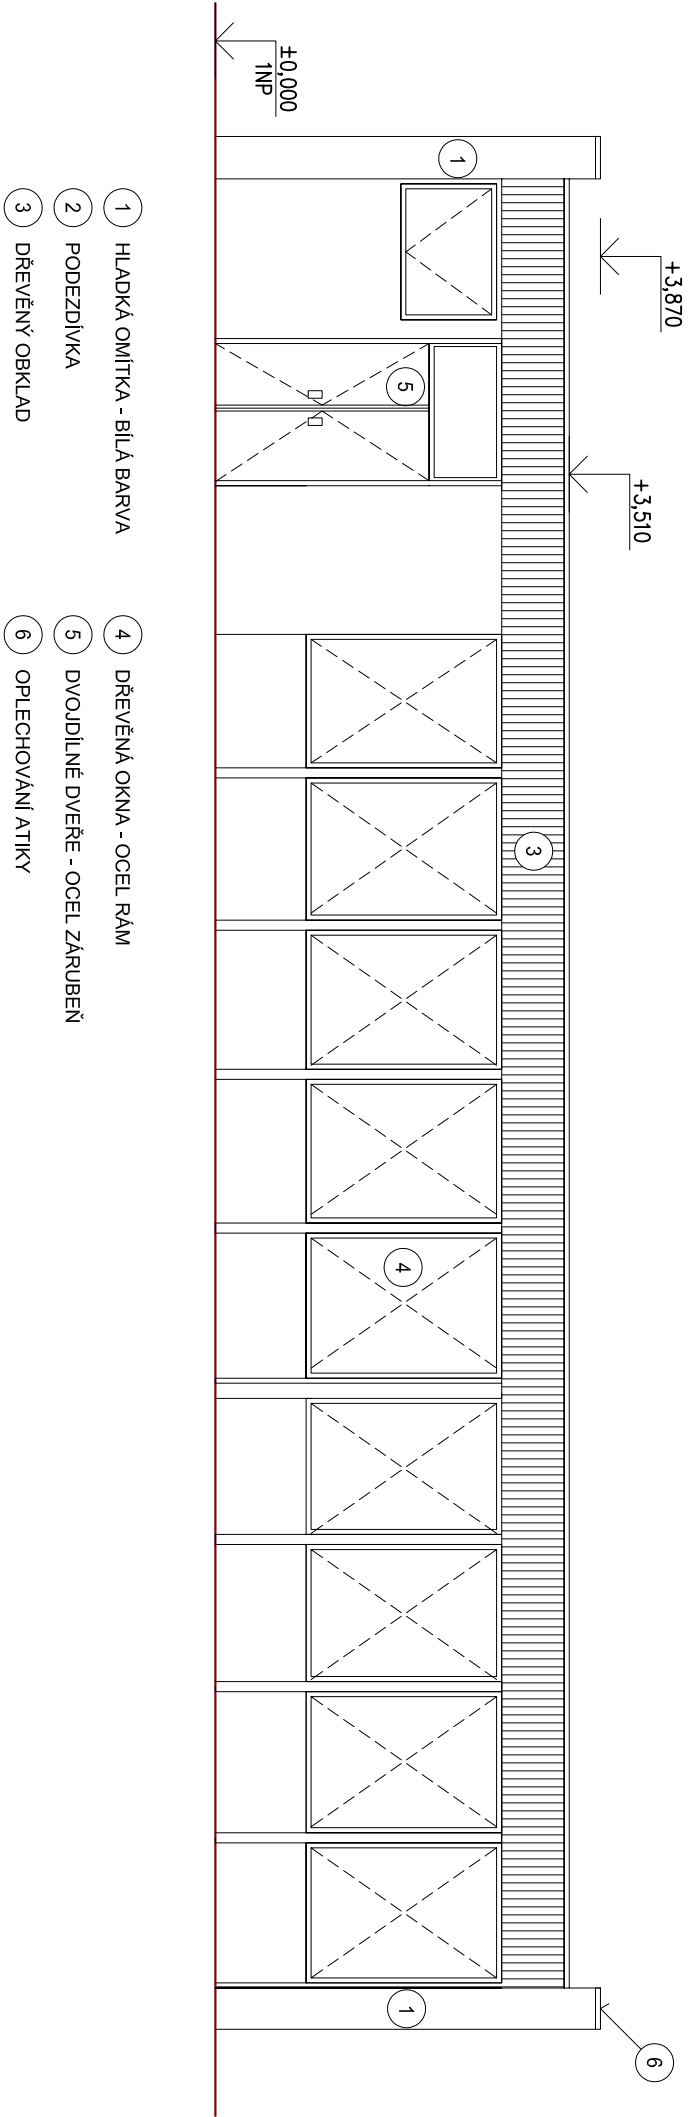


POHLED OD ZÁPADU

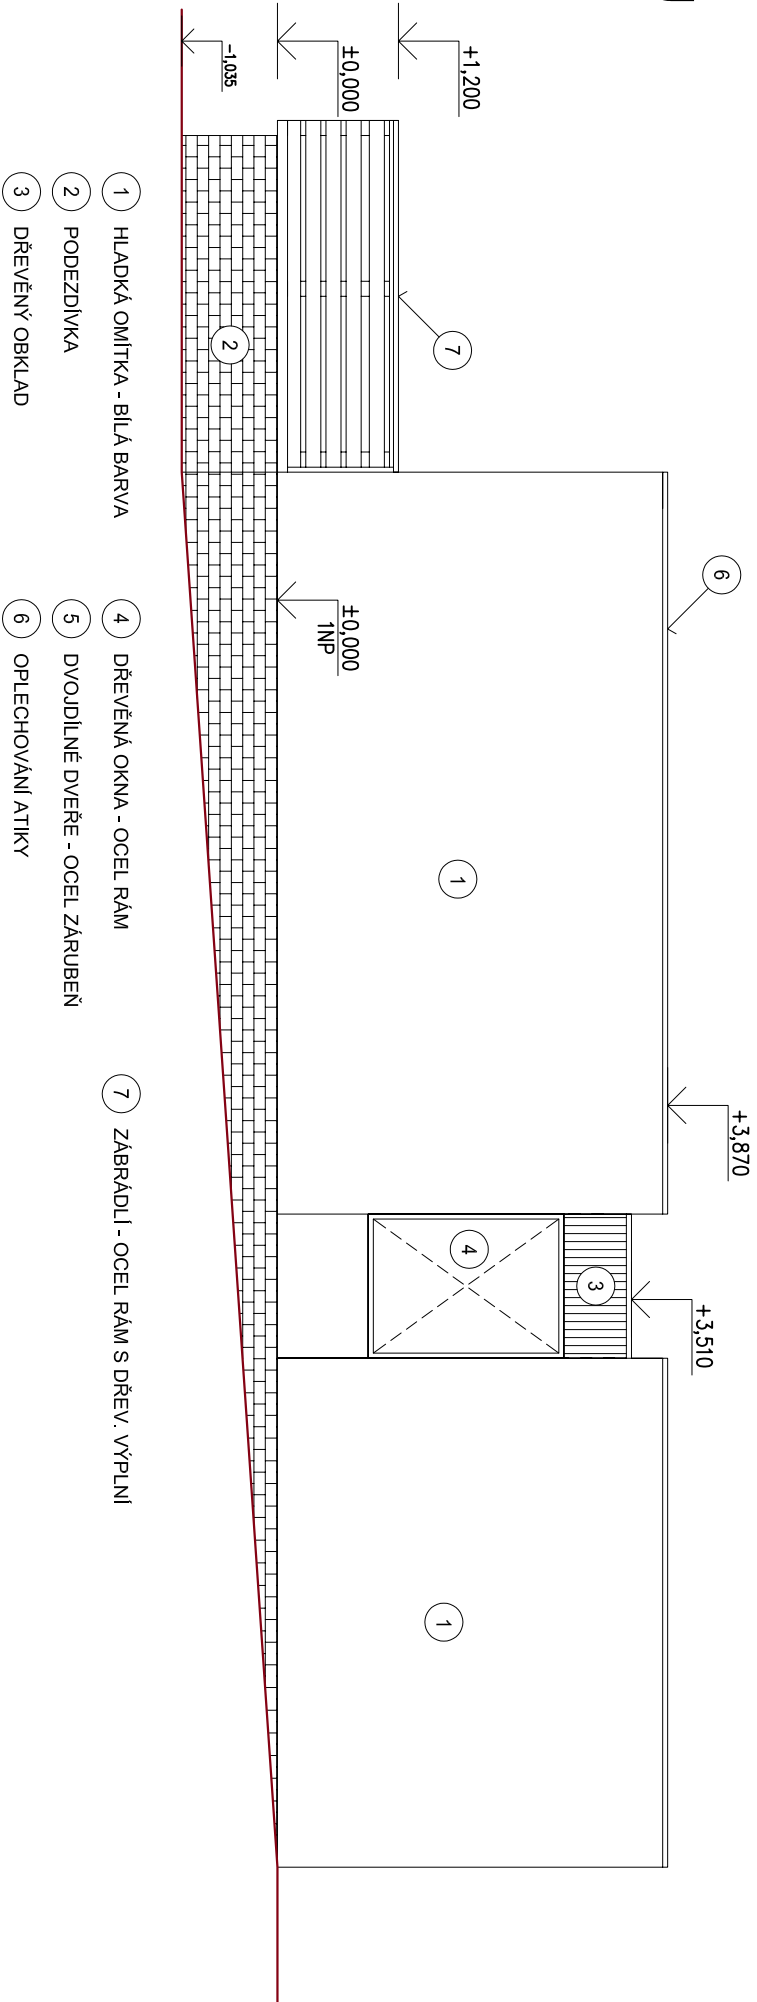

Investor	Město Česká Lípa, nám. TGM č.p.1, Česká Lípa		Vypracoval	Emil Pittner		
Akce	ZAMĚŘENÍ SKUTEČNÉHO STAVU AREÁLU ZŠ+MŠ, jižní 1970, Česká Lípa – Holý Vrch		Zodp. projektant	Ladislav Beránek		
			formát	2xA4	datum	21.4.09
Obsah výkresu	PAVILON E – POHLEDY		Měřítko	1:75	č. výkresu	E3

PAVILON "E"

POHLED OD JIHU

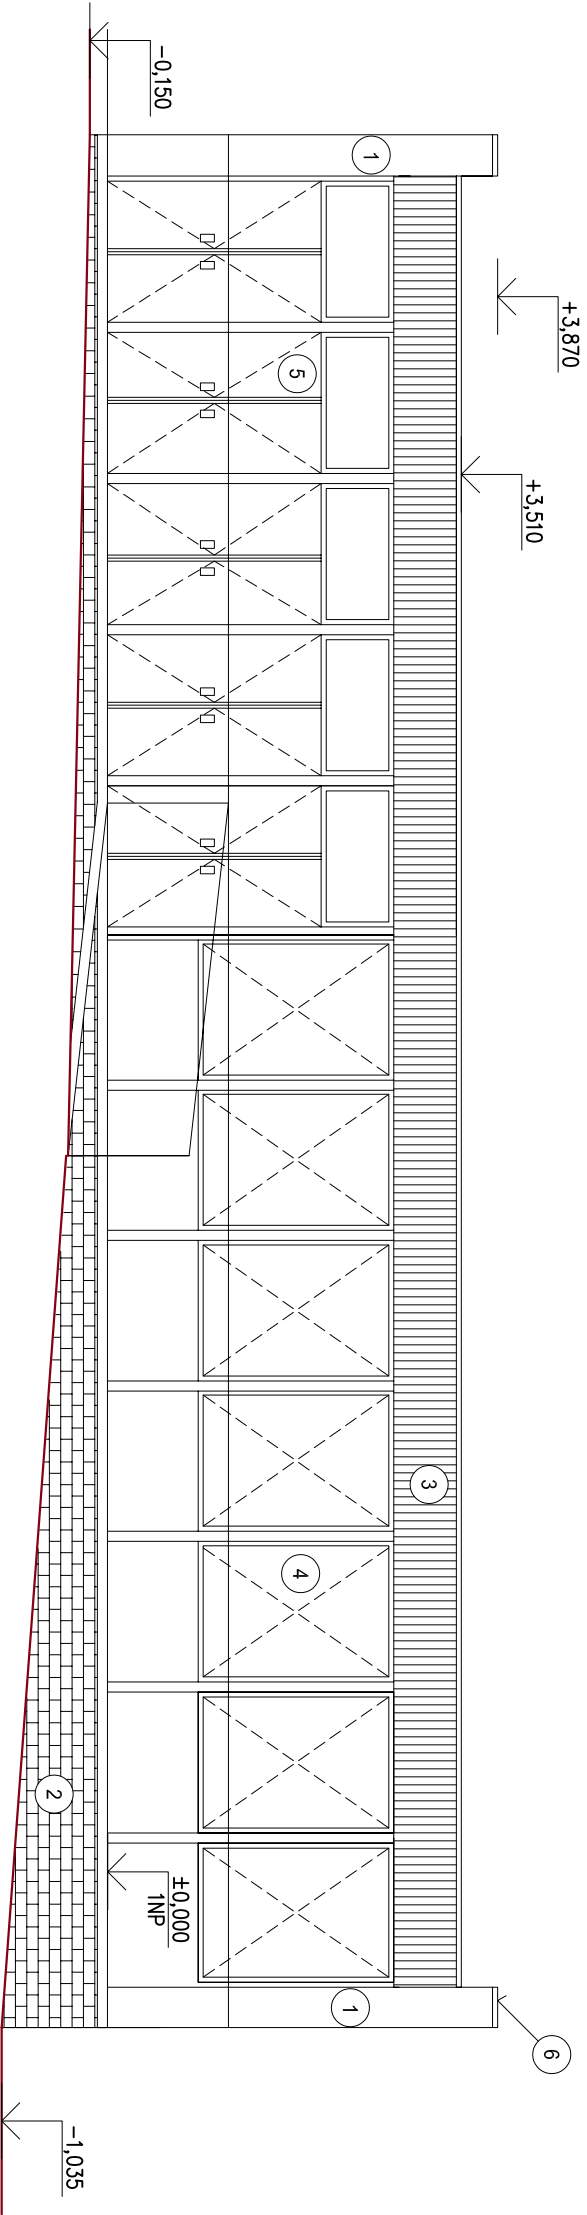

- 1

HLADKÁ OMÍTKA - BILÁ BARVA
- 2

PODEZDÍVKA
- 3


DŘEVĚNÝ OBKLAD
- 4

DŘEVĚNÁ OKNA - OCEL RÁM
- 5

DVOUDÍLNÉ DVEŘE - OCEL ZÁRUBEŇ
- 6

OPLECHOVÁNÍ ATIKY

POHLED OD VÝCHODU

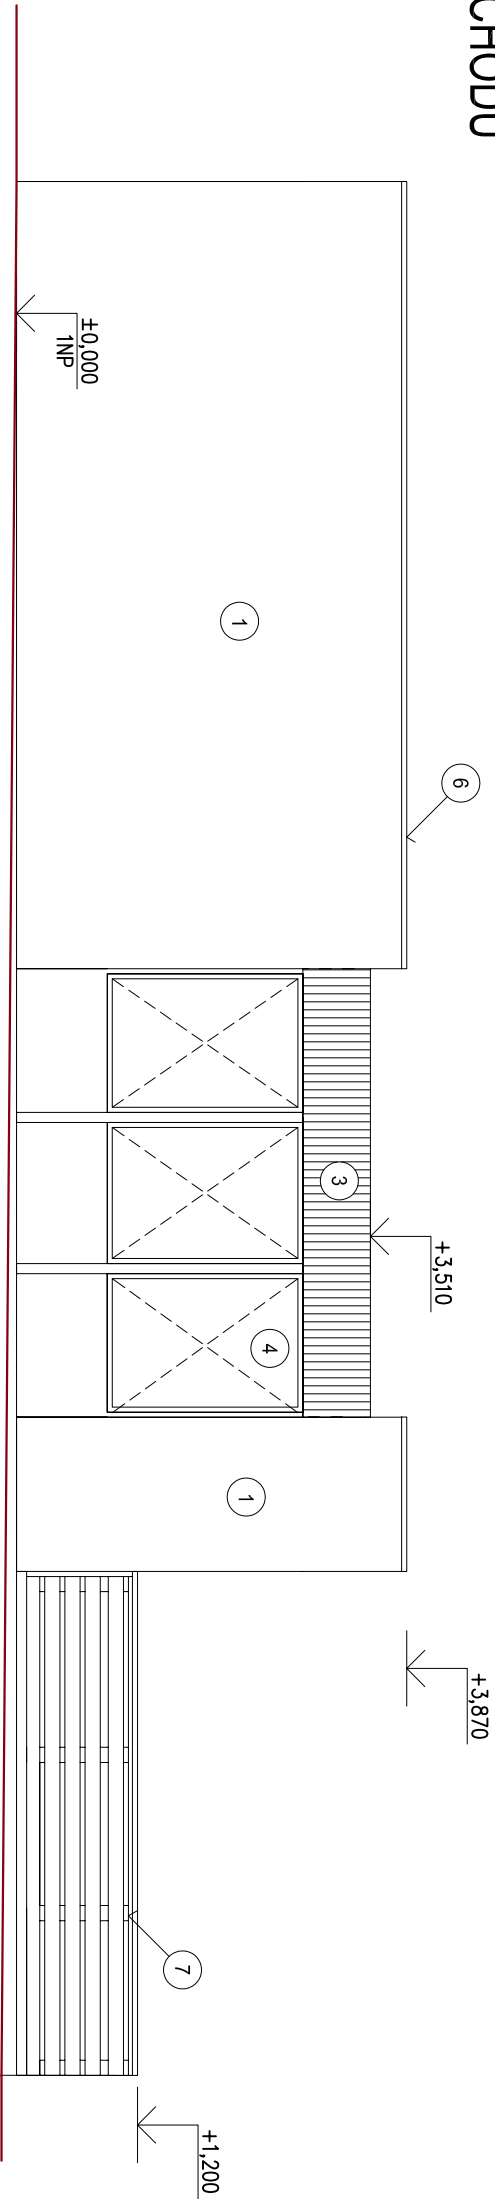

- 1

HLADKÁ OMÍTKA - BILÁ BARVA
- 2

PODEZDÍVKA
- 3

DŘEVĚNÝ OBKLAD
- 4

DŘEVĚNÁ OKNA - OCEL RÁM
- 5

DVOUDÍLNÉ DVEŘE - OCEL ZÁRUBEŇ
- 6

OPLECHOVÁNÍ ATIKY
- 7


ZABRÁDÍ - OCEL RÁM S DŘEV. VÝPLNÍ

Investor	Město Česká Lípa, nám. TGM č.p.1, Česká Lípa	Vypracoval	Emil Pittner
Akce	ZAMĚŘENÍ SKUTEČNÉHO STAVU AREÁLU ZŠ+MŠ, jižní 1970, Česká Lípa – Holý Vrch	Zodp. projektant	Ladislav Beránek
		formát	2xA4
Obsah výkresu	PAVILON E – POHLEDY	Měřítko	1:75
		č. výkresu	E4

PAVILON "E"

ŘEZ A-A

M = 1:50

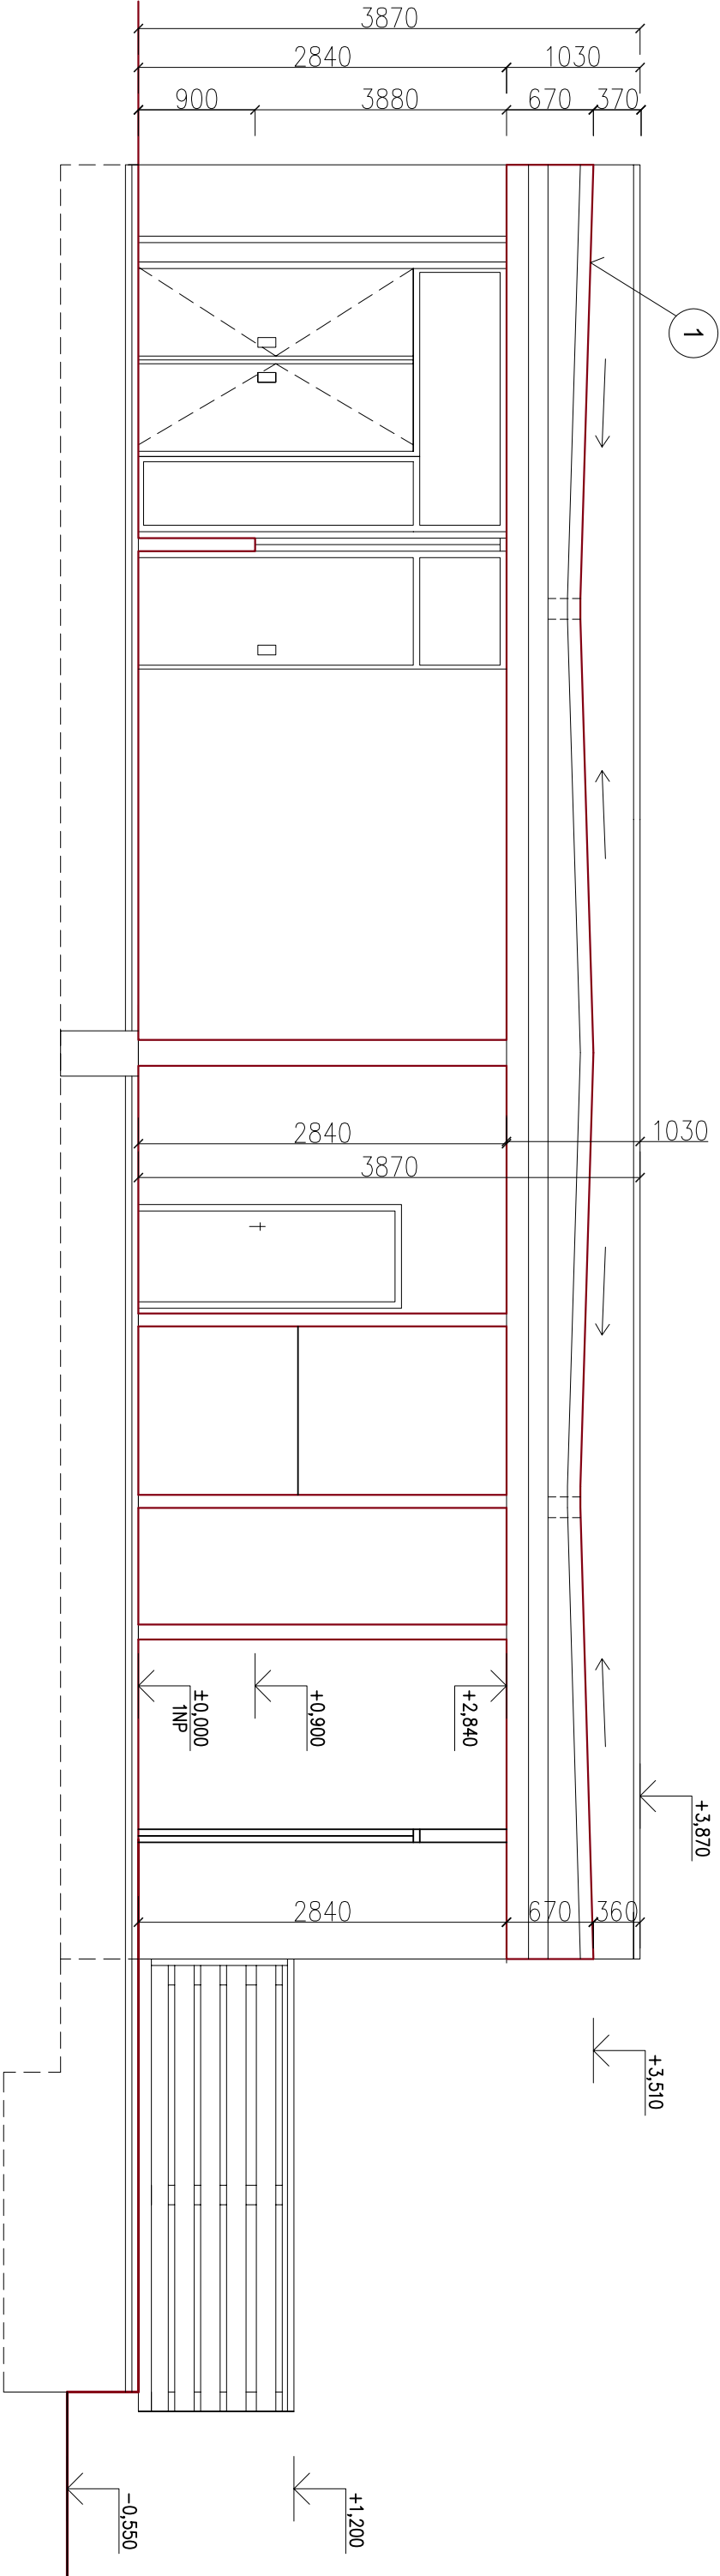

1 ASFALTOVÉ PÁSY

Investor	Město Česká Lípa, nám. TGM č.p.1, Česká Lípa			Vypracoval	Emil Pittner	
Akce	ZAMĚŘENÍ SKUTEČNÉHO STAVU AREÁLU ZŠ+MŠ, Jižní 1970, Česká Lípa – Holý Vrch			Zodp. projektant	Ladislav Beránek	
				formát	2xA4	datum
Obsah výkresu	PAVILON E – ŘEZ A-A			Měřítko	1:50	č. výkresu E5