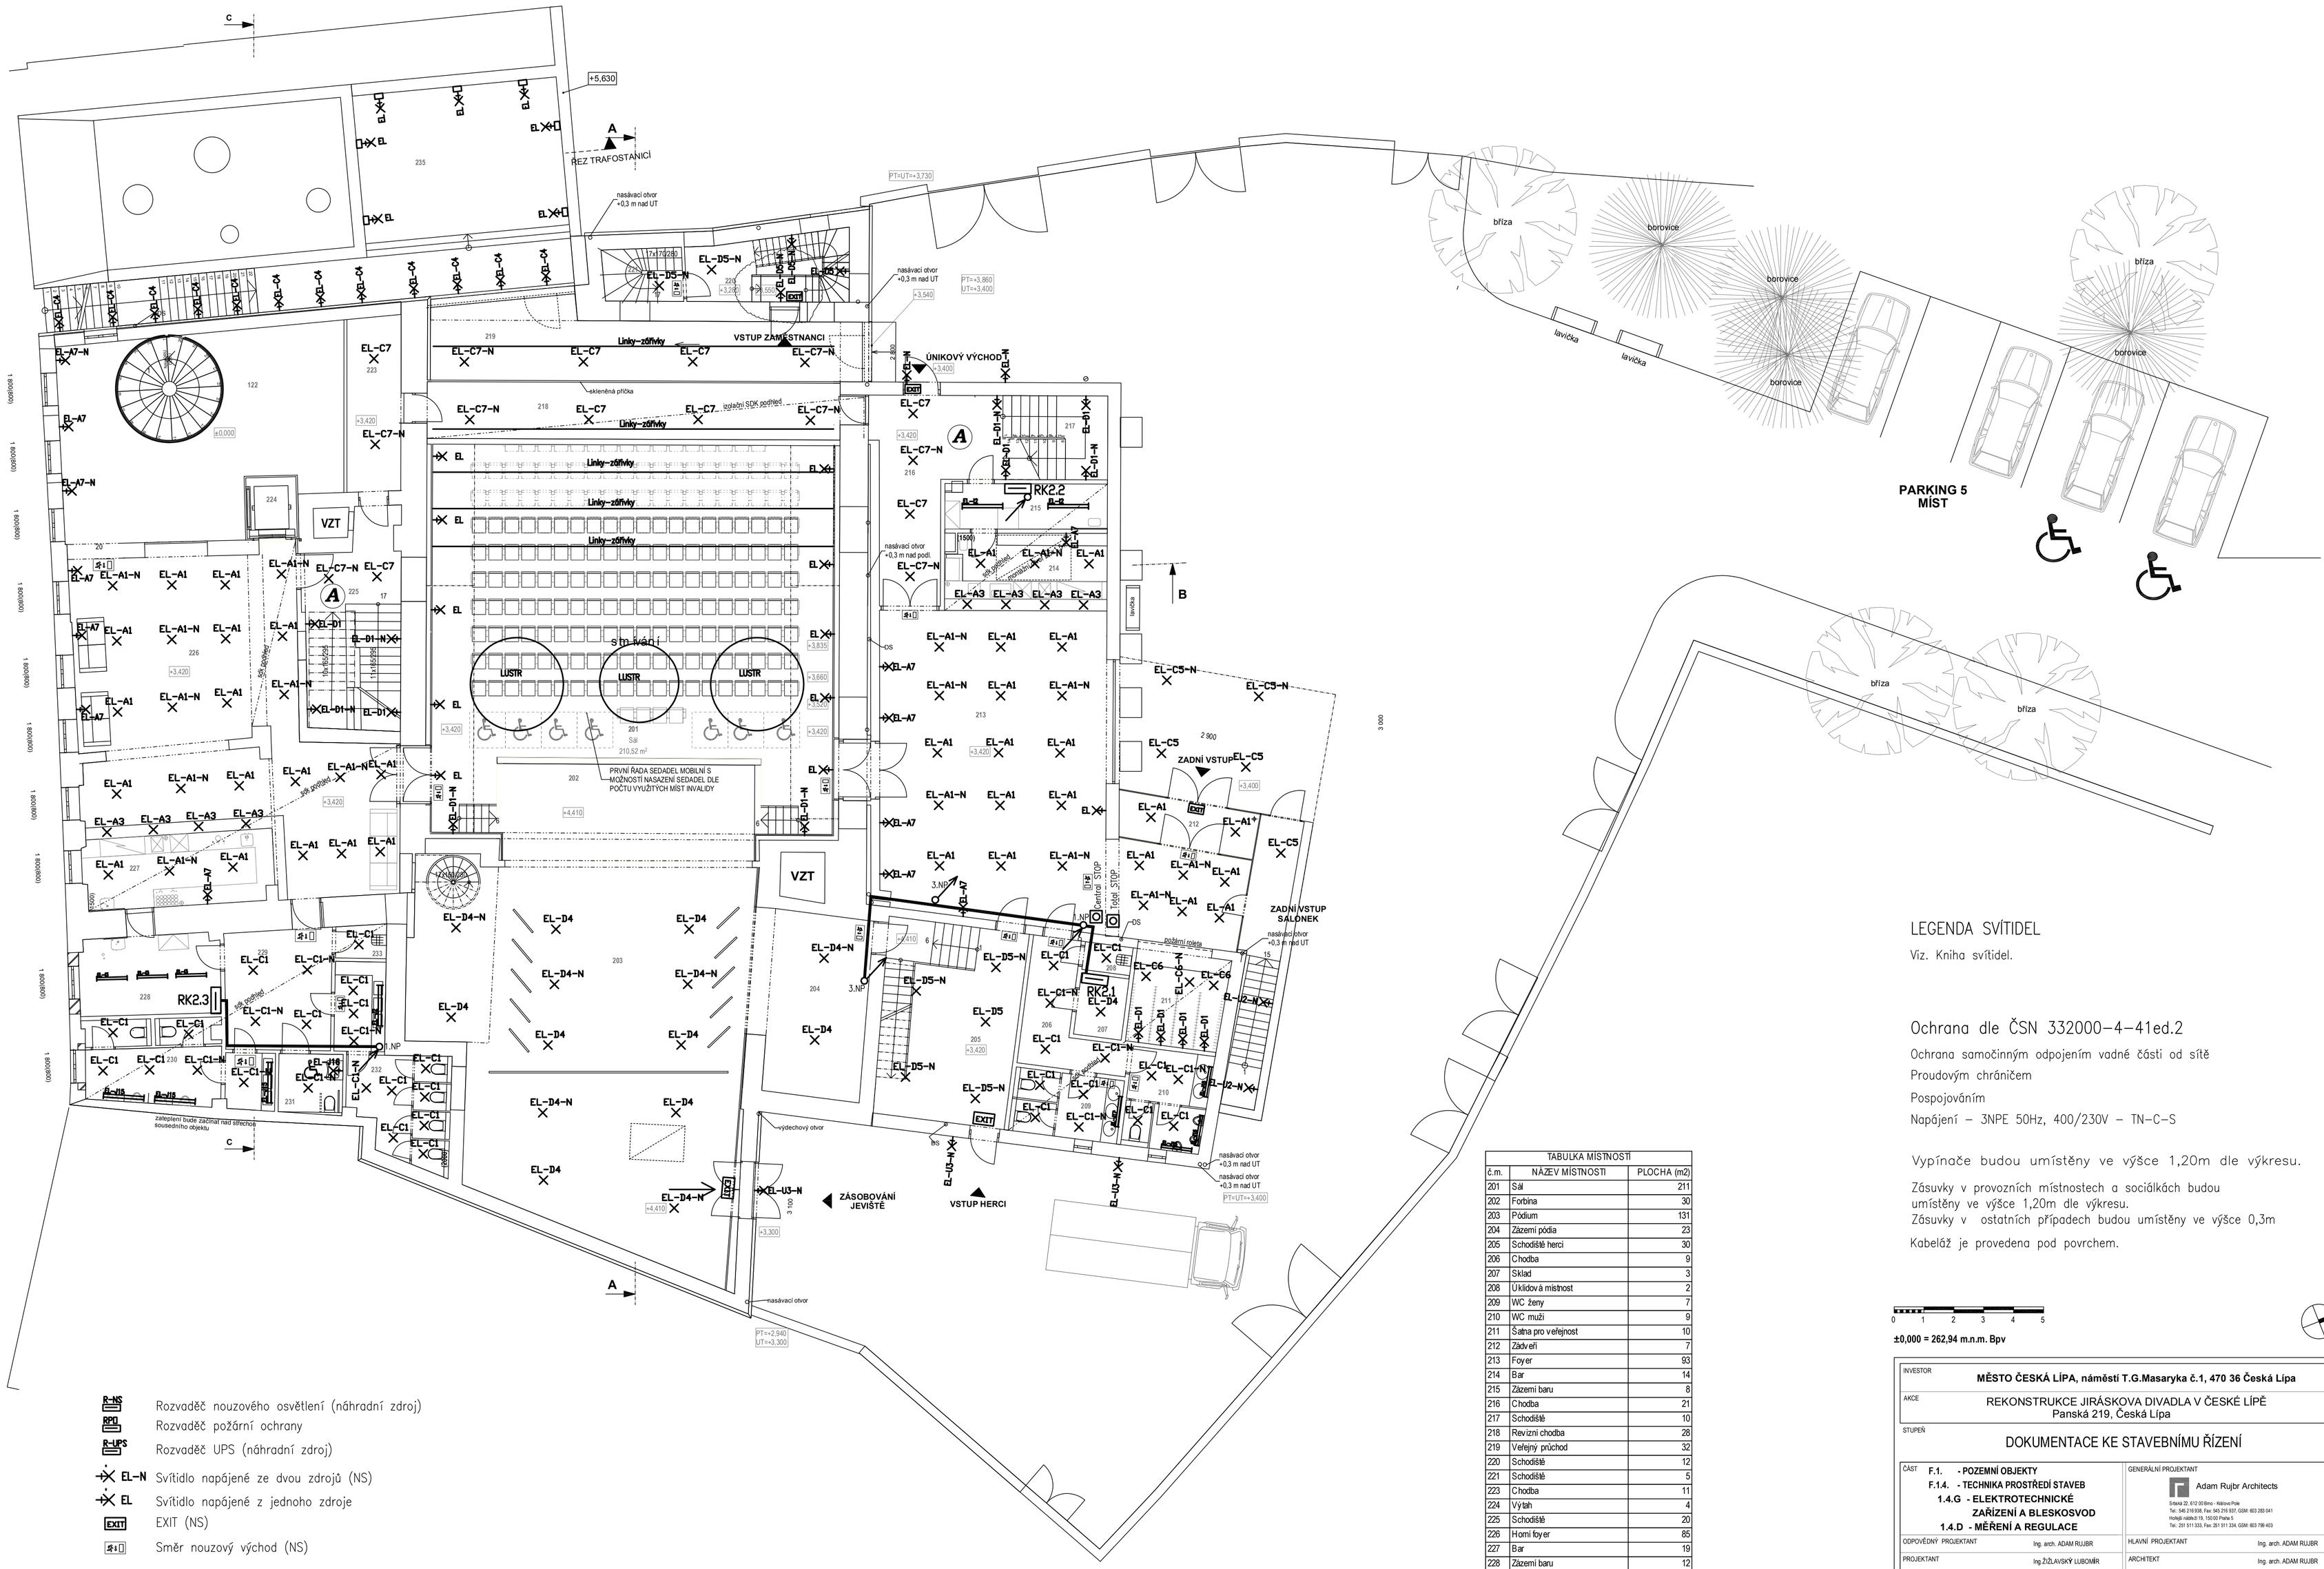

R-NS Rozvaděč nouzového osvětlení (náhradní zdroj)
R-PO Rozvaděč požární ochrany
R-UPS Rozvaděč UPS (náhradní zdroj)
EL-N Svítidlo napájené ze dvou zdrojů (NS)
EL Svítidlo napájené z jednoho zdroje
EXIT EXIT (NS)
Směr nouzový východ (NS)
Central STOP
Total STOP
EPS Ústředna EPS
Rozhl. Ústředna požárního rozhlasu

TABULKA MÍSTNOSTÍ		
č.m.	NÁZEV MÍSTNOSTI	PLOCHA (m2)
201	Sál	211
202	Forbina	30
203	Pódium	131
204	Zázemí pódia	23
205	Schodiště herci	30
206	Chodba	9
207	Sklad	3
208	Úklidová místnost	2
209	WC ženy	7
210	WC muži	9
211	Šatna pro veřejnost	10
212	Zádveří	7
213	Foyer	93
214	Bar	14
215	Zázemí baru	8
216	Chodba	21
217	Schodiště	10
218	Revizní chodba	28
219	Veřejný průchod	32
220	Schodiště	12
221	Schodiště	5
223	Chodba	11
224	Výtah	4
225	Schodiště	20
226	Horní foyer	85
227	Bar	19
228	Zázemí baru	12
229	Chodba	14
230	WC muži	16
231	WC imobilní	4
232	WC ženy	16
233	Úklidová místnost	2
235	Venkovní terasa + schodiště	64
		982 m²

LEGENDA SVÍTIDEL

Viz. Kniha svítidel.

Ochrana dle ČSN 332000-4-41ed.2

Ochrana samočinným odpojením vadné části od sítě
Proudovým chráničem
Pospojováním
Napájení – 3NPE 50Hz, 400/230V – TN-C-S

Vypínače budou umístěny ve výšce 1,20m dle výkresu.

Zásuvky v provozních místnostech a sociálkách budou umístěny ve výšce 1,20m dle výkresu.
Zásuvky v ostatních případech budou umístěny ve výšce 0,3m

Kabeláž je provedena pod povrchem.

0 1 2 3 4 5

±0,000 = 262,94 m.n.m. Bpv

N

INVESTOR	MĚSTO ČESKÁ LÍPA, náměstí T.G.Masaryka č.1, 470 36 Česká Lípa
AKCE	REKONSTRUKCE JIRÁSKOVA DIVADLA V ČESKÉ LÍPĚ Panská 219, Česká Lípa
STUPEŇ	DOKUMENTACE KE STAVEBNÍMU ŘÍZENÍ
ČÁST	F.1. - POZEMNÍ OBJEKTY F.1.4. - TECHNIKA PROSTŘEDÍ STAVEB 1.4.G - ELEKTROTECHNICKÉ ZAŘÍZENÍ A BLESKOSVOD 1.4.D - MĚŘENÍ A REGULACE
GENERÁLNÍ PROJEKTANT	Adam Rujbr Architects Šmilová 22, 612 00 Brno - Královo Pole Tel.: 545 216 936, Fax: 545 216 937, IČ/DIČ: 60 3 28 0 41 Hořejší nábřeží 19, 150 00 Praha 5 Tel.: 251 511 333, Fax: 251 511 334, IČ/DIČ: 60 3 79 8 03
ODPOVĚDNÝ PROJEKTANT	Ing. arch. ADAM RUJBR
HLAVNÍ PROJEKTANT	Ing. arch. ADAM RUJBR
PROJEKTANT	Ing.ŽIŽLAVSKÝ LUBOMÍR
ARCHITEKT	Ing. arch. ADAM RUJBR
VYPRACOVAL	Ing.ŽIŽLAVSKÝ LUBOMÍR
HIP	Ing.MICHAL SURKA
KONTROLOVAL	Ing.ŽIŽLAVSKÝ LUBOMÍR
KONTROLOVAL	Ing. arch. MICHAELA FOLTÝNOVÁ
OBSAH VÝKRESU	PŮDORYS 2.NP
Č. ZAKÁZKY: 2010 / 04	SADA
DATUM 05/2018	FORMÁT A4 Č. VÝKR. 1.4.G.12.
MĚŘÍTKO 1:100	