



TABULKA MÍSTNOSTI		
Č.M.	NÁZEV MÍSTNOSTI	PLOCHA(m2)
401	Galerie	21
402	Sklad zvukařů a osvětlovačů	23
403	Schodiště	23
404	Schodiště	27
405	Výtah	4
406	Balkón	71
407	Půda	84
		253 m²

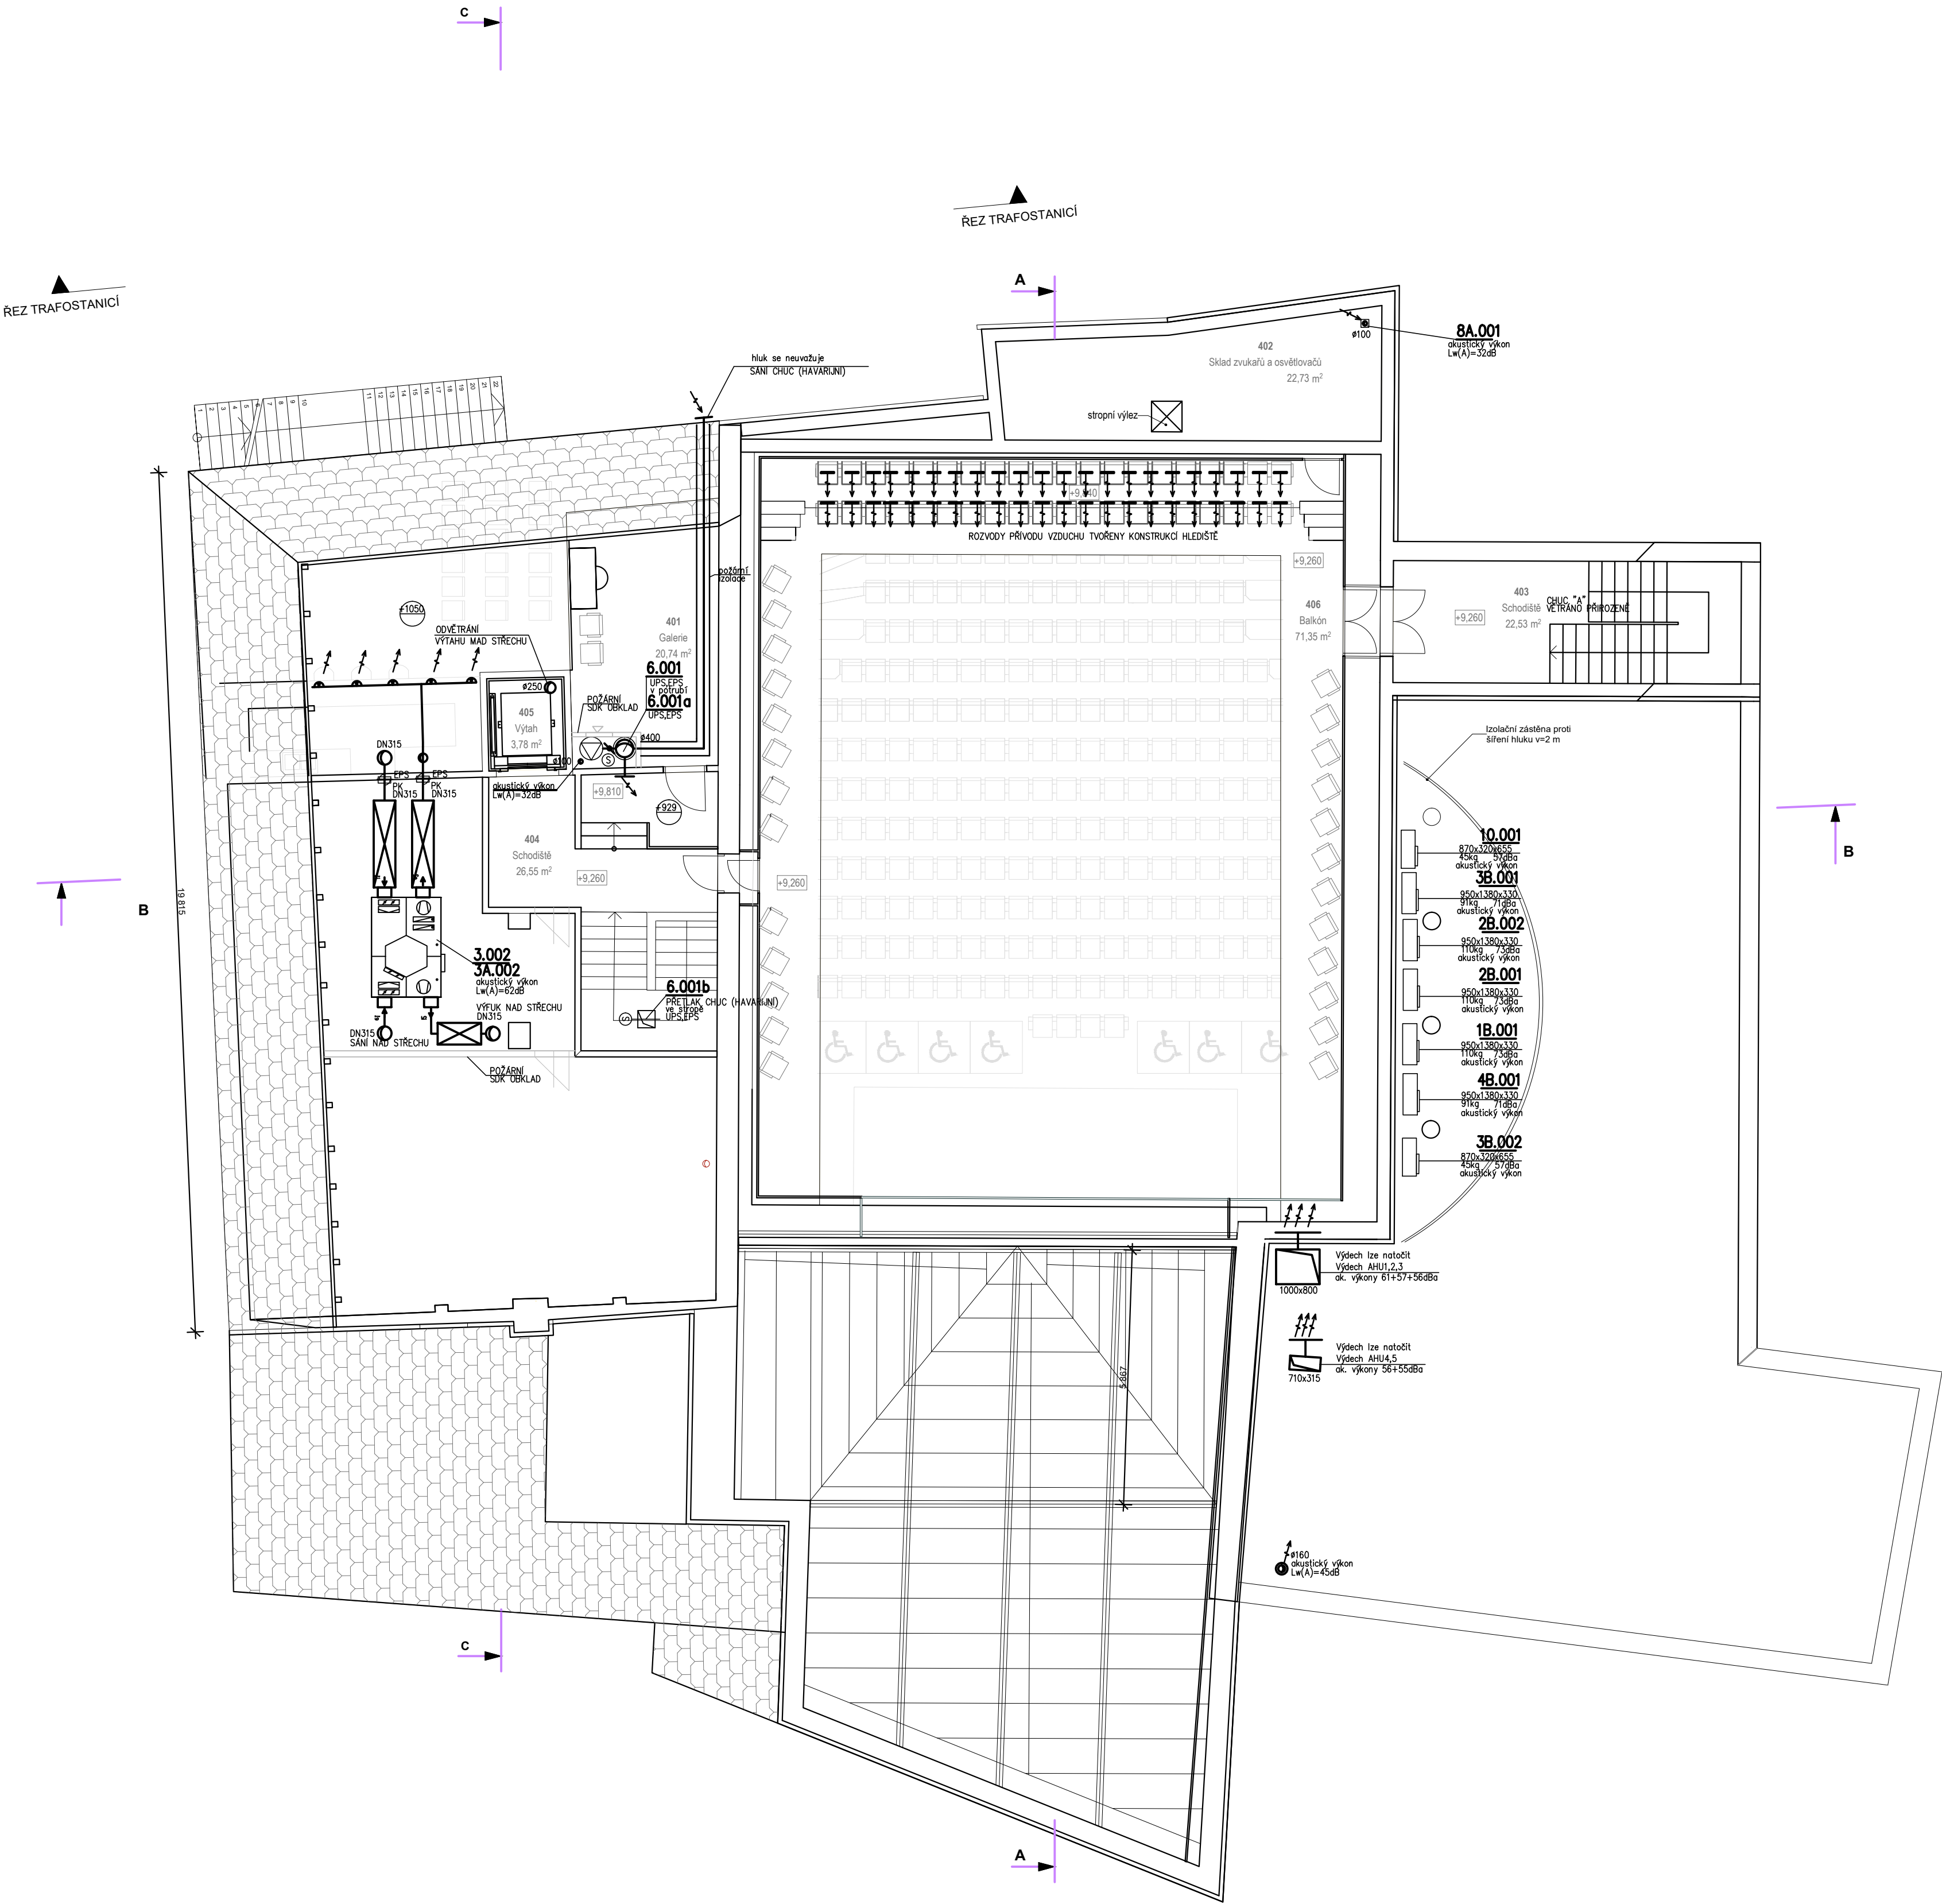

LEGENDA PRVKŮ VZDUCHOTECHNIKY

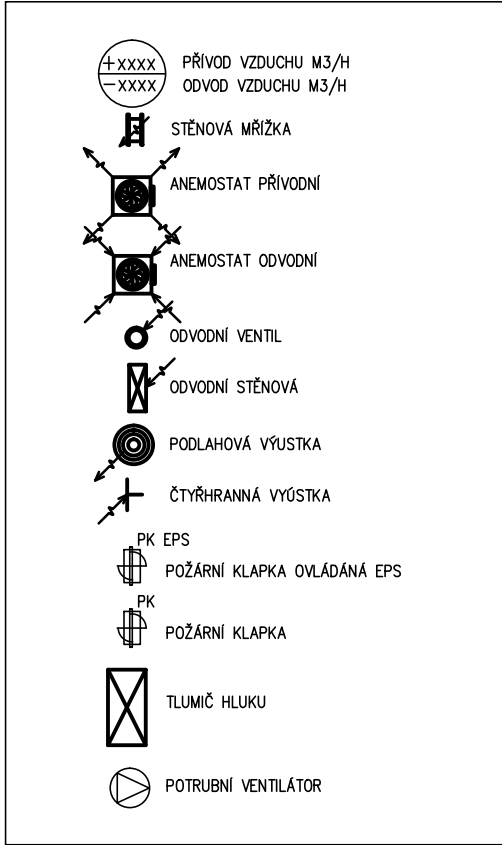

INVESTOR		MĚSTO ČESKÁ LÍPA, náměstí T.G.Masaryka č.1, 470 36 Česká Lípa	
AKCE		REKONSTRUKCE JIRÁSKOVA DIVADLA V ČESKÉ LÍPĚ Panská 219, Česká Lípa	
STUPEŇ		DOKUMENTACE KE STAVEBNÍMU ŘÍZENÍ	
ČÁST		GENERÁLNÍ PROJEKTANT	
F.1. - POZEMNÍ OBJEKTY F.1.4. - TECHNIKA PROSTŘEDÍ STAVEB 1.4.C - ZAŘÍZENÍ VZDUCHOTECHNIKY		Adam Rujbr Architects Srovnání 22, 612 00 Brno - Královské Pole Tel.: 602 216 938, Fax: 602 216 937, GSM: 603 283 941 Hofbühl nábřeží 19, 150 00 Praha 5 Tel.: 261 911 333, Fax: 261 911 334, GSM: 603 799 403	
ODPOVĚDNÝ PROJEKTANT		HLAVNÍ PROJEKTANT	
ING. JOSEF HEJČ		Ing. arch. ADAM RUJBR	
PROJEKTANT		ARCHITEKT	
ING. MAREK NOS		Ing. arch. ADAM RUJBR	
VYPRACOVAL		HIP	
ING. MAREK NOS		Ing. MICHAL SURKA	
KONTROLOVAL		KONTROLOVAL	
ING. JOSEF HEJČ		Ing. arch. MICHAELA FOLTYNOVÁ	
OBSAH VÝKRESU		SADA	
PŮDORYS 4.NP		DATUM	
		05/2018	
		FORMÁT	
		6XA4 Č. VÝKR.	
		MĚŘÍTKO	
		1:100 1.4.C.2.4	