



ULOŽENÍ KABELŮ

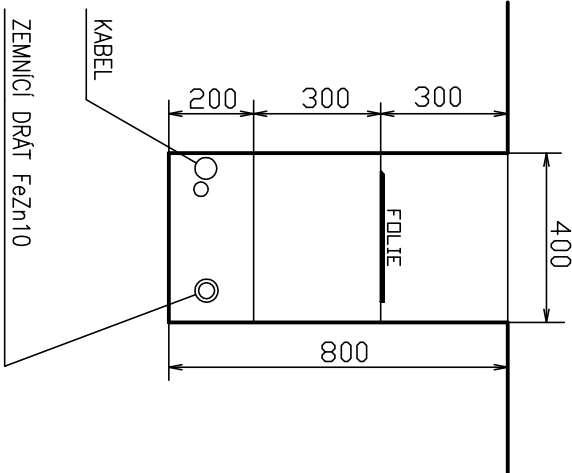

34

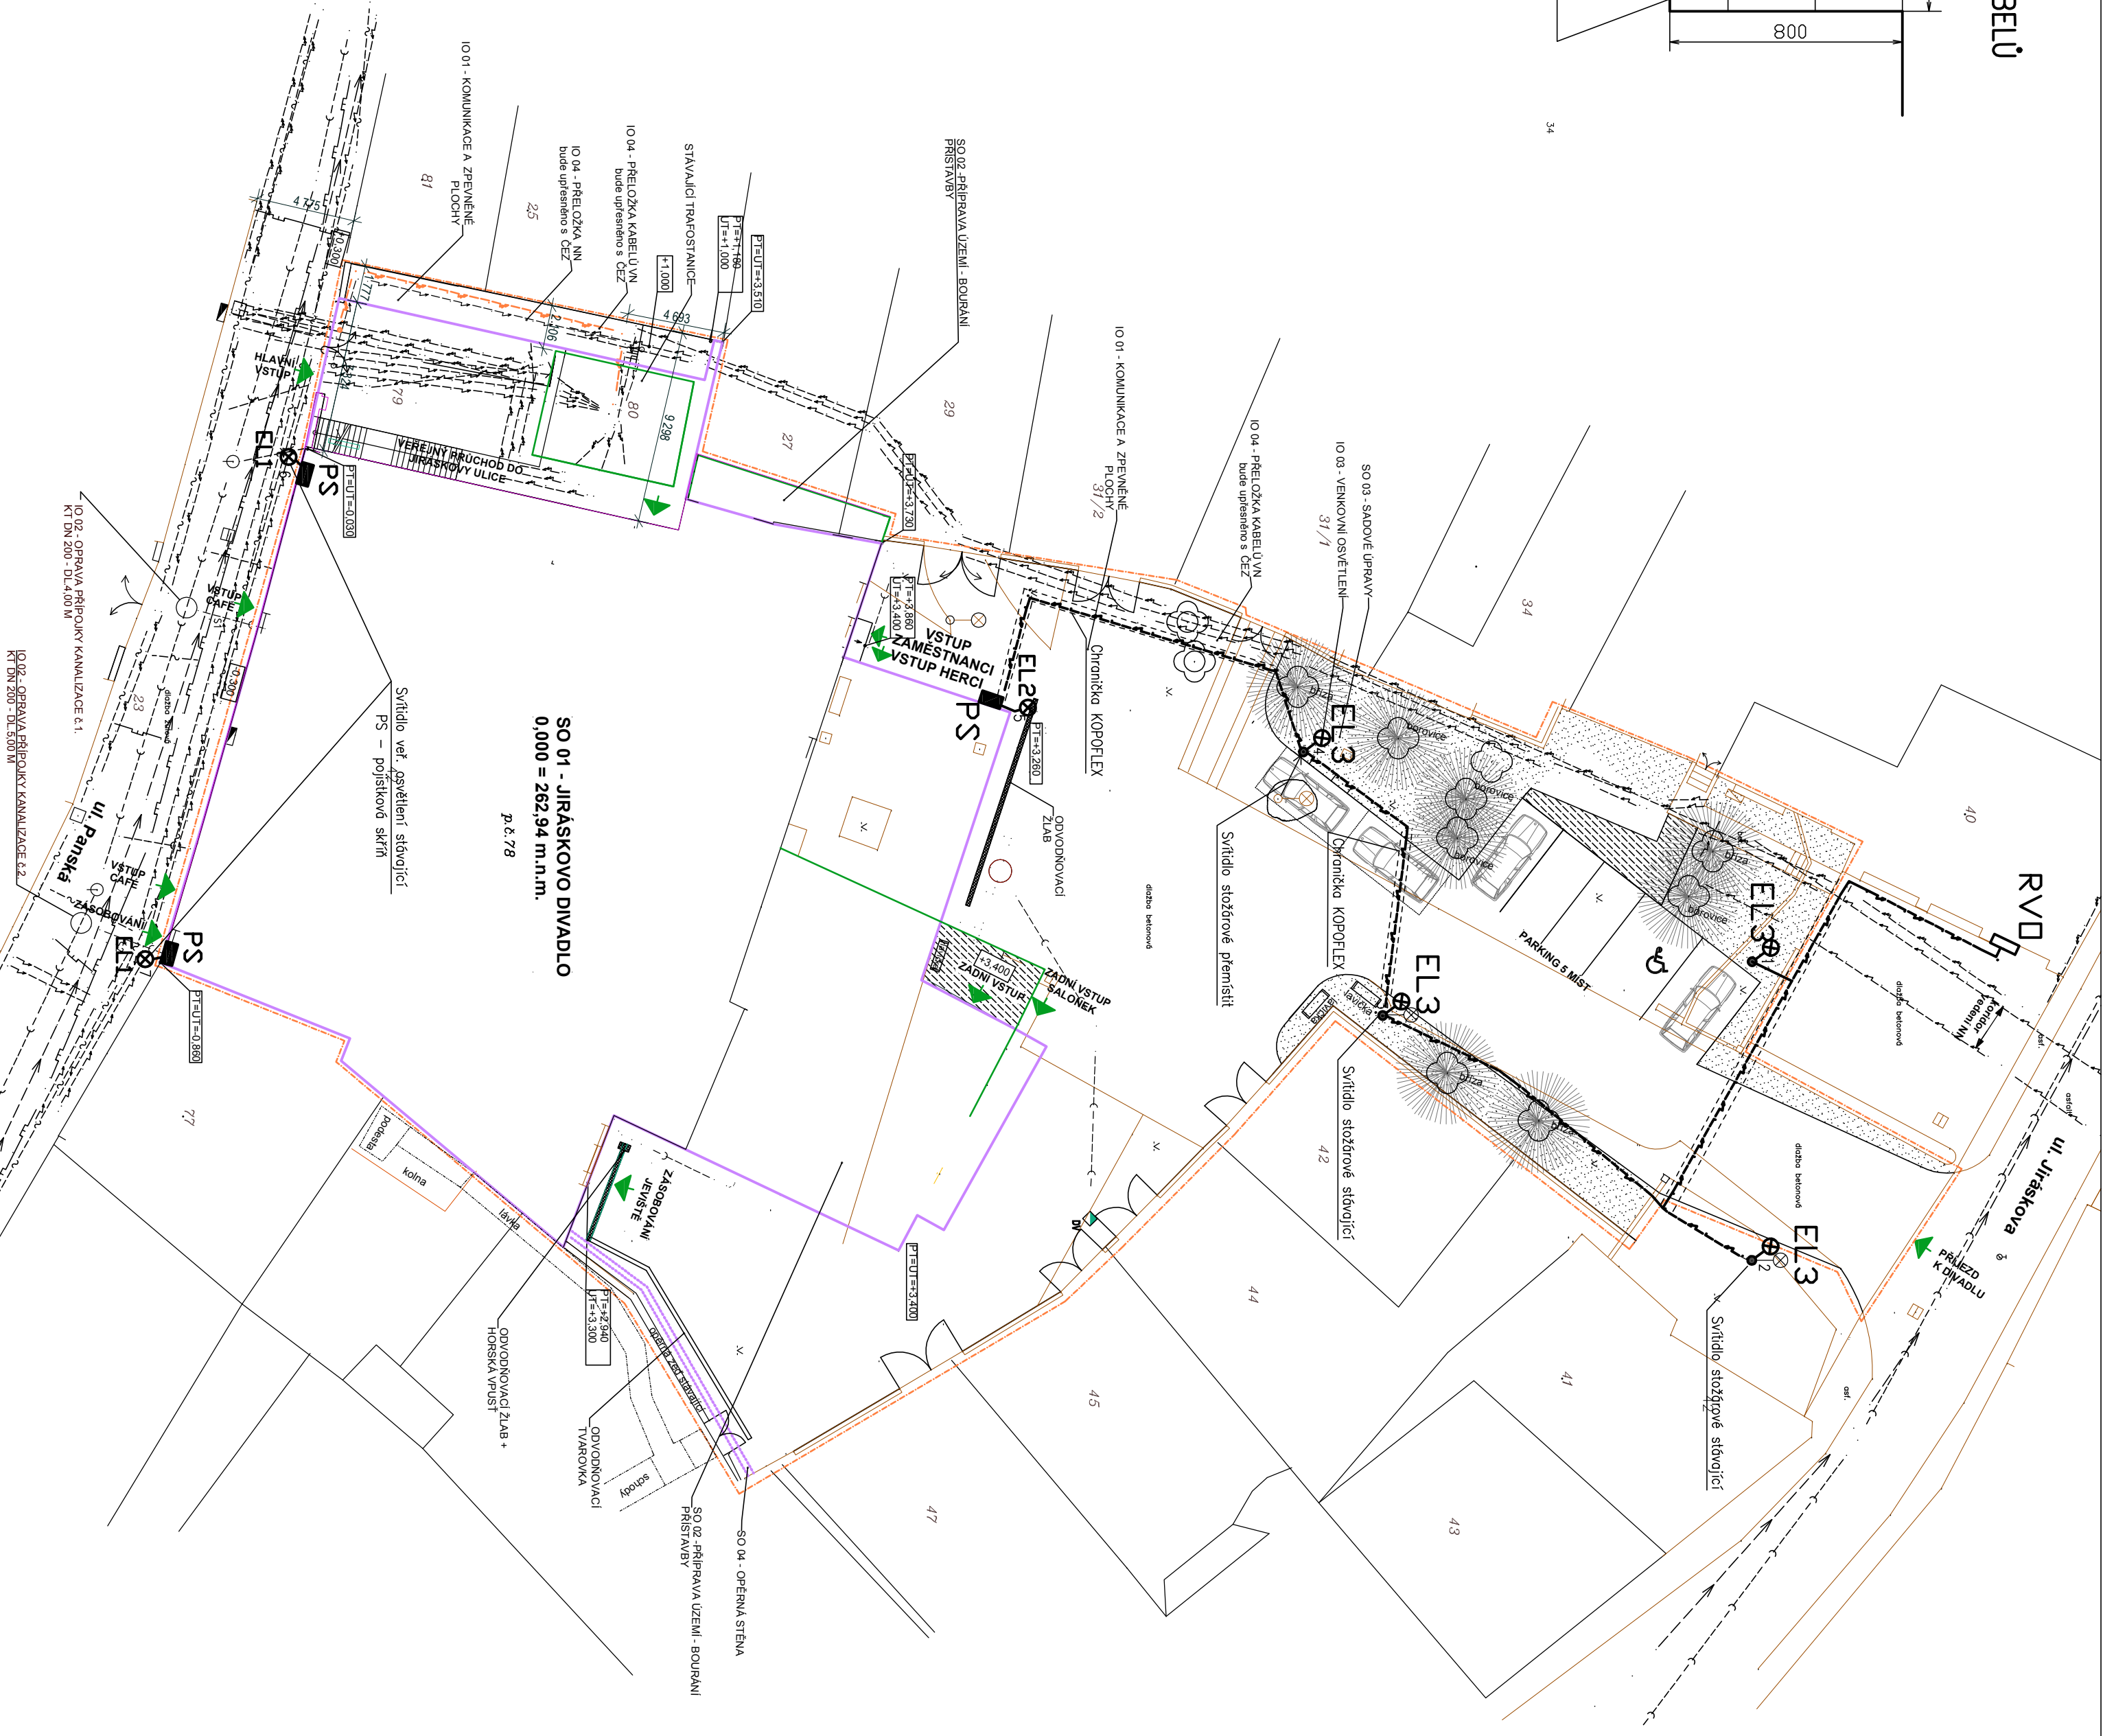

- EL1 Světlo okrasné na fasádě stávající 70W
- EL2 Světlo výbojkové na fasádě 70W
- EL3 Sloup 4m včetně svítidla 3x50W stávající
- EL4 Vestavné světlo do zdi IP65 1x18W (napájeno z objektu divadla)
- RVO Rozvaděč VO stávající
- PS Pojistková skříň

LEGENDA SÍTÍ NOVÝCH

NOVÉ VEDENI VO

Ochrana dle ČSN 332000–4–41 ed.2

Ochrana automatickým odpojením vodné části od sítě jističi v sítí TN–C, TN–C–S

Pospojováním

Napájení – 3PEN 50Hz, 400/230V – TN–C
Napájení – 3NPE 50Hz, 400/230V – TN–C–S


Kabeláž je provedena kabely CYKY .


Kabeláž bude uložena v zemi v hloubce 0,8m

Drát FeZn D10 uložen ve výkopu prostorově oddělen od kabelu
Stožary osvětlení připojit na toto uzemnění přes zkušební svorku

0 1 2 3 4 5

±0,000 = 262,94 m.n.m. Bpv

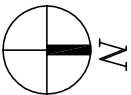

INVESTOR		MĚSTO ČESKÁ LÍPA, náměstí T.G.Masaryka č.1, 470 36 Česká Lípa	
AKCE		REKONSTRUKCE JIRÁSKOVA DIVADLA V ČESKÉ LÍPĚ Panská 219, Česká Lípa	
STUPEŇ		DOKUMENTACE KE STAVEBNÍMU ŘÍZENÍ	
ČÁST		GENERÁLNÍ PROJEKTANT	
F.2. - INŽENÝRSKÉ OBJEKTY 2.3. VENKOVNÍ OSVĚTLENÍ		 Adam Rujbr Architects Stráž 22, 612 00 Brno - Kralovo Pole Tel: 542 216 938, Fax: 542 216 937, GSM: 603 263 041 Tel: 251 911 323, Fax: 251 911 324, GSM: 603 799 403	
ODPOVĚDNÝ PROJEKTANT		Ing. arch. ADAM RUJBŘ	HLAVNÍ PROJEKTANT
PROJEKTANT		Ing. ZDZLAVSKÝ LUBOMÍR	ARCHITEKT
VYPRACOVAL		Ing. ZDZLAVSKÝ LUBOMÍR	HP
KONTROLOVAL		Ing. ZDZLAVSKÝ LUBOMÍR	KONTROLOVAL
OBSAH VÝKRESU		Č. ZAKÁZKY: 2010 / 04	SAOA
CELKOVÁ SITUACE STAVBY		DATUM	FORMÁT
		05/2018	A4 Č. VÝKR.
		MĚŘÍTKO	1:250
			2:3.10.