


TABULKA MÍSTNOSTI		
Č.M.	NÁZEV MÍSTNOSTI	PLOCHA (m2)
401	Galerie	21
402	Sklad zvuků a osvětlovačů	23
403	Schodiště	23
404	Schodiště	27
405	Výlan	4
406	Balkón	71
		169 m²

REZ TRAFOSTANICI

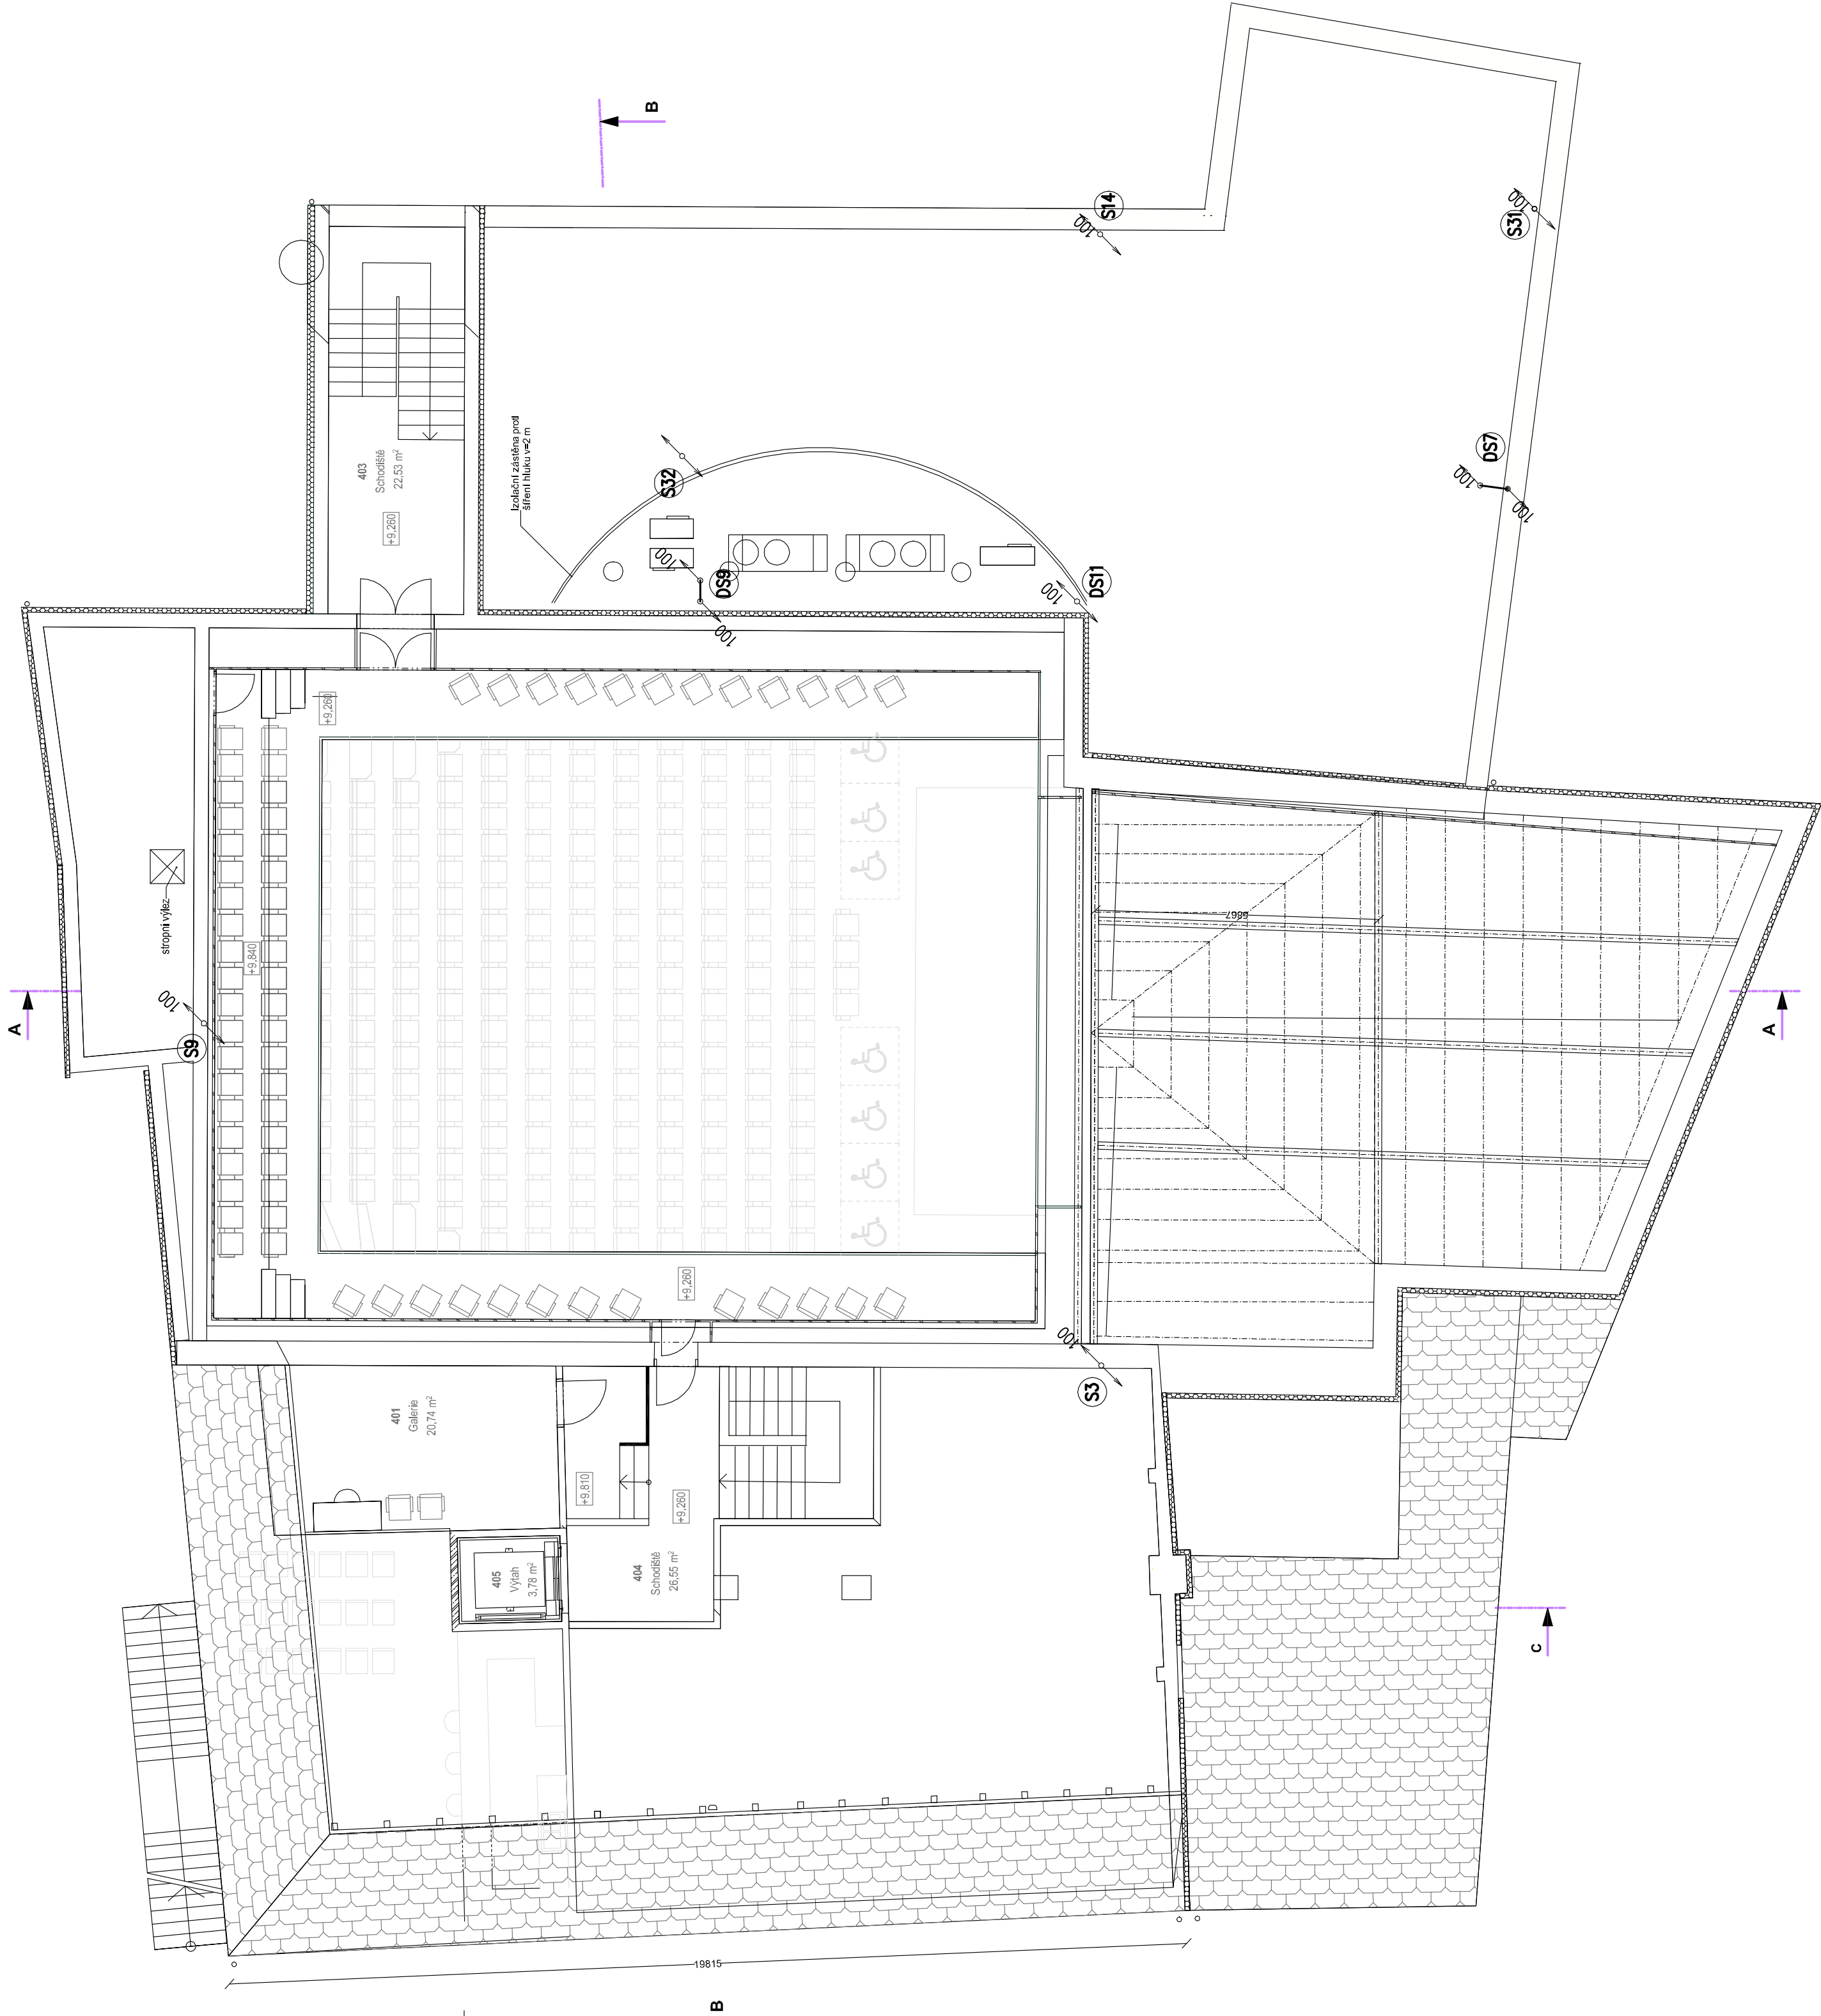

LEGENDA :

- SPIAŠKOVÁ, DEŠŤOVÁ KANALIZACE – POTRUBÍ ODPADNÍ, PŘÍPOJOVACÍ
- POTRUBÍ VEDENÉ POD STROPEM

LEGENDA ZAŘÍZOVACÍCH PŘEDMĚTŮ:

WC: KERAMICKÝ KLOZET ZÁVĚSNÝ PRO TĚLESNÉ POSTÍŽENÉ VČ. VESTAVĚNÉ SPLACHOVACÍ NÁDRŽKY  
NAPAJIT PŘES RHOVÝ UZÁVĚR DNIS S PROPJOVACÍ HADIČKOU VE VÝŠCE +1,000  
ISOLACE V ÚROVNI -0,300  
ODPAD DN 100 VE VÝŠCE -0,325

WC: KERAMICKÝ KLOZET ZÁVĚSNÝ VČ. VESTAVĚNÉ SPLACHOVACÍ NÁDRŽKY  
NAPAJIT PŘES RHOVÝ UZÁVĚR DNIS S PROPJOVACÍ HADIČKOU VE VÝŠCE +1,000  
ODPAD DN 100 VE VÝŠCE +0,225


Pi: PŘÍPOJKA SE SENZOROVÝM ERACOVÁNÍM  
NAPAJIT PŘES RHOVÝ UZÁVĚR DNIS VE VÝŠCE -0,800  
ODPAD DN 40 VE VÝŠCE -0,400

WYL: KERAMICKÁ VÝLETKA S PÁKOVOU NÁSTĚNOU BATERIÍ S RAMĚNEM DĚLKY 300 mm  
NAPAJIT NA MASTĚNKY 1247 VE VÝŠCE -1,100  
ODPAD DN 100 VE VÝŠCE -0,170

Uj: DÍTURVITOVÉ UMÝVADLO PRO TĚL. POSTÍŽENÉ S PÁKOVOU STOJÁNKOVOU BATERIÍ  
NAPAJIT PŘES DVOJÍLO RHOVÝCH UZÁVĚR DNIS VE VÝŠCE -0,600  
ODPAD DN 40 VE VÝŠCE -0,500

U1: UMÝVADLO-KAMENNÁ DESKA, DODÁVKA NETŘERU SE STOJÁNKOVOU TLAKOVOU BATERIÍ  
NAPAJIT PŘES DVOJÍLO RHOVÝCH UZÁVĚR DNIS VE VÝŠCE -0,980  
ODPAD DN 40 VE VÝŠCE -0,530

U: DÍTURVITOVÉ UMÝVADLO S PÁKOVOU STOJÁNKOVOU PÁKOVOU BATERIÍ  
NAPAJIT PŘES DVOJÍLO RHOVÝCH UZÁVĚR DNIS VE VÝŠCE -0,980  
ODPAD DN 40 VE VÝŠCE -0,530

INVESTOR	MĚSTO ČESKÁ LÍPA, náměstí T.G.Masaryka č.1, 470 36 Česká Lípa			
AKCE	REKONSTRUKCE JIRÁSKOVA DIVADLA V ČESKÉ LÍPĚ Panská 219, Česká Lípa			
STUPEŇ	DOKUMENTACE KE STAVEBNÍMU ŘÍZENÍ			
ČÁST	GENÉRALNÍ PROJEKTANT			
	<div><div></div><div><div>Adam Ruijter Architects</div><div>Srbská 22, 612 00 Brno – Královo Pole Tel: 545 216 935, Fax: 545 216 937, GSM: 603 283 041 E-mail: a.ruijter@aruijter.com Tel: 220 911 333, Fax: 220 911 334, GSM: 603 799 403</div></div></div>			
	ODPOVĚDNÝ PROJEKTANT	ing. JIŘÍ ŠVESTKA	HLAVNÍ PROJEKTANT	ing. arch. ADAM RUIBER
	PROJEKTANT	ZDĚŇKA KOUDELKOVÁ	ARCHITEKT	ing. arch. ADAM RUIBER
	VYPRACOVAV	ZDĚŇKA KOUDELKOVÁ	HIP	ing.MICHAL SURKA
	KONTROLOVAL	ZDĚŇKA KOUDELKOVÁ	KONTROLOVAL	ing. arch. MICHAELA FOLTYNOVÁ
OBSAH VÝKRESU	SADA			
DATUM		FORMAT	A4/Č. VÝKR.	
05/2018		MĚŘÍTKO	1:100	
PŮDORYS 4.NP - KANALIZACE		1.4.E.6.		