


Půdorys I.NP M 1:100

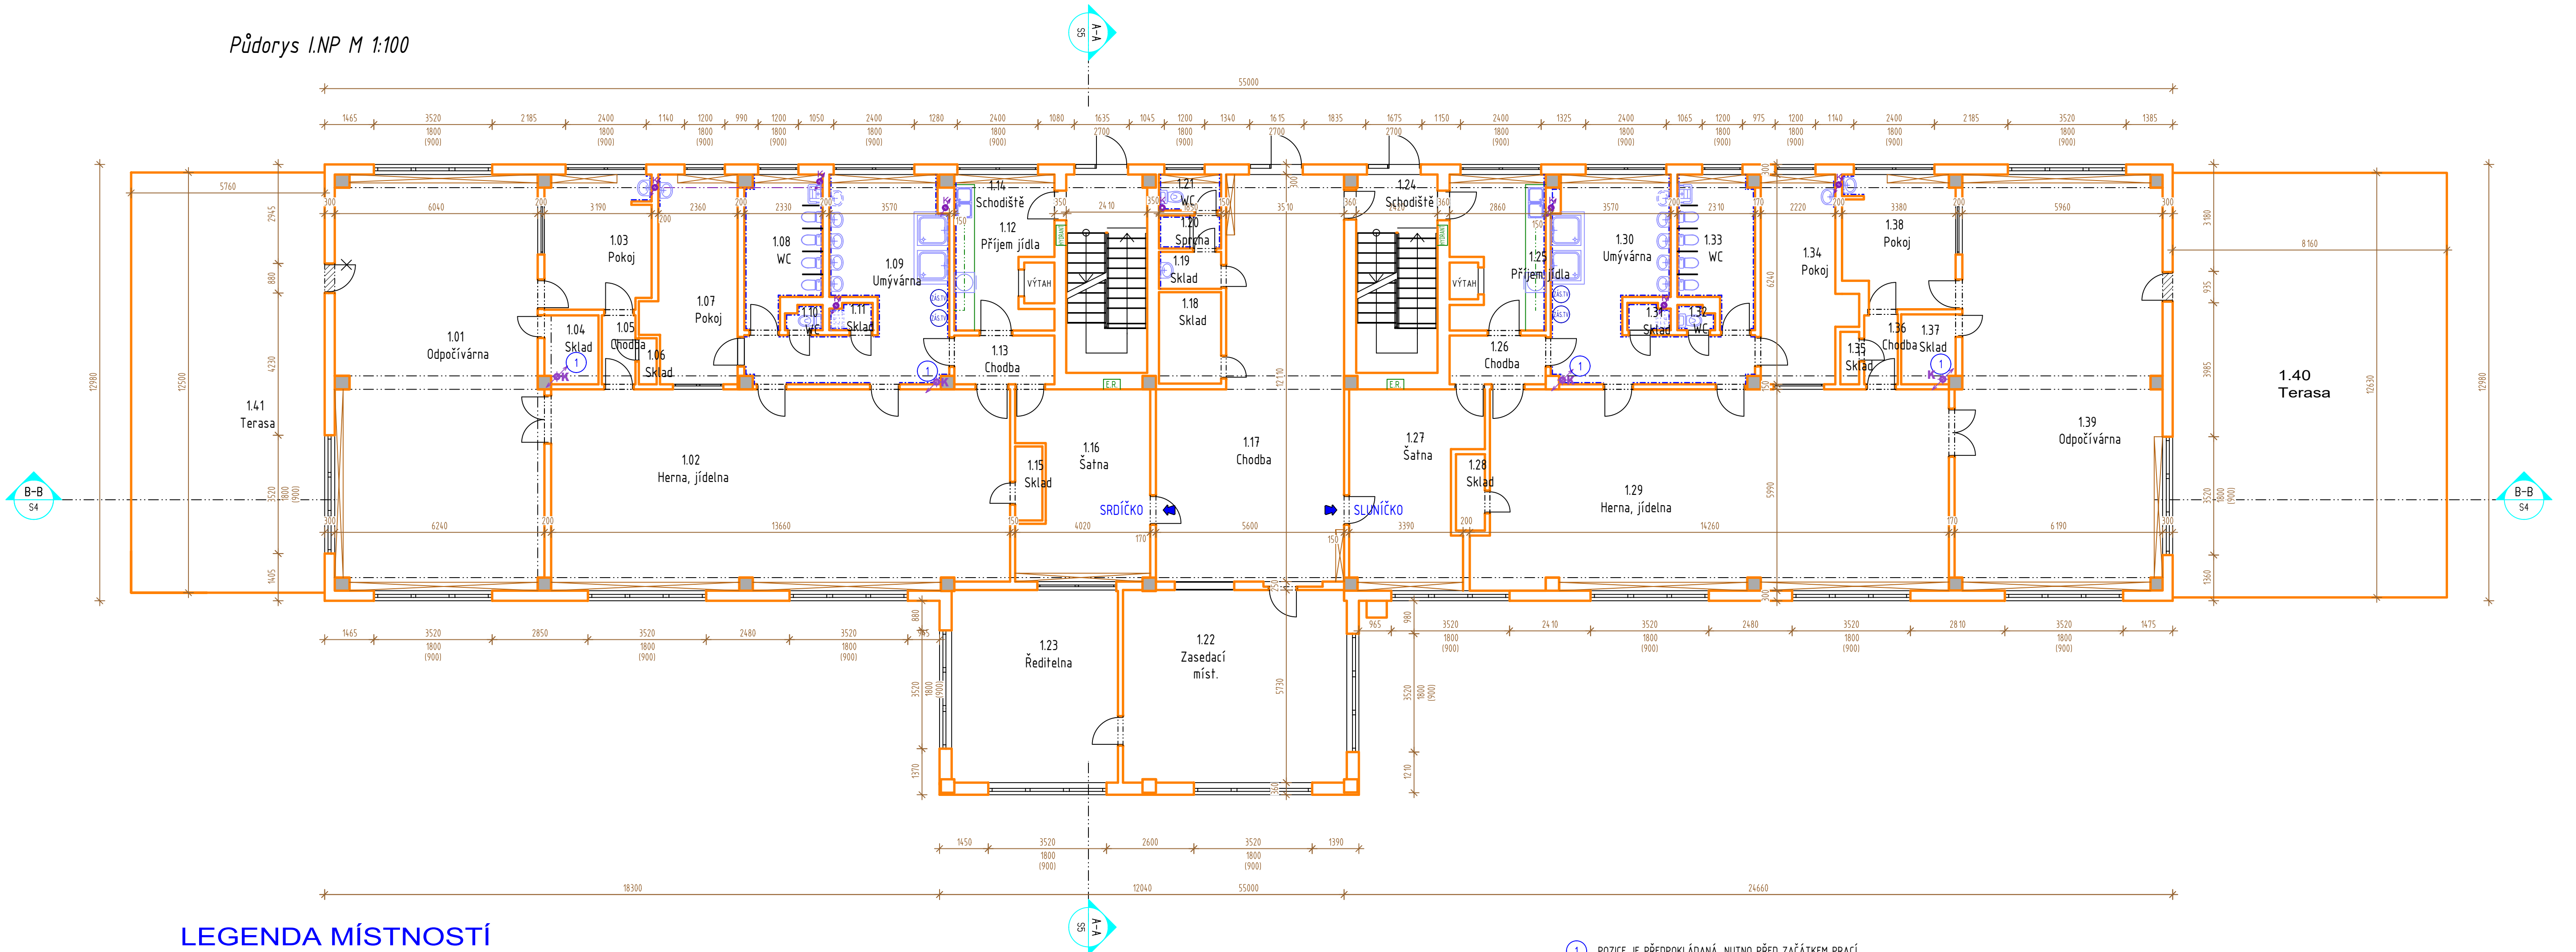

LEGENDA MÍSTNOSTÍ

číslo míst.	název míst.	plocha v m2	číslo míst.	název míst.	plocha v m2	číslo míst.	název míst.	plocha v m2
1.01	odpočívárn	75.59	1.16	šatna	20.37	1.31	sklad	0.98
1.02	herna, jídelna	81.00	1.17	chodba	54.14	1.32	WC	0.75
1.03	pokoj	12.52	1.18	sklad	5.03	1.33	WC	9.35
1.04	sklad	3.25	1.19	sklad	2.04	1.34	pokoj	14.55
1.05	chodba	2.05	1.20	sprcha	1.81	1.35	sklad	0.87
1.06	sklad	0.73	1.21	WC	1.98	1.36	Chodba	2.08
1.07	pokoj	15.23	1.22	zasedací míst.	38.10	1.37	sklad	3.32
1.08	WC	9.43	1.23	ředitelna	28.36	1.38	pokoj	12.73
1.09	umývárna	23.80	1.24	schodiště	15.03	1.39	Odpočívárna	74.31
1.10	WC	0.75	1.25	příjem jídla	11.81	1.40	střecha	
1.11	sklad	0.98	1.26	chodba	4.15	1.41	střecha	
1.12	příjem jídla	12.17	1.27	šatna	20.31	celkem		689,67
1.13	chodba	4.32	1.28	sklad	1.95			
1.14	schodiště	15.49	1.29	herna, jídelna	82.50			
1.15	sklad	1.78	1.30	umývárna	24.08			

1 POZICE JE PŘEDPOKLÁDANÁ, NUTNO PŘED ZAČÁTKEM PRACÍ OVĚRIT, SVISLÉ POTRUBÍ BUDE VYMĚNĚNO V JEHO STÁVAJÍCÍ POLOZE - POLOHA NEBUDE MĚNĚNA

Č.REVIZE
001

DATUM REVIZE
2016-01

POPIS REVIZE
Výchozí vydání



projekční atelier
www.klplan.cz
klplan@seznam.cz
tel. +420 777 821 078

REKONSTRUKCE SOC. ZAŘÍZENÍ, VODOINSTALACÍ A KOTELNY
MŠ ŠIKULKA, UL. MOSKEVSKÁ Č.P.2434, ČESKÁ LÍPA

D.1.1 Architektonicko-stavební řešení

I.NP- Stávající stav

HIP:
Ing. Libor Kubát
±0,000= *** m.n.m BPV

ZPRACOVATEL DÍLČÍ ČÁSTI:
Ing. Libor Kubát

VEDOUcí DÍLČÍ ČÁSTI:
Ing. Libor Kubát

Investor
Město Česká Lípa, Náměstí T. G. M. č.p.1
470 36 Česká Lípa
IČ 00260428, DIČ CZ00260428

Místo stavby
Kraj
Číslo zakázky
Měřítka
Účel PD

PARÉ ČÍSLO:

ČÍSLO VÝKRESU:
D.1.1.2

Libor Kubát

1-2016/LK-DPS
1:100
Dokumentace pro provádění stavby