


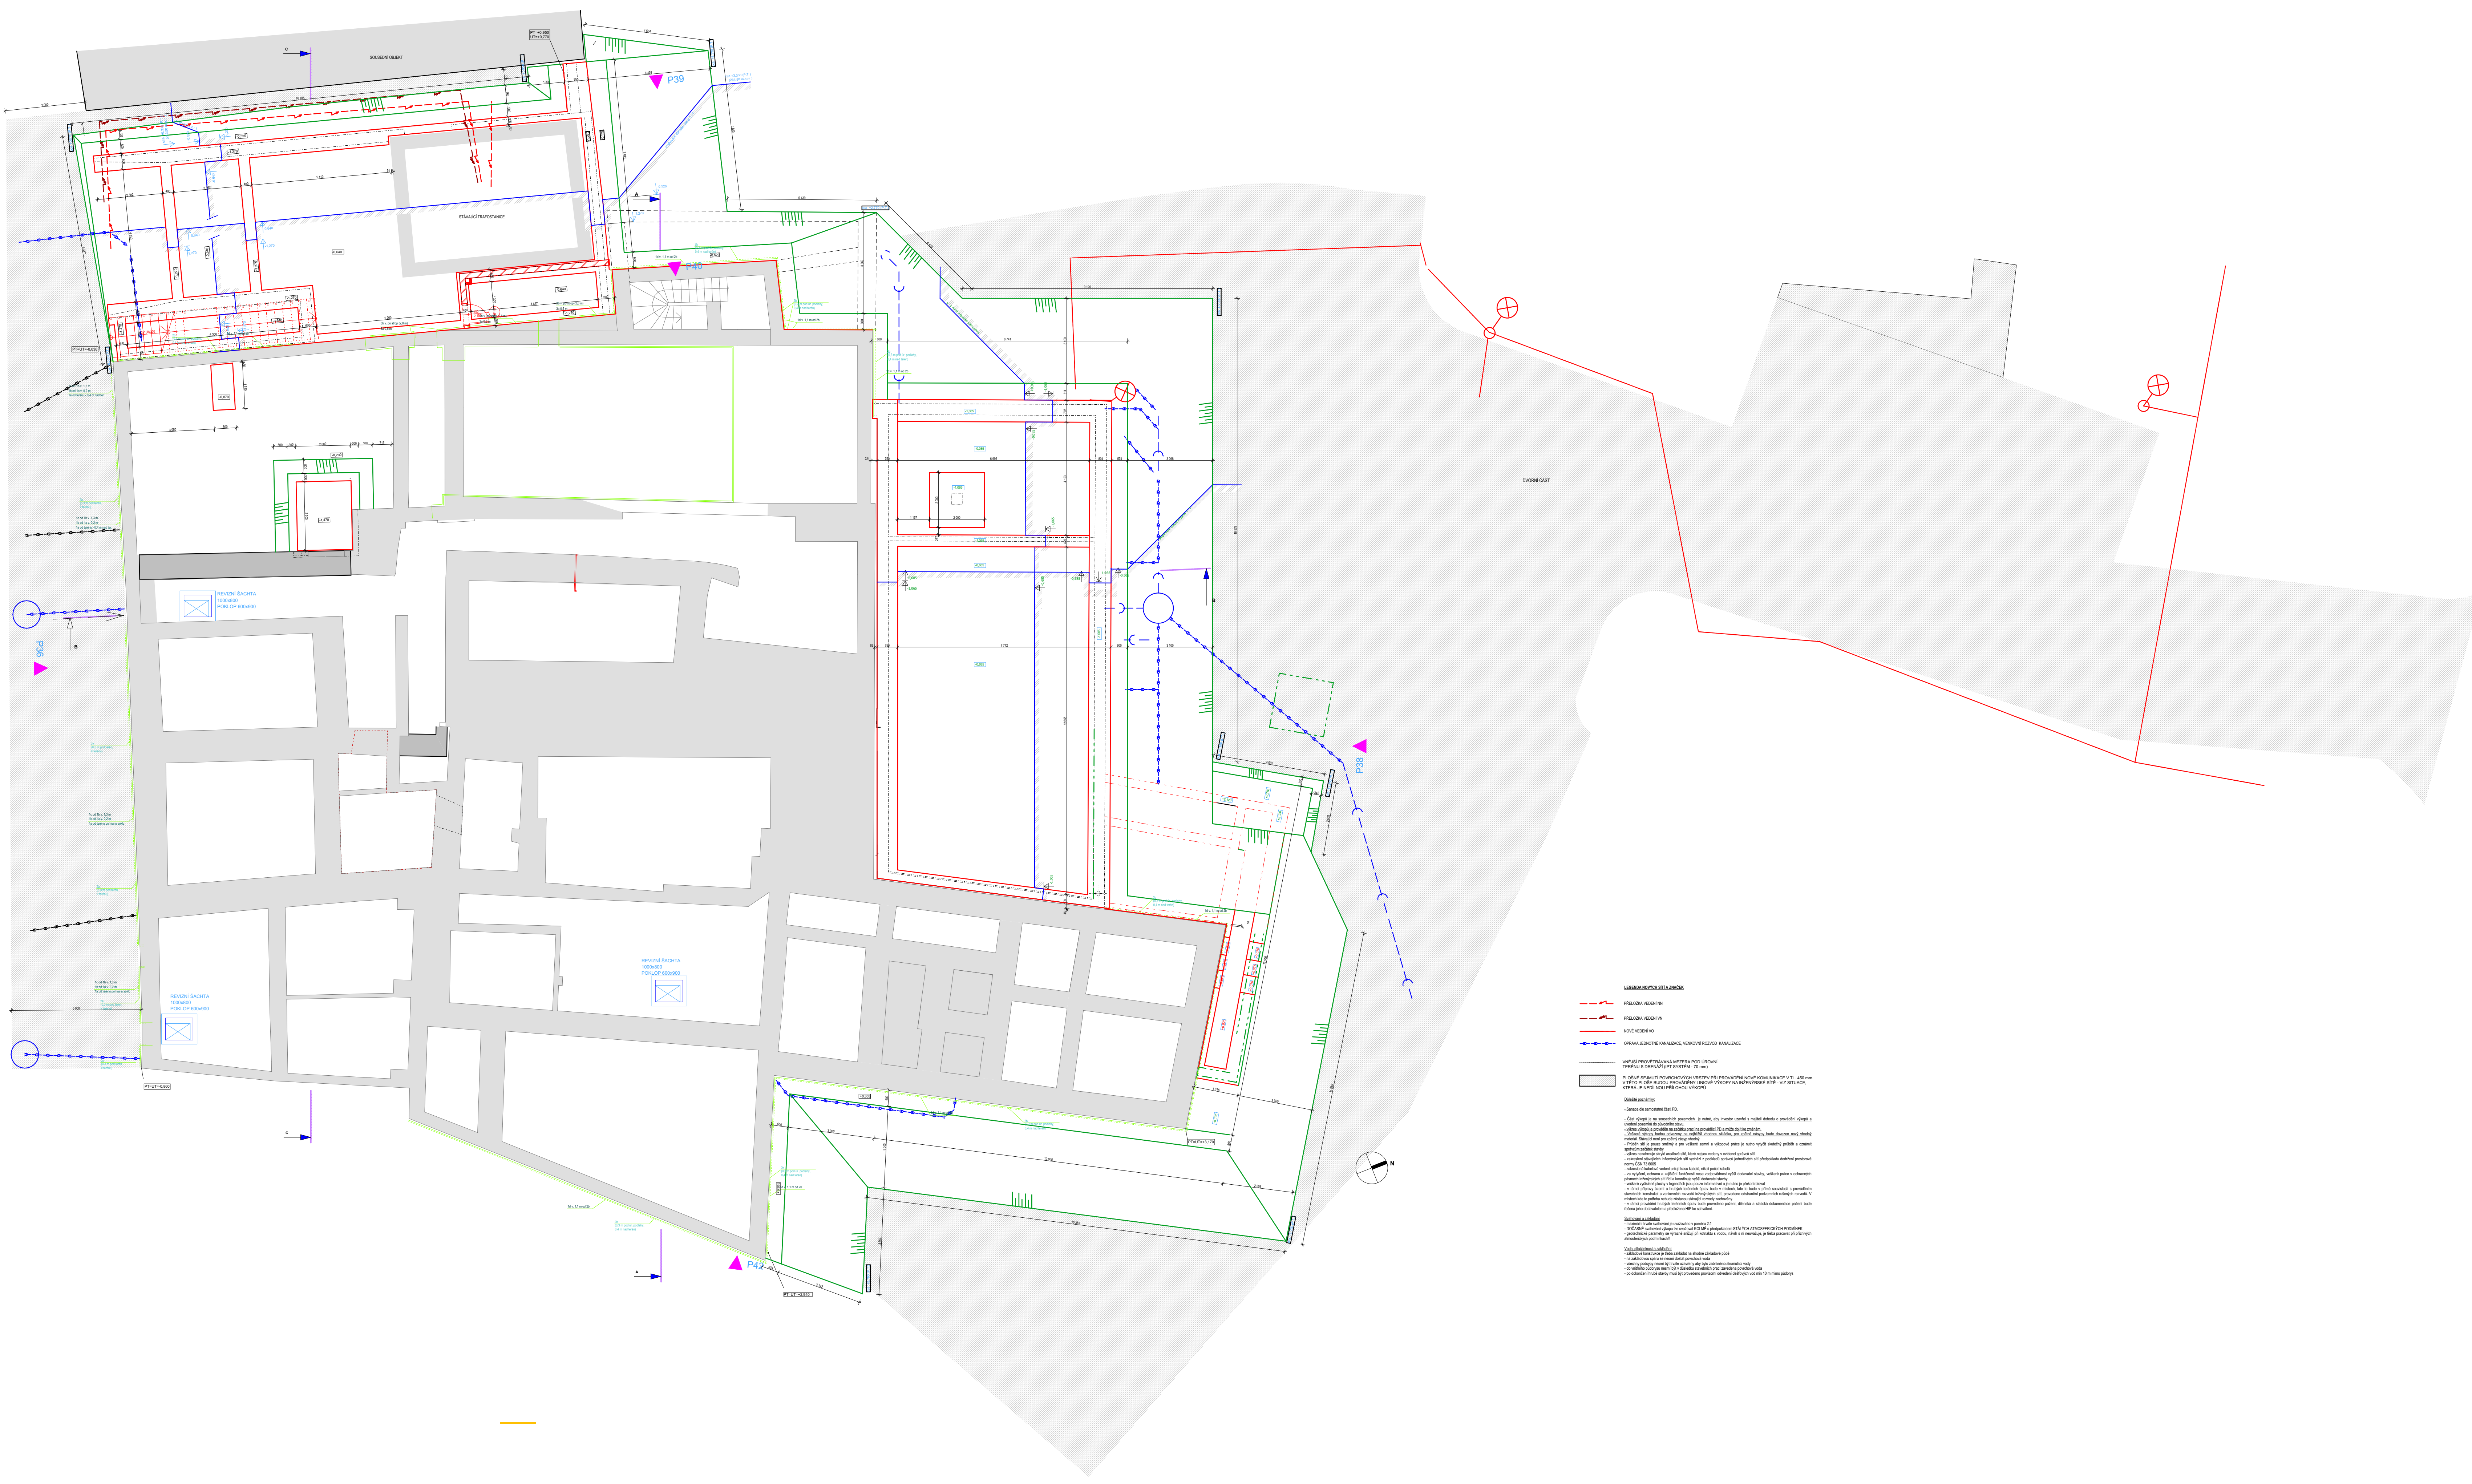

20.000 ± 263,17 m n.m. Bv.			
INVESTOR MĚSTO ČESKÁ LIPA, náměstí T. G. Masaryka č. 1, 470 36 Česká Lipa		AUTORIZOVANÝ NÁSTUP	
ACE REKONSTRUKCE JIRÁSKOVA DIVADLA V ČESKÉ LIPĚ Panská 219, 470 01 Česká Lipa			
STUPEŇ DOKUMENTACE PRO PROVEDENÍ STAVBY			
ČÁST D.1.1 ARCHITECTONICKO - STAVEBNÍ ŘEŠENÍ		GENERÁLNÍ PROJEKTANT Adam Růžek Architects Sokolova 22, 010 00 Brno - Holbořský Tel: +420 542 634 000 Fax: +420 542 634 001 GSM: 602 263 941 E-mail: info@aruzek.cz, info@aruzek.cz	
OPROJEKTOVÝ PROJEKTANT Ing. arch. Adam Růžek		HLAVNÍ PROJEKTANT Ing. arch. Adam Růžek	
VYPRACOVAV Ing. arch. Michal Poláček, Ing. arch. Adam Růžek		ARCHITEKT Ing. arch. Adam Růžek, Ing. arch. Michal Poláček	
KONTROLOVAL Ing. Michal Poláček		HSP Ing. Michal Poláček	
OBSAH VÝKRESU		Č. ZÁKAZNÍ	SADA
Výkopy		03/2020	D.1.1.0