
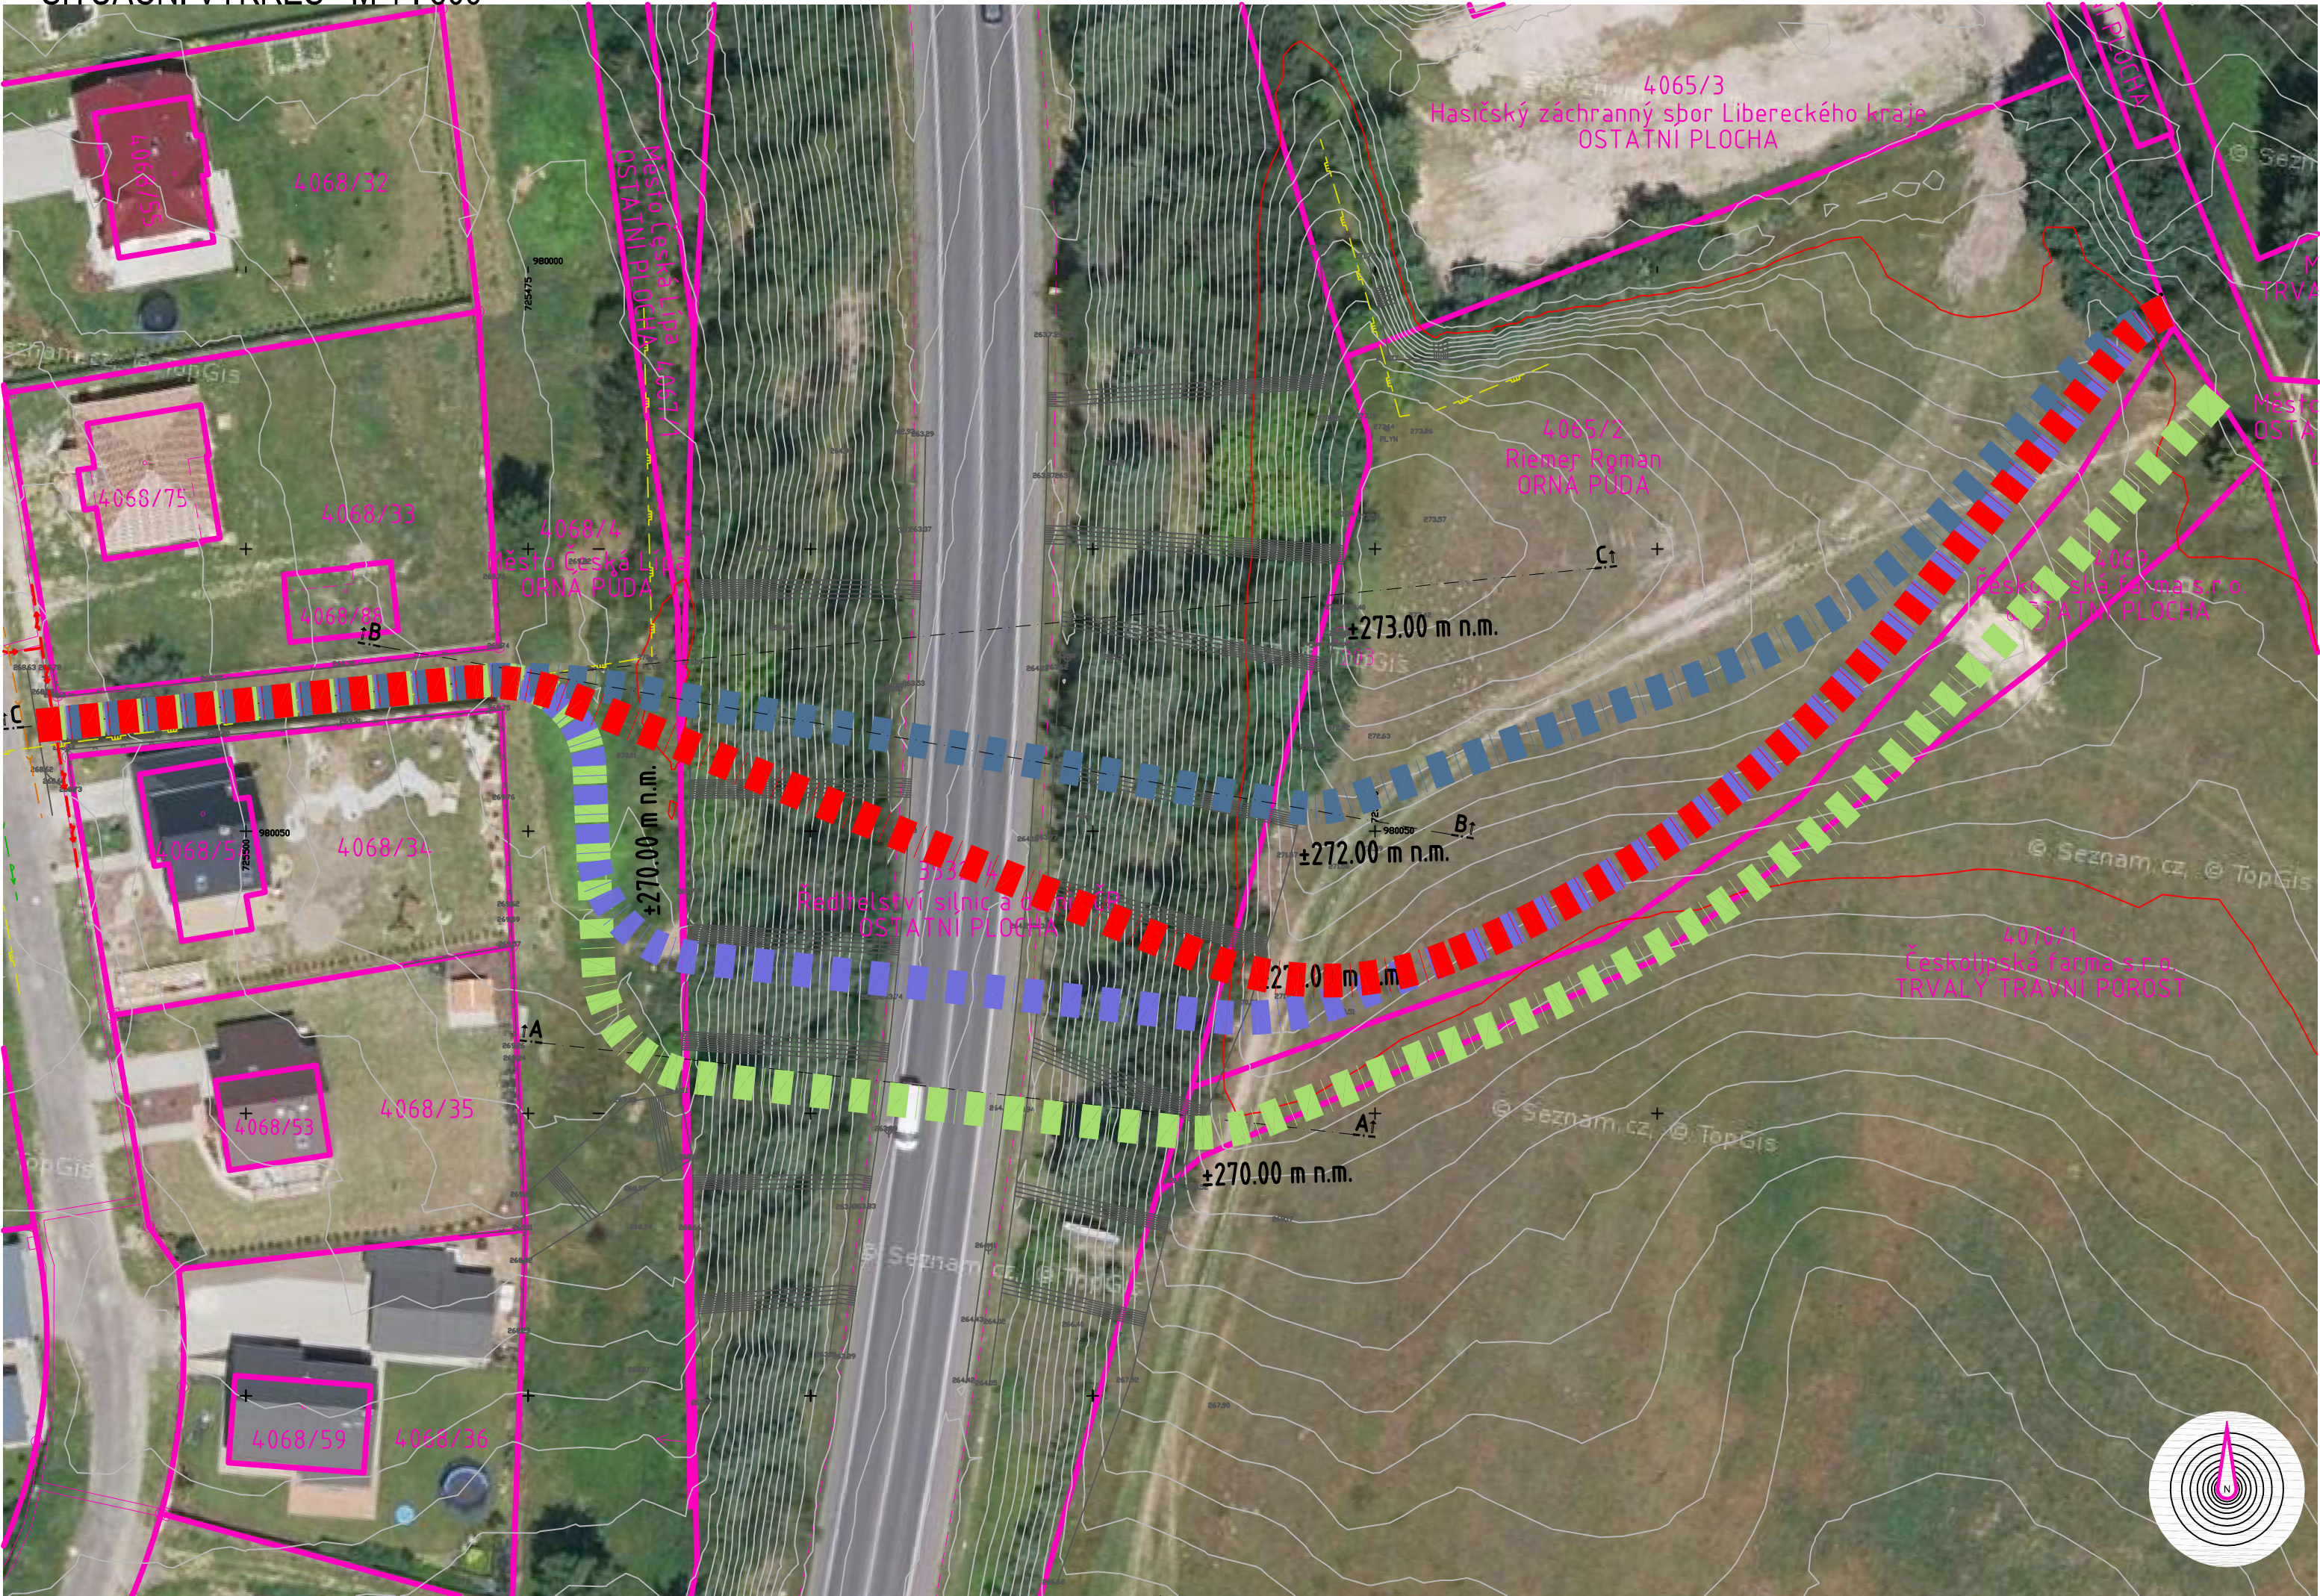


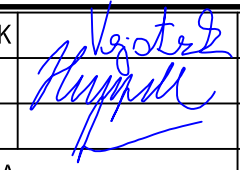

LEGENDA

- KATASTRÁLNÍ HRANICE
- TRASA D - PARCELA ČESKOLIPSKÁ FARMA - DÉLKA TRASY 245m, DÉLKA PŘEMOSTĚNÍ 45m
- TRASA E - PARCELA RIEMER - DÉLKA TRASY 230m, DÉLKA PŘEMOSTĚNÍ 47m
- TRASA F - PARCELA RIEMER - DÉLKA TRASY 203m, DÉLKA PŘEMOSTĚNÍ 54m
- TRASA G - PARCELA RIEMER - DÉLKA TRASY 218m, DÉLKA PŘEMOSTĚNÍ 50m

Název akce : „Lávka Svárov – Kopeček – studie proveditelnosti“					
Investor :		MĚSTO ČESKÁ LÍPA Městský úřad náměstí T. G. Masaryka 1/1 470 01 Česká Lípa 1			
Název části / objektu : LÁVKA PŘES SILNICI I/9 ČESKÁ LÍPA				Ozn.části / objektu : SO 201	
 PROJEKTOVÁ KANCELÁŘ	Vypracoval	ING.ARCH.D.VEJSTRK		zak. číslo	19-06-037
	Zodp. projektant	ING.T.HUMPAL		datum	9/2019
	Techn. kontrola	ING.J.VANER		stupeň	STUDIE
	Investor	MĚSTO ČESKÁ LÍPA		měřítko	1:500
	Adresa : V Horkách 101/1 460 07 Liberec 9 tel.: 485 152 532		Příloha : VARIANTY TRAS 2 VZTAH K SOUKROMÝM POZEMKŮM		č. přílohy: 2.3