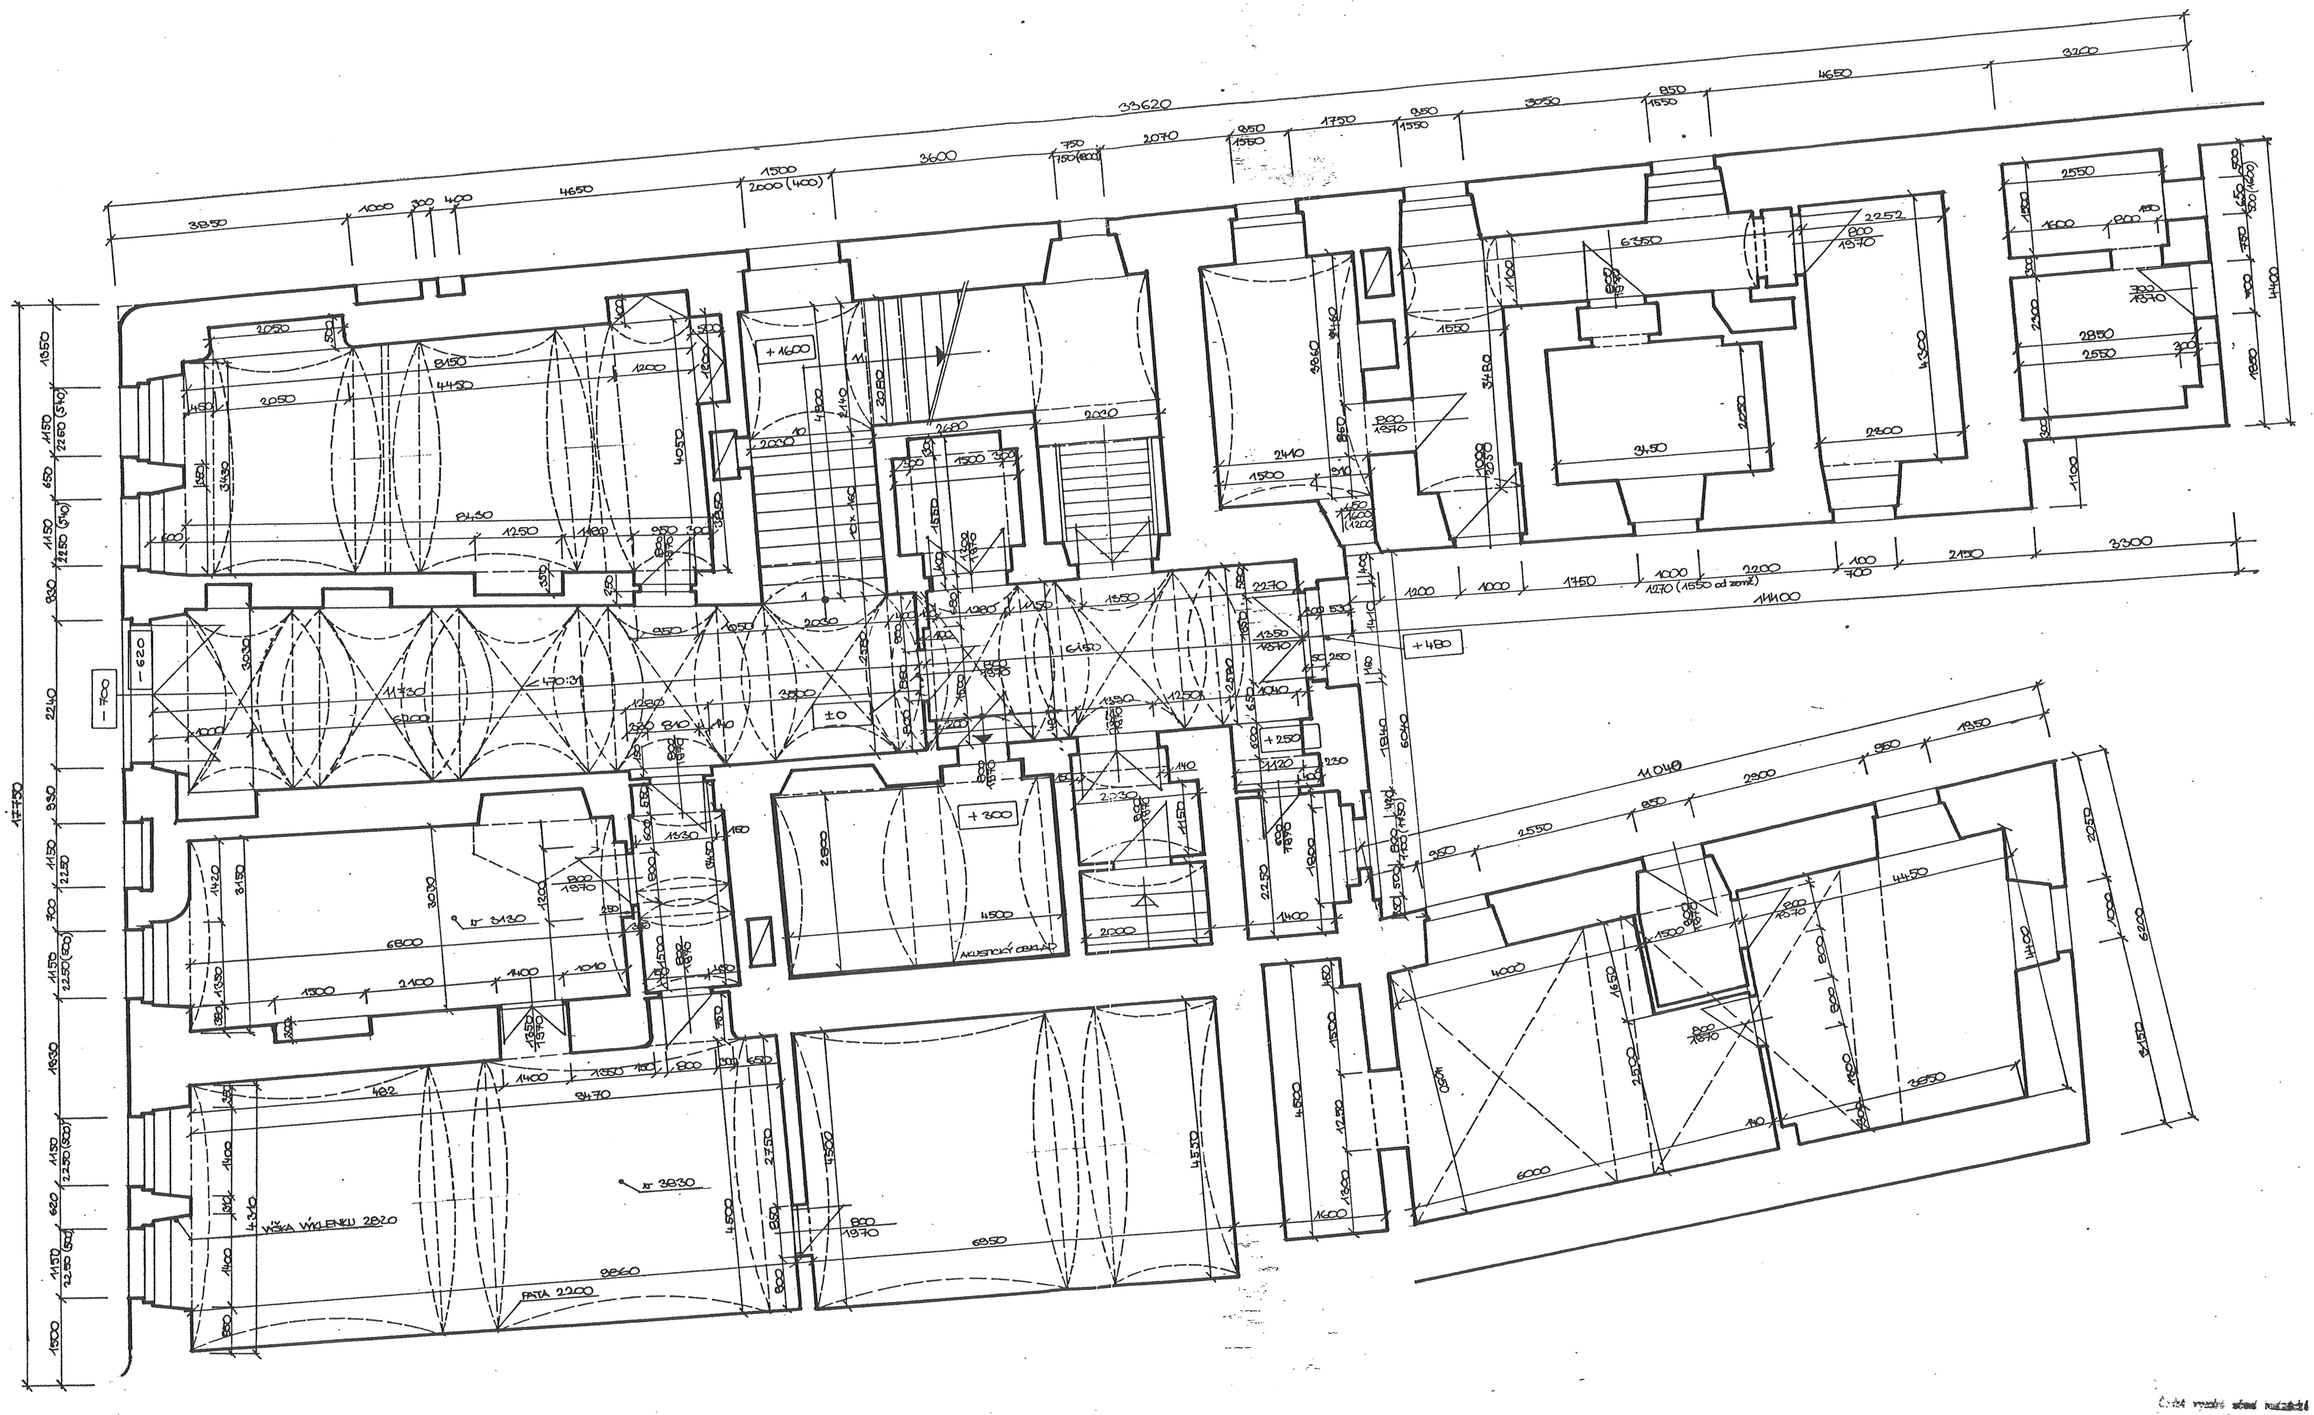

České vysoké učení technické
v Praze
FAKULTA ARCHITEKTURY
Katedra teorie a vývoje architektury
Praha 6, Thákurova 7

A 323

KATEDRA TEORIE A VÝVOJE ARCHITEKTURY FA ČVUT PRAHA		
AKCE: ZAMĚŘENÍ RADNICE V ČESKÉ LÍPĚ		MĚŘÍTKO: M 1:50
VÝKRES: 1. PODLAŽÍ		DATUM: ZÁŘÍ-BŘEZEN 1983
MĚŘIL: HOŘEŇOVSKÝ, VALEK	PODPIS:	VÝKRES ČÍSLO: 2
KRESLIL: J. HOŘEŇOVSKÝ	KONTR.: DOC. ING. ARCH. SVOBODA, CSc.	