

STAVEBNĚ HISTORICKÝ PRŮZKUM^p

Barevně vyznačená slohová období:

gotické zdivo



goticko-renesanční



barokní zdivo



klasicistní zdivo



2. pol. 19. století




20. století



kolem roku 2000



Světlé odtíny značí prostor.

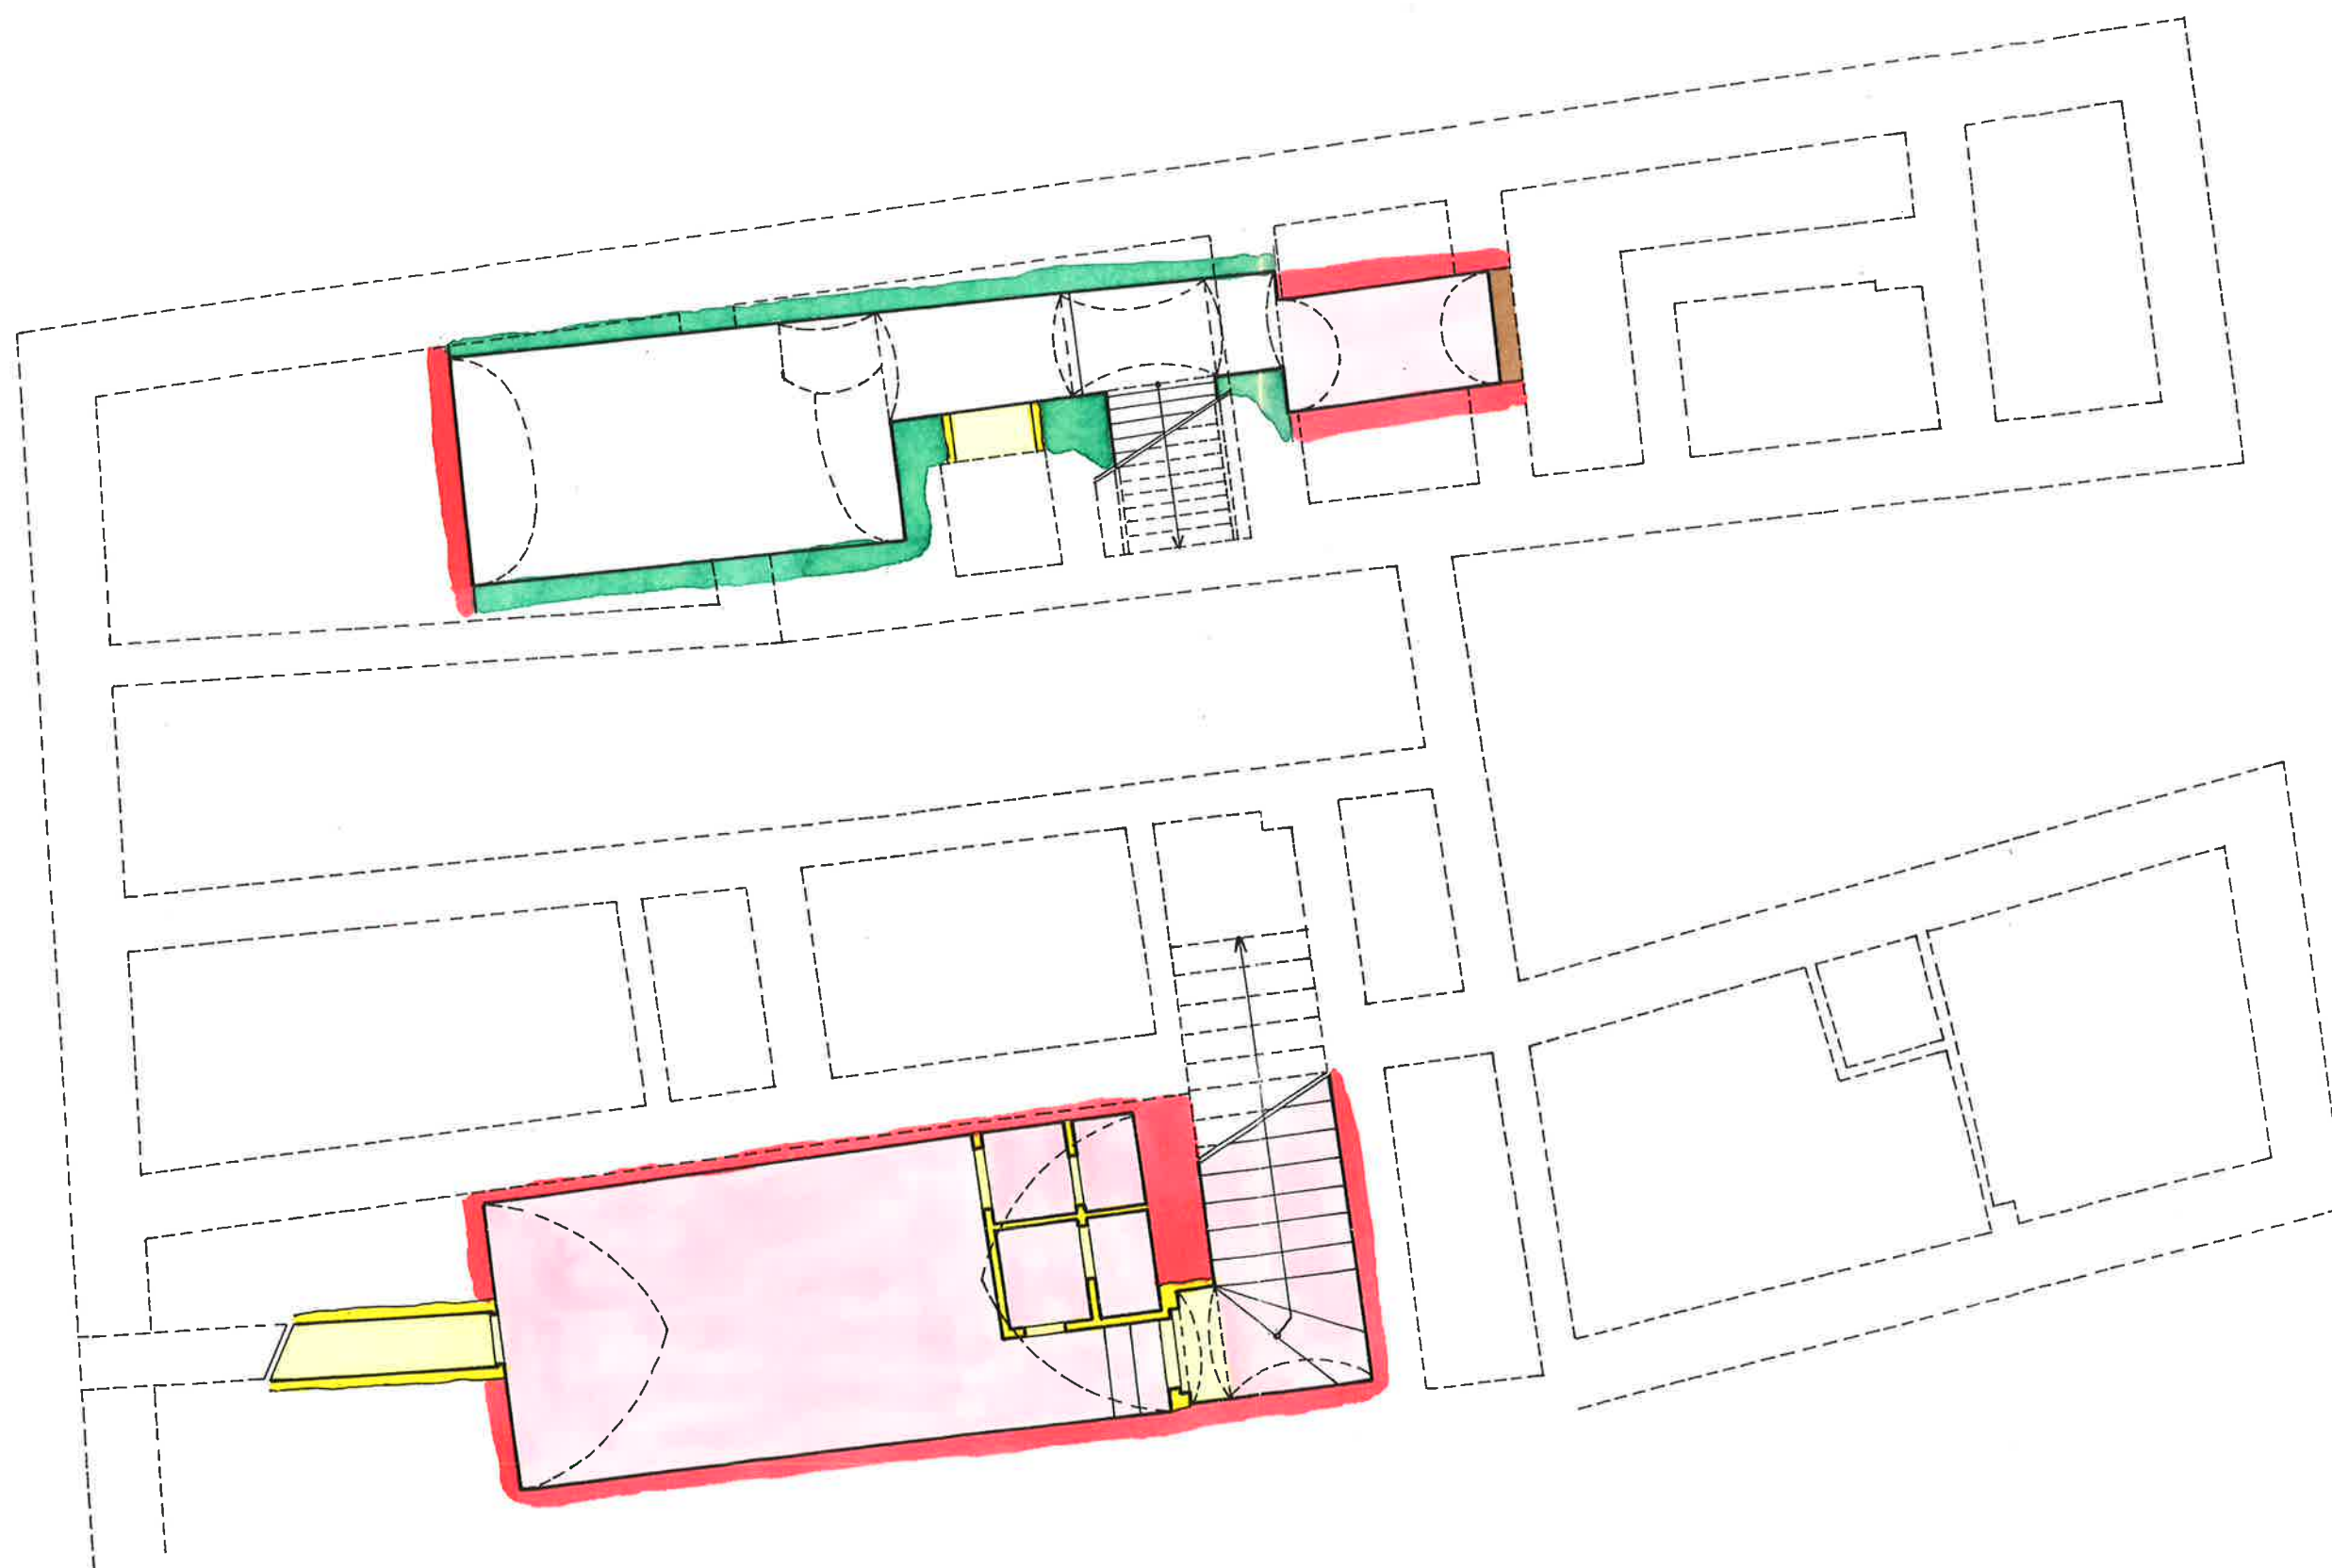


Česká Lípa čp.1 – radnice

podle zaměření FA ČVUT


suterén

1:100

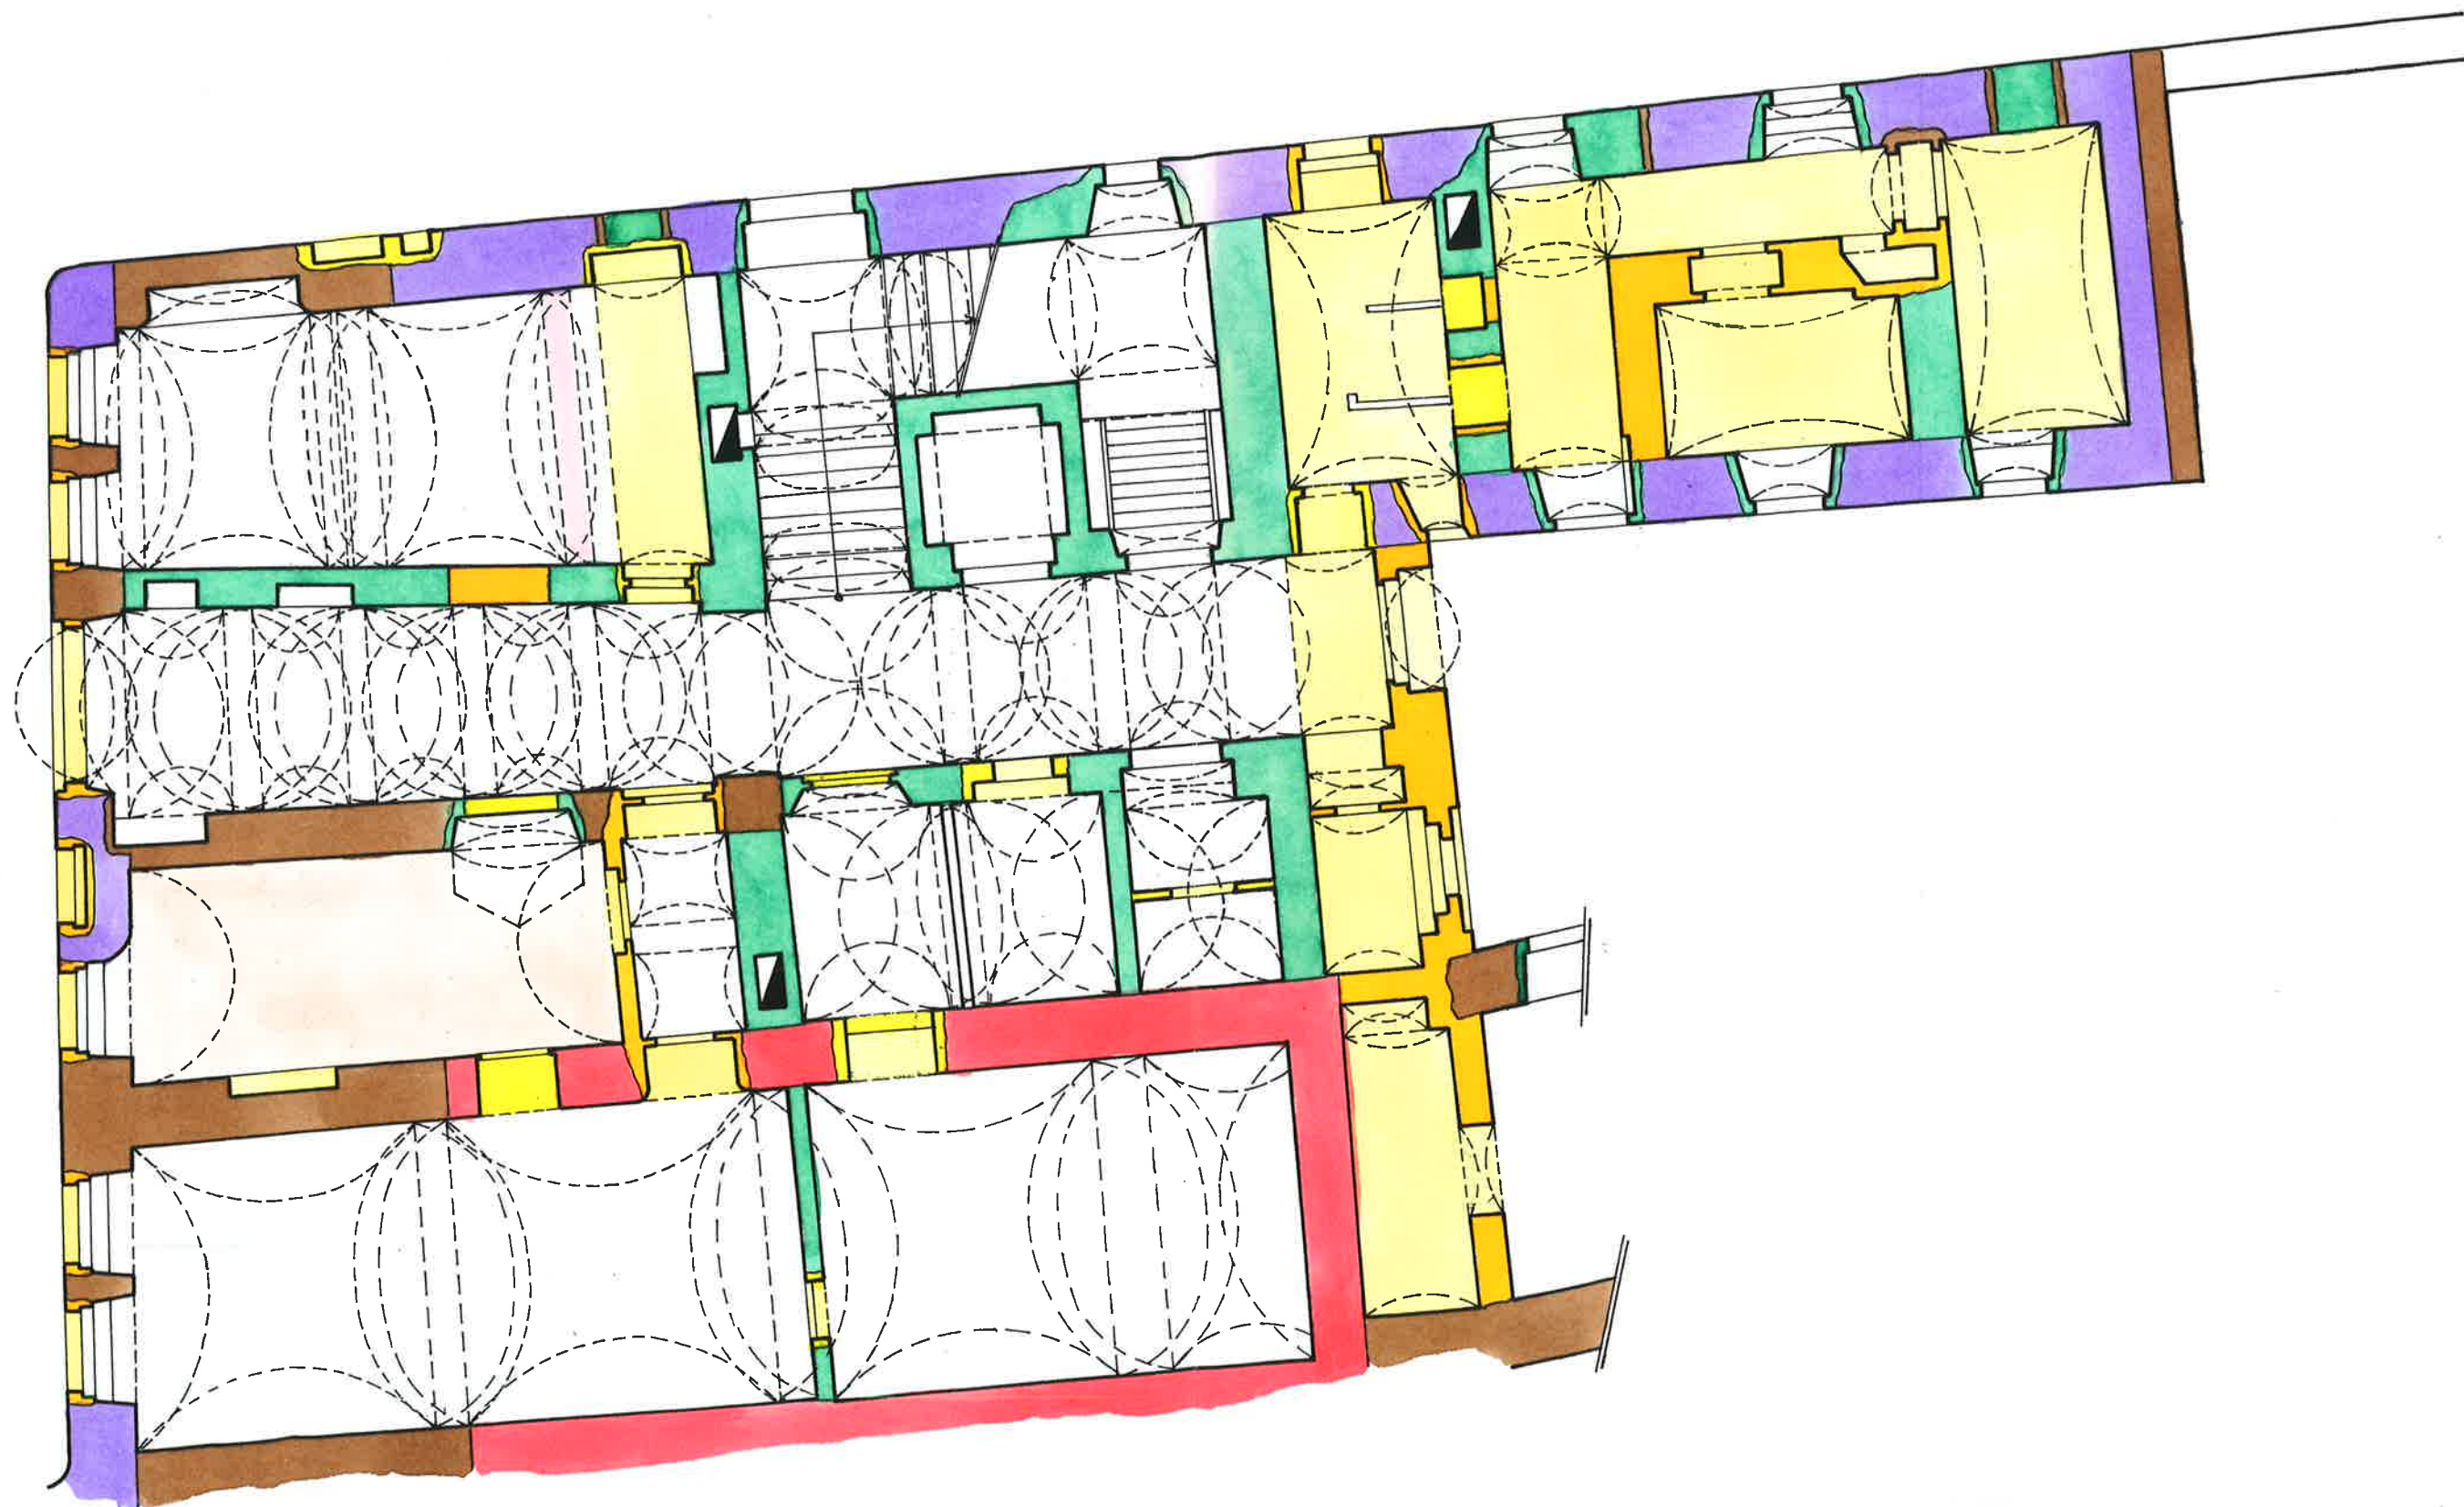

Česká Lípa čp.1 – radnice

podle zaměření FA ČVUT
prizemi
1:100

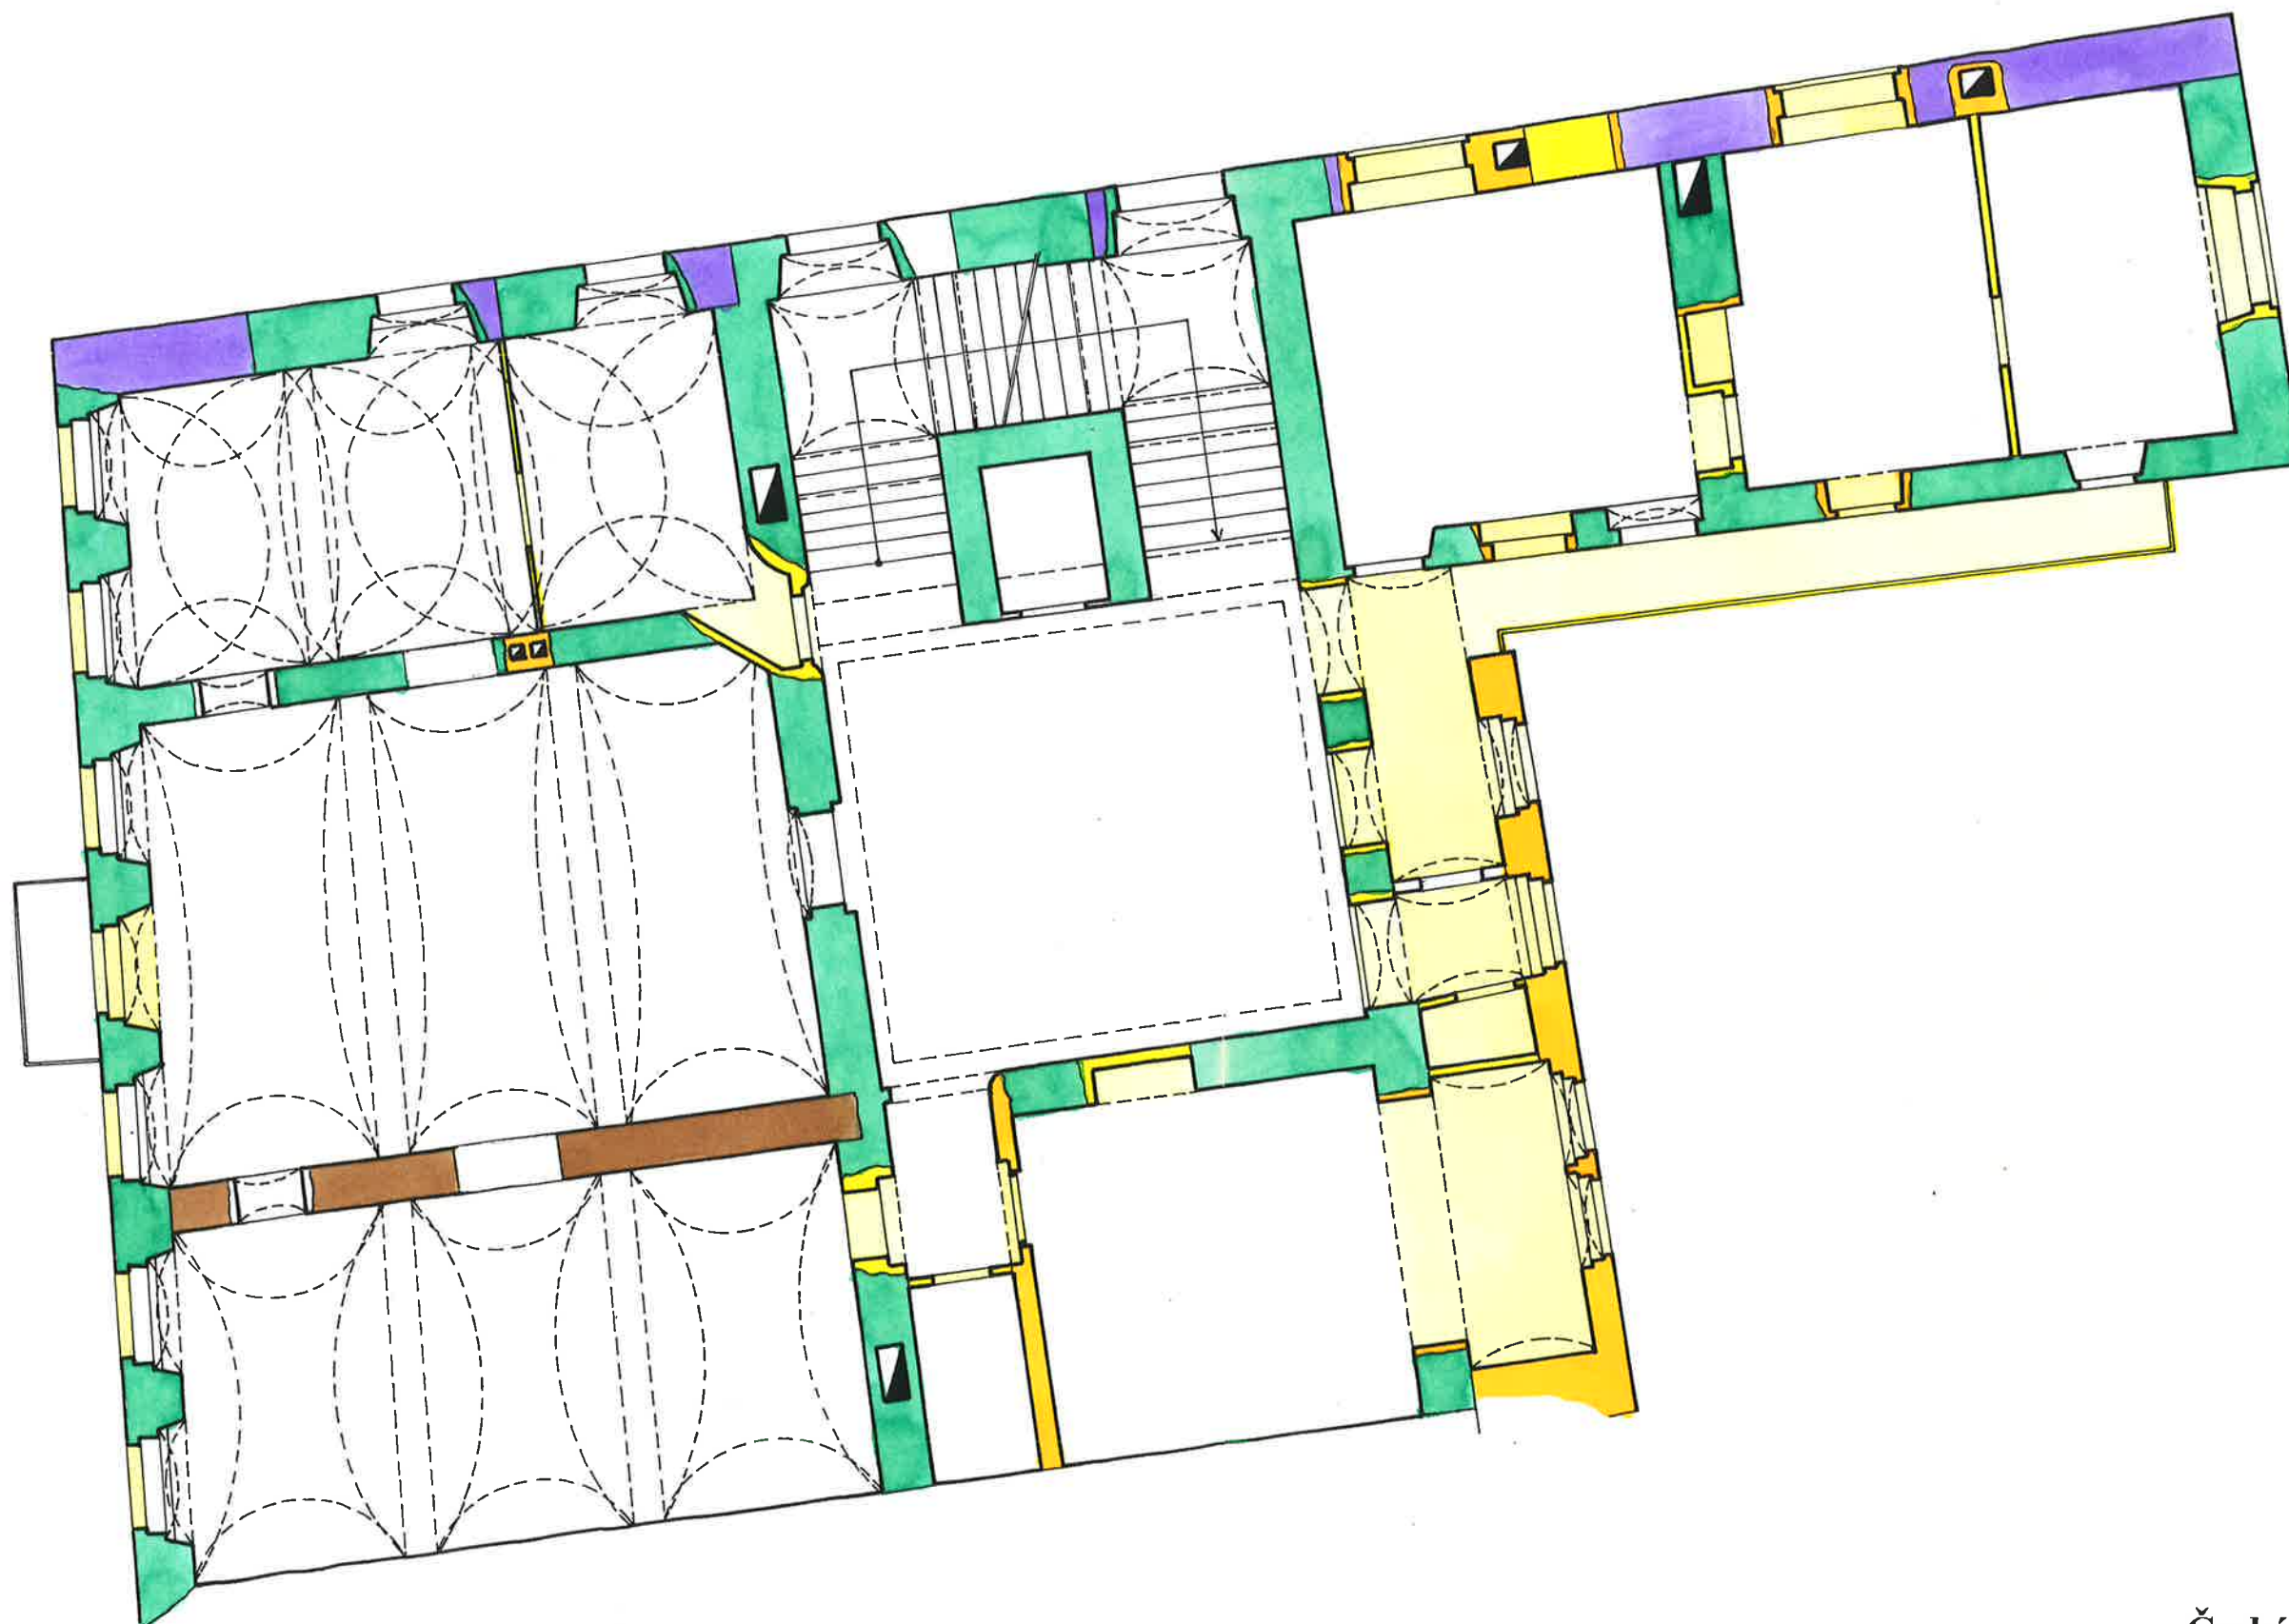


Česká Lípa čp.1 – radnice


podle zaměření FA ČVUT

1. patro

1:100

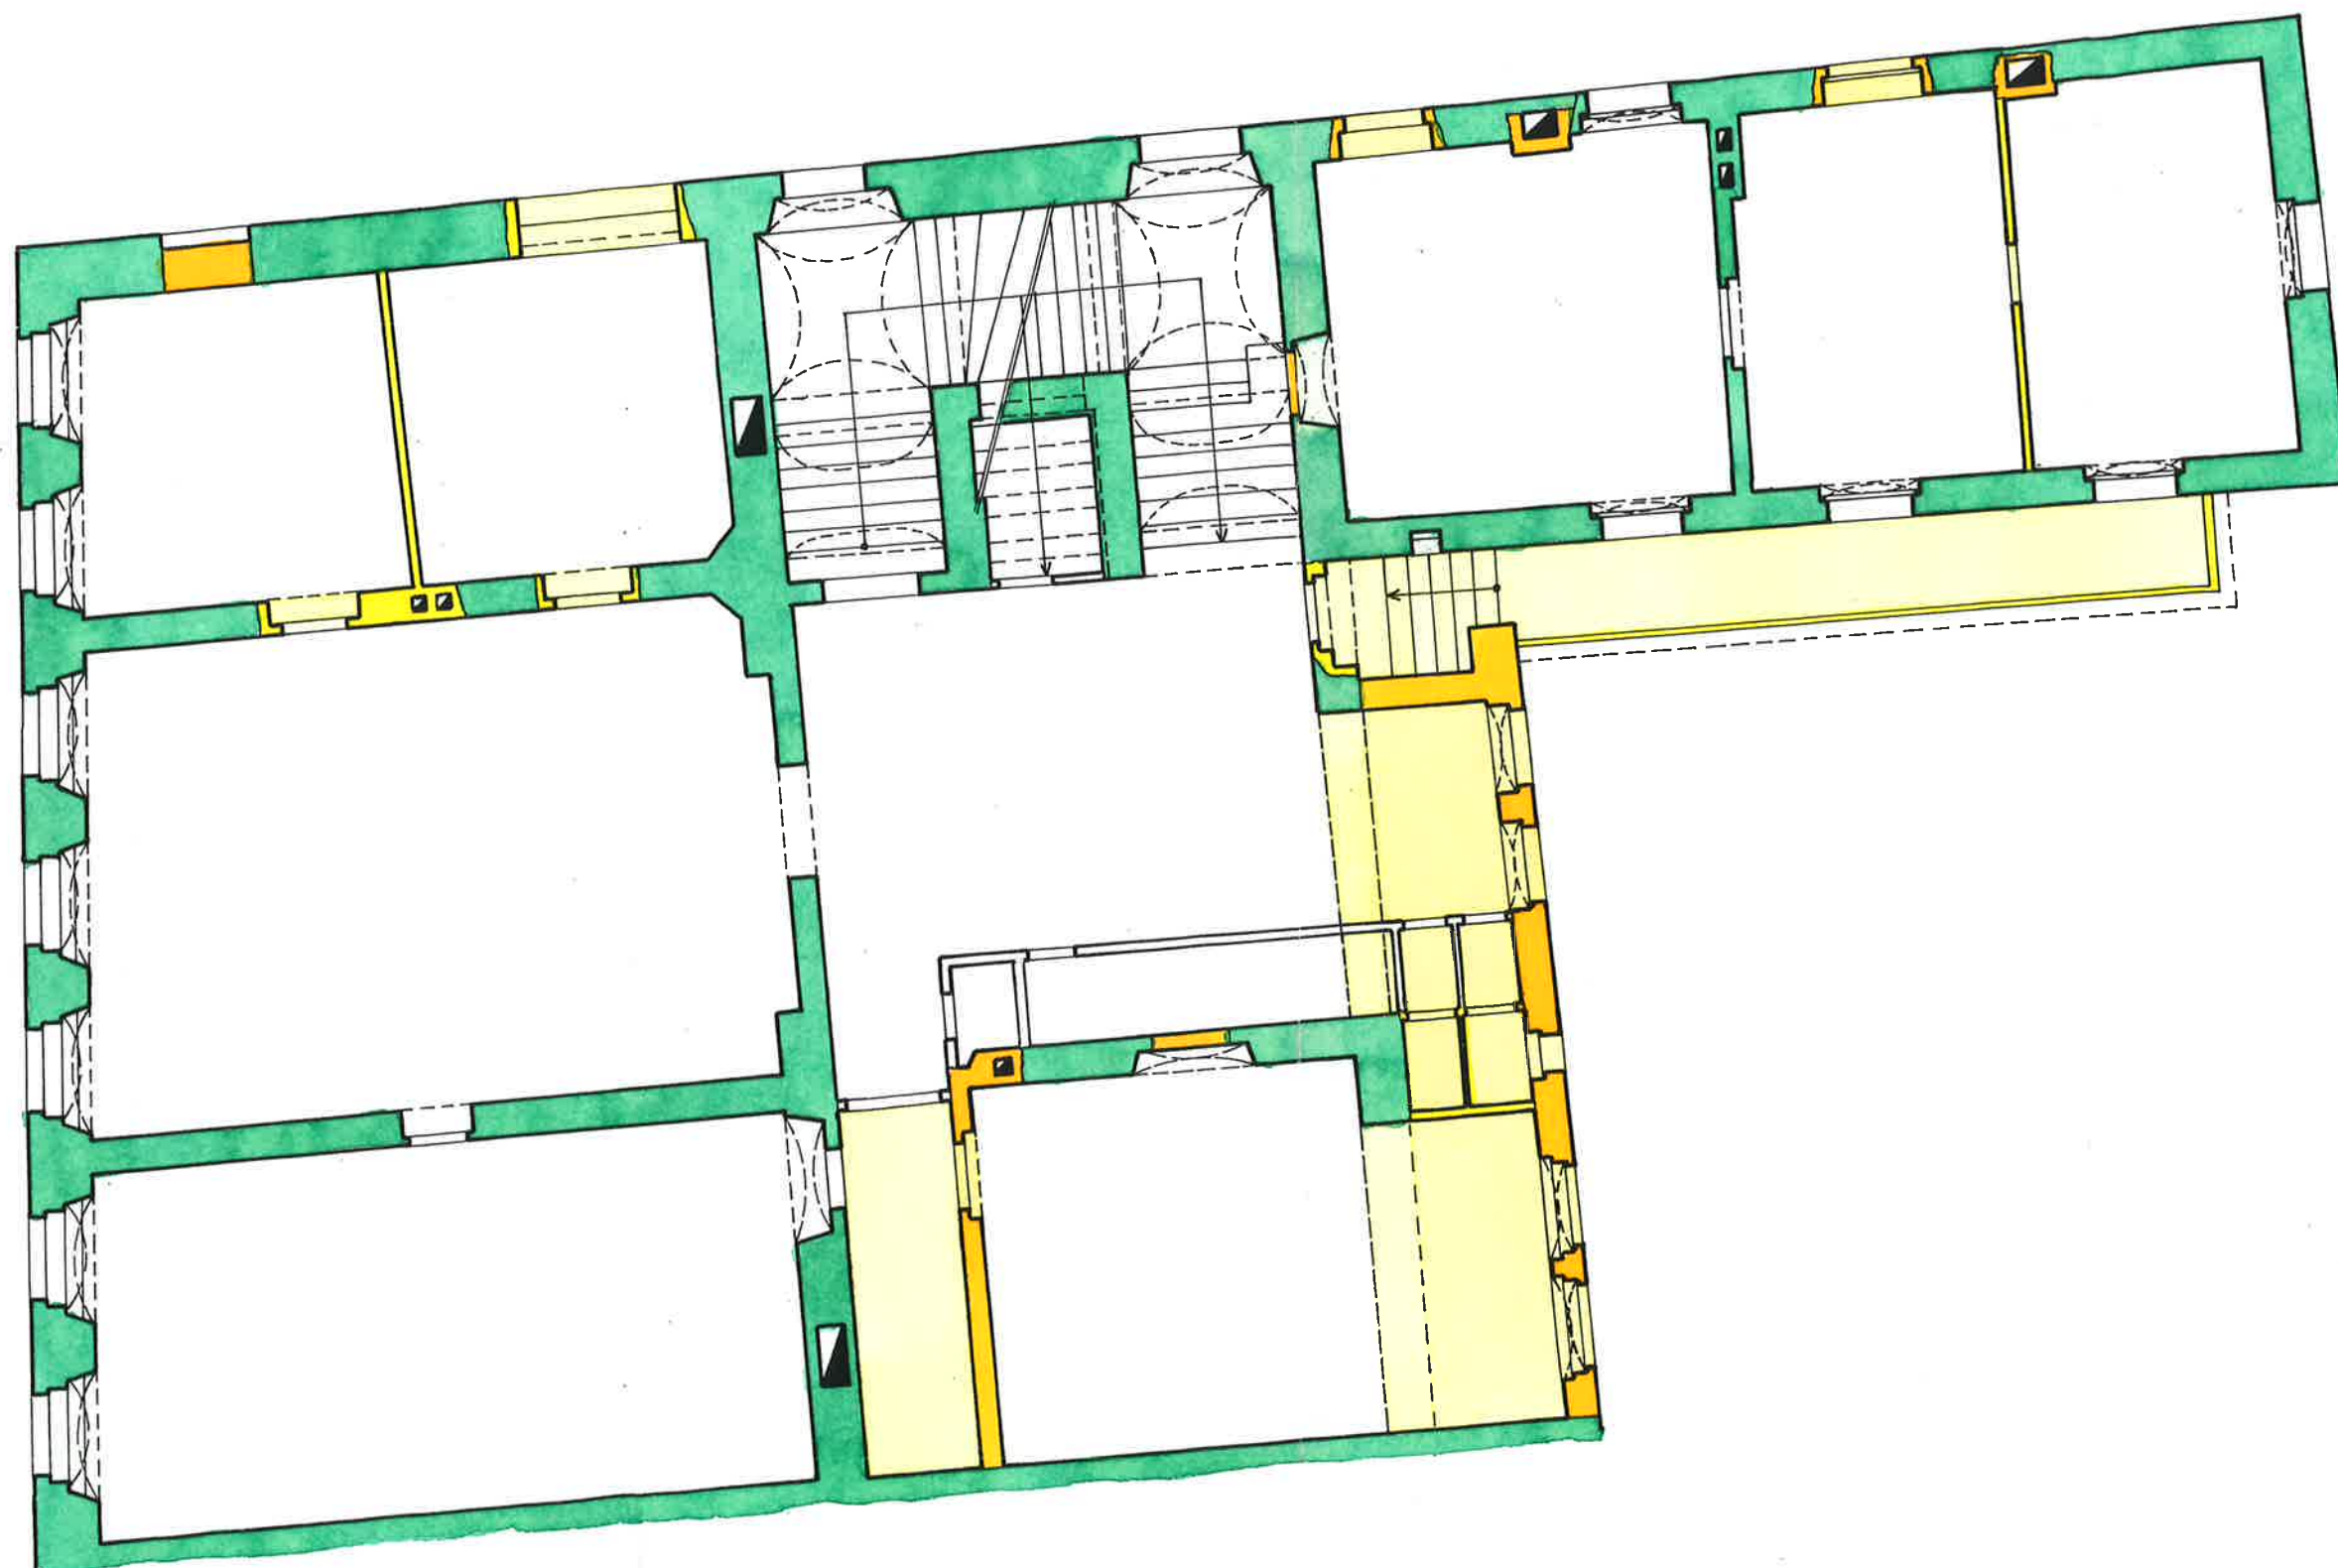

Česká Lípa čp.1 – radnice
podle zaměření FA ČVUT
2. patro
1:100

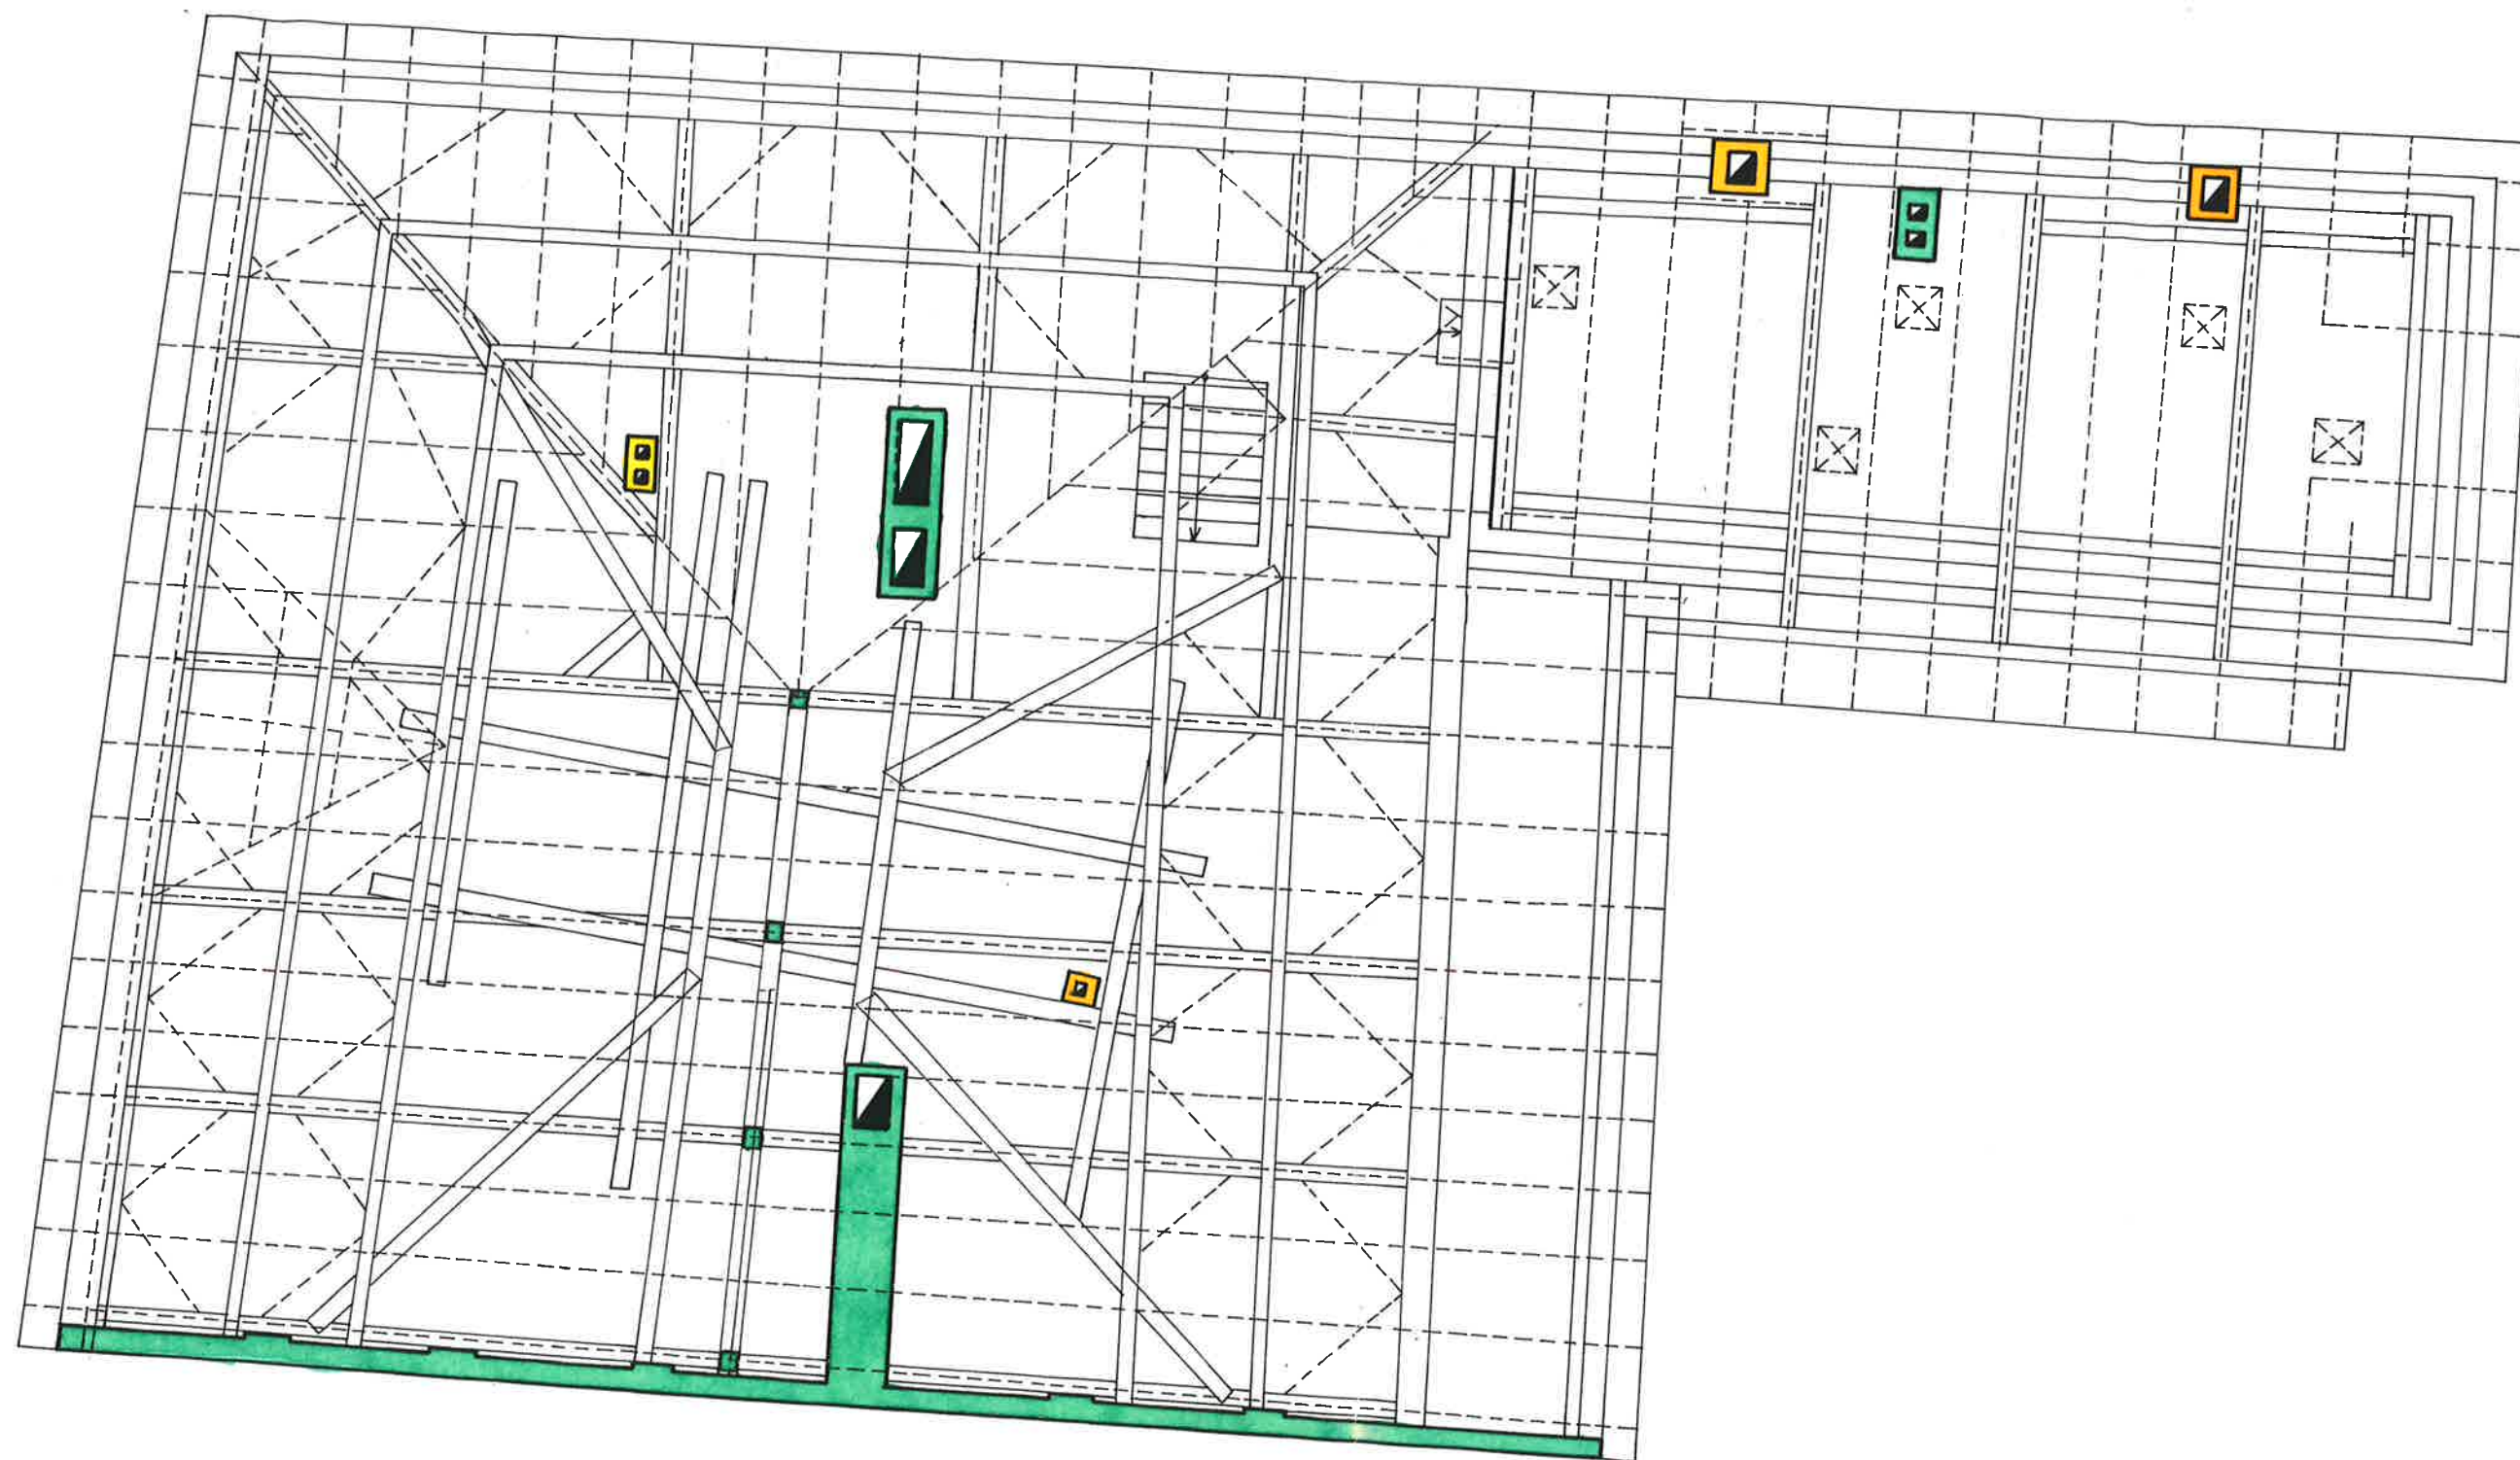

Česká Lípa čp.1 – radnice

podle zaměření FA ČVUT
krov
1:100