
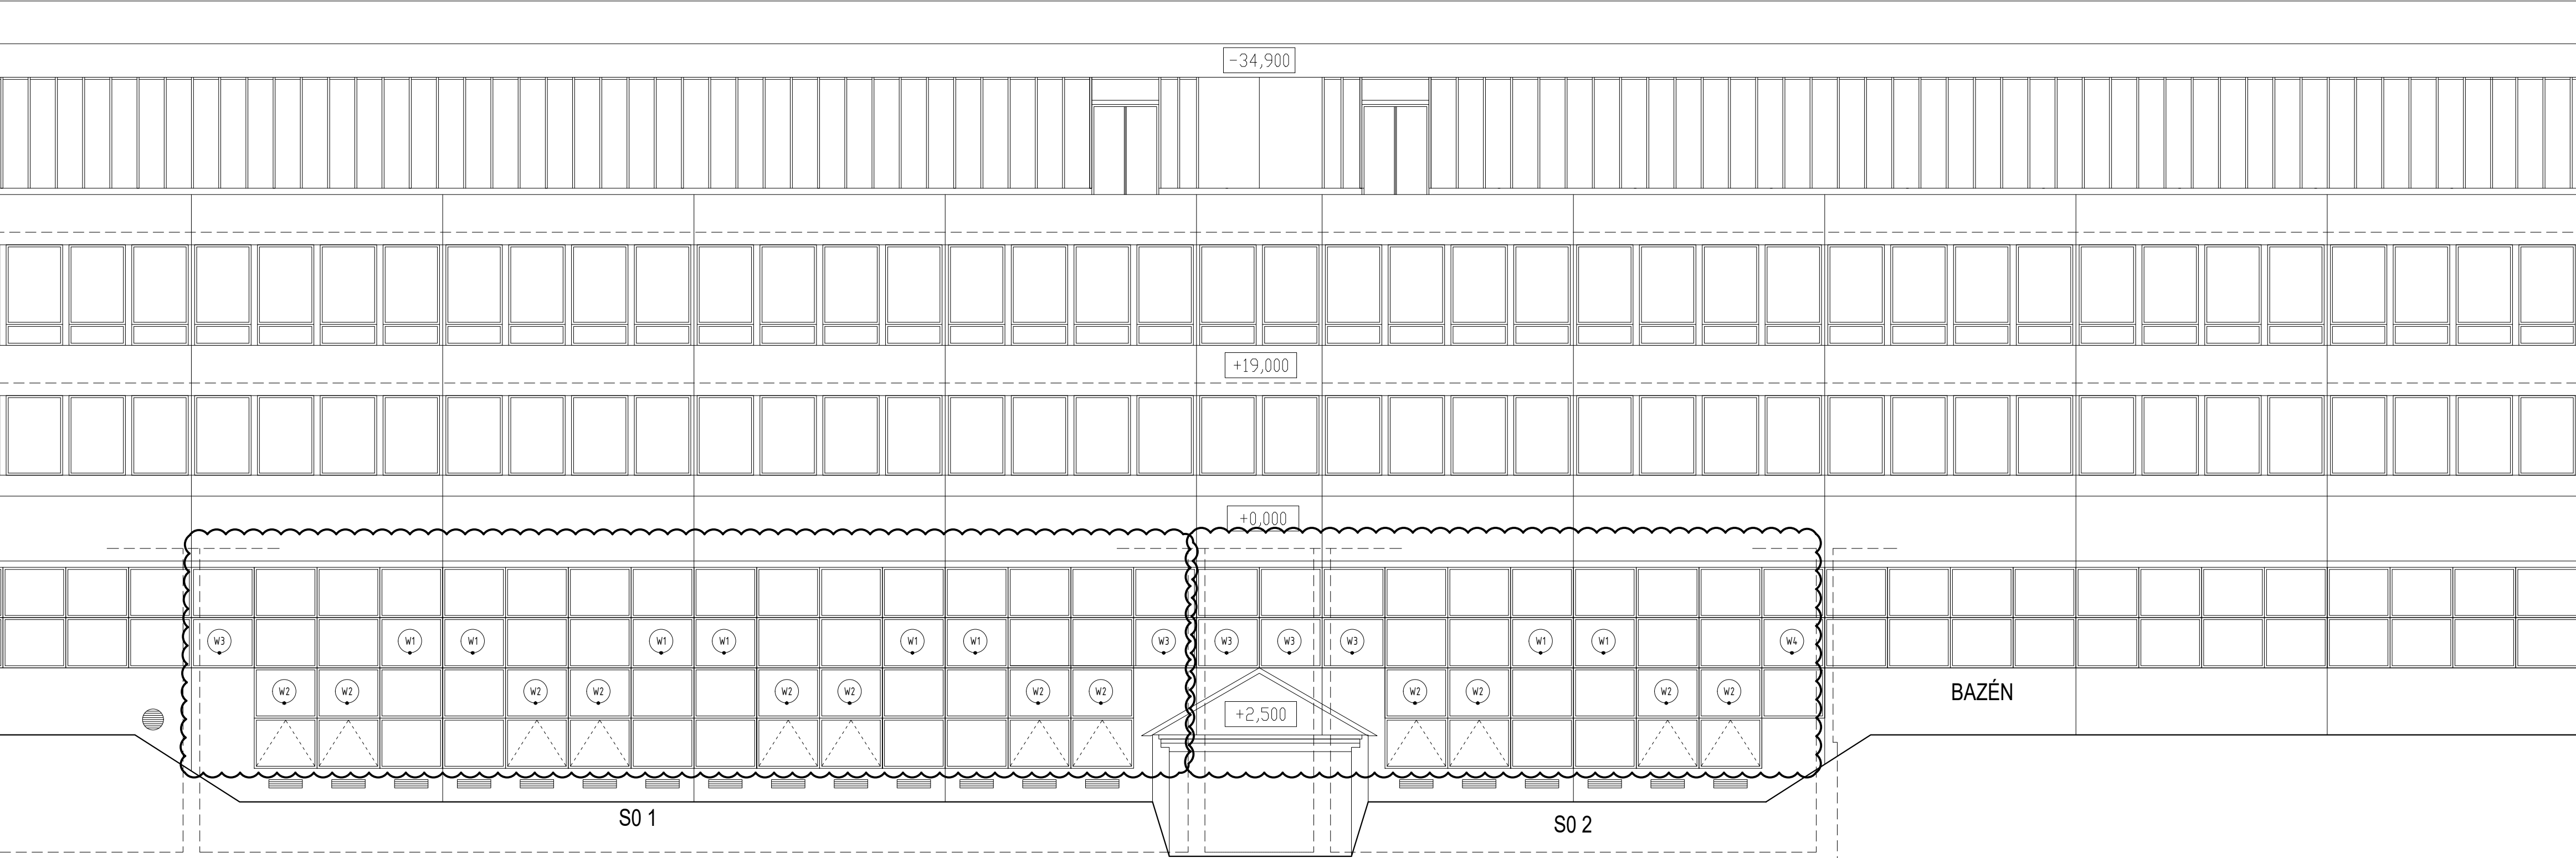
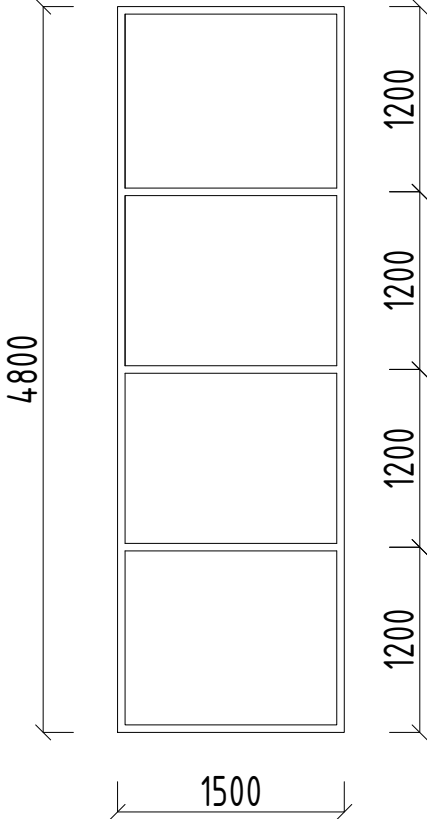


ZODPOVĚDNÝ PROJEKTANT: Petr Kubiš, Smetanova 107, 471 14 Kamenický Šenov		
VYPRACOVAL: Petr Kubiš		
INVESTOR: Město Česká Lípa Náměstí T.G. Masaryka 1, 470 01 Česká Lípa		
AKCE: ZŠ Sever - výměna oken tělocvičen		
Púdorys		
STUPEŇ DOKUMENTACE:	PROVEDENÍ STAVBY	
KATASTRÁLNÍ ÚZEMÍ: Česká Lípa	PARCELNÍ ČÍSLO: 5786/150	
otisk razítka	MĚŘÍTKO: 1:100	
	ČÍSLO VÝKRESU: D01	
	DATUM: 3/2021	
		paré

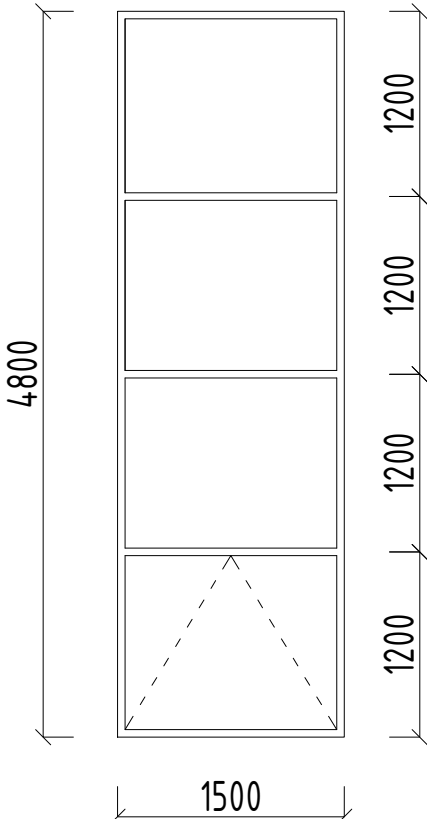



ZODPOVĚDNÝ PROJEKTANT: Petr Kubiš, Smetanova 107, 471 14 Kamenický Šenov		Východní pohled	
VYPRACOVAL: Petr Kubiš			
INVESTOR: Město Česká Lípa Náměstí T.G. Masaryka 1, 470 01 Česká Lípa		STUPEŇ DOKUMENTACE:	PROVEDENÍ STAVBY
		KATASTRÁLNÍ ÚZEMÍ: ČESKÁ LÍPA otisk razítka	PARCELNÍ ČÍSLO: 5786/150
AKCE: ZŠ Sever - výměna oken tělocvičen			MĚŘÍTKO: 1: 100
			ČÍSLO VÝKRESU: D02
		DATUM: 3/2021	
			paré

TABULKY VÝPLNÍ


OZNAČENÍ	SCHEMA VYOBRAZENÍ (V POHLEDU Z VENKU)	POPIS, ROZMĚRY (Š/V)	MATERIÁL, POVRCHOVÁ ÚPRAVA	KOVÁNÍ, PARAPETY	POČET	POZNÁMKA
W1		lehká krycí AL stěna - 1500 x 4800 mm - členění dle schematu - zasklení izolačním trojsklem - vnitřní sklo ornamentální - CREPI	- Uw = 0,95 W/m2K - barva RAL 9006 přizpůsobit k oknům bazénu	- vnější parapet K1 - vnitřní parapet K2	<div>8 ks</div> <div>SO 1 - 6 ks</div> <div>SO 2 - 2 ks</div>	<div>Dodávka vč. interiérových a exteriérových připojovacích pásek. Případně s páskou expanzní</div> <div>Nutno provést statické posouzení.</div> <div>Finální specifikace dle výběru investora.</div>
W2		lehká krycí AL stěna - 1500 x 4800 mm - členění dle schematu spodní část výklopná ovládání tyčové - zasklení izolačním trojsklem - vnitřní sklo ornamentální - CREPI	- Uw = 0,95 W/m2K - barva RAL 9006 přizpůsobit k oknům bazénu	- vnější parapet K1 - vnitřní parapet K2	<div>12 ks</div> <div>SO 1 - 8 ks</div> <div>SO 2 - 4 ks</div>	<div>Dodávka vč. interiérových a exteriérových připojovacích pásek. Případně s páskou expanzní</div> <div>Nutno provést statické posouzení.</div> <div>Finální specifikace dle výběru investora.</div>

POZNÁMKA: DODAVATEL ZAMĚŘÍ PŘED VÝROBOU VŠECHNY ROZMĚRY A VÝROBEK VYROBÍ DLE SKUTEČNOSTI.

TABULKY VÝPLNÍ

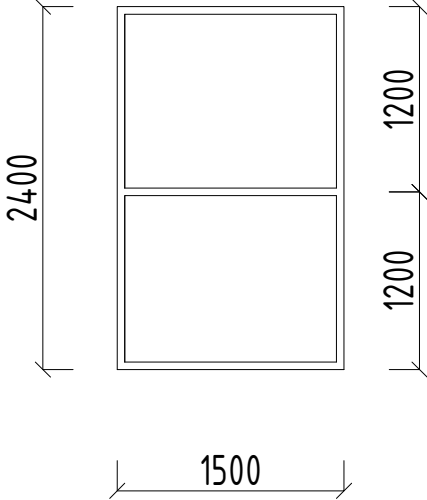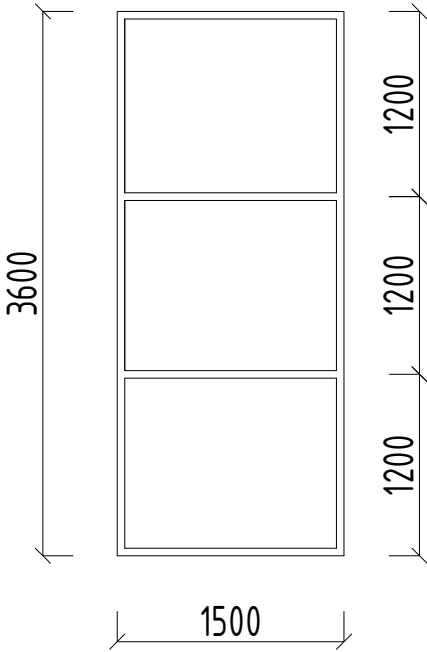
OZNAČENÍ	SCHEMA VYOBRAZENÍ (V POHLEDU Z VENKU)	POPIS, ROZMĚRY (Š/V)	MATERIÁL, POVRCHOVÁ ÚPRAVA	KOVÁNÍ, PARAPETY	POČET	POZNÁMKA
W3		lehká krycí AL stěna - 1500 x 2400 mm - členění dle schematu - zasklení izolačním trojsklem - vnitřní sklo ornamentální - CREPI	- Uw = 0,95 W/m2K - barva RAL 9006 přizpůsobit k oknům bazénu	- vnější parapet K1 - vnitřní parapet K3	<div>5 ks</div> <div>SO 1 - 2 ks</div> <div>SO 2 - 3 ks</div>	<div>Dodávka vč. interiérových a exteriérových připojovacích pásek. Případně s páskou expanzní</div> <div>Nutno provést statické posouzení.</div> <div>Finální specifikace dle výběru investora.</div>
W4		lehká krycí AL stěna - 1500 x 3600 mm - členění dle schematu spodní část výklopná ovládání tyčové - zasklení izolačním trojsklem - vnitřní sklo ornamentální - CREPI	- Uw = 0,95 W/m2K - barva RAL 9006 přizpůsobit k oknům bazénu	- vnější parapet K1 - vnitřní parapet K3	<div>1 ks</div> <div>SO 1 - 0 ks</div> <div>SO 2 - 1 ks</div>	<div>Dodávka vč. interiérových a exteriérových připojovacích pásek. Případně s páskou expanzní</div> <div>Nutno provést statické posouzení.</div> <div>Finální specifikace dle výběru investora.</div>

TABULKA PARAPETŮ

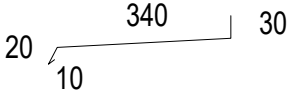OZNAČENÍ	SCHEMA VYOBRAZENÍ	POPIS	MNOŽSTVÍ	MATERIÁL, POVRCHOVÁ ÚPRAVA
K1		vnější parapet - přesah 30mm - rš 400 mm	<u>39 bm</u> SO 1 - 24 bm SO 2 - 15 bm	- lakovaný pozinkový plech tl. 0,55mm - barva RAL 9006 nutno přizpůsobit k parapetům oken bazénu
K2		vnitřní parapet - šíře 500mm	<u>45 bm</u> SO 1 - 27 bm SO 2 - 18 bm	- plastový parapet - barva bílá
K3		vnitřní parapet - šíře 350mm	<u>9 bm</u> SO 1 - 3 bm SO 2 - 6 bm	- plastový parapet - barva bílá

POZNÁMKA: DODAVATEL ZAMĚŘÍ PŘED VÝROBOU VŠECHNY ROZMĚRY A VÝROBEK VYROBÍ DLE SKUTEČNOSTI.

FOTODOKUMENTACE

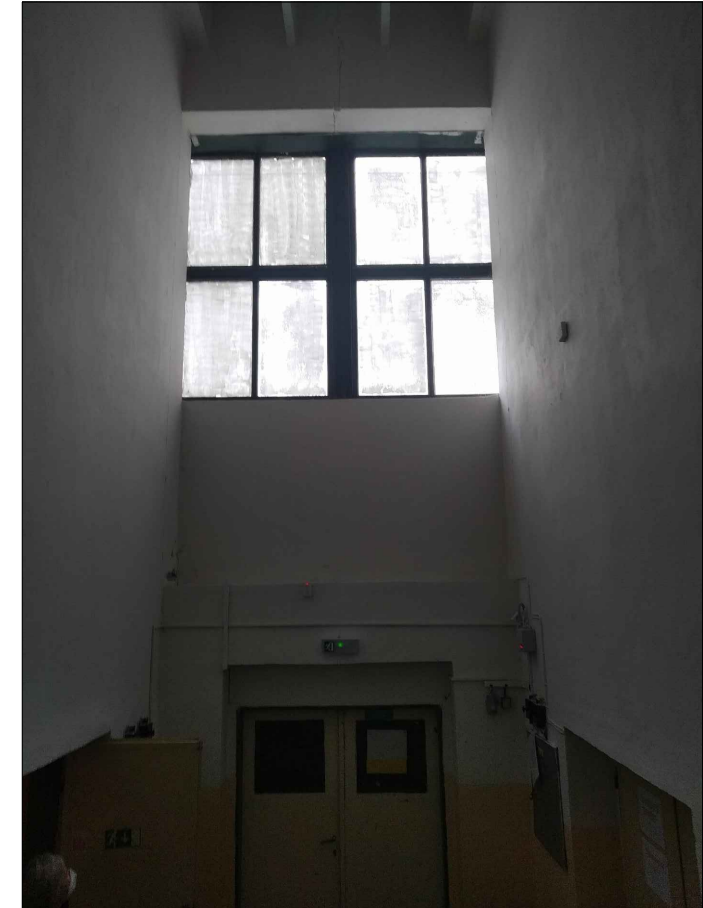

DETAIL OKEN BAZÉNU



PODROBNĚJŠÍ POPIS:

- profily hranaté
- šířka svislých sloupků 125mm resp.250mm
- šířka vodorovných profilů 80 mm
- hloubka zasklení 30 mm
- odhadovaná barva RAL 9006 -
bílý hliník

