


PŮDORYS 1. PODZEMNÍ PODLAŽÍ
M 1 : 50

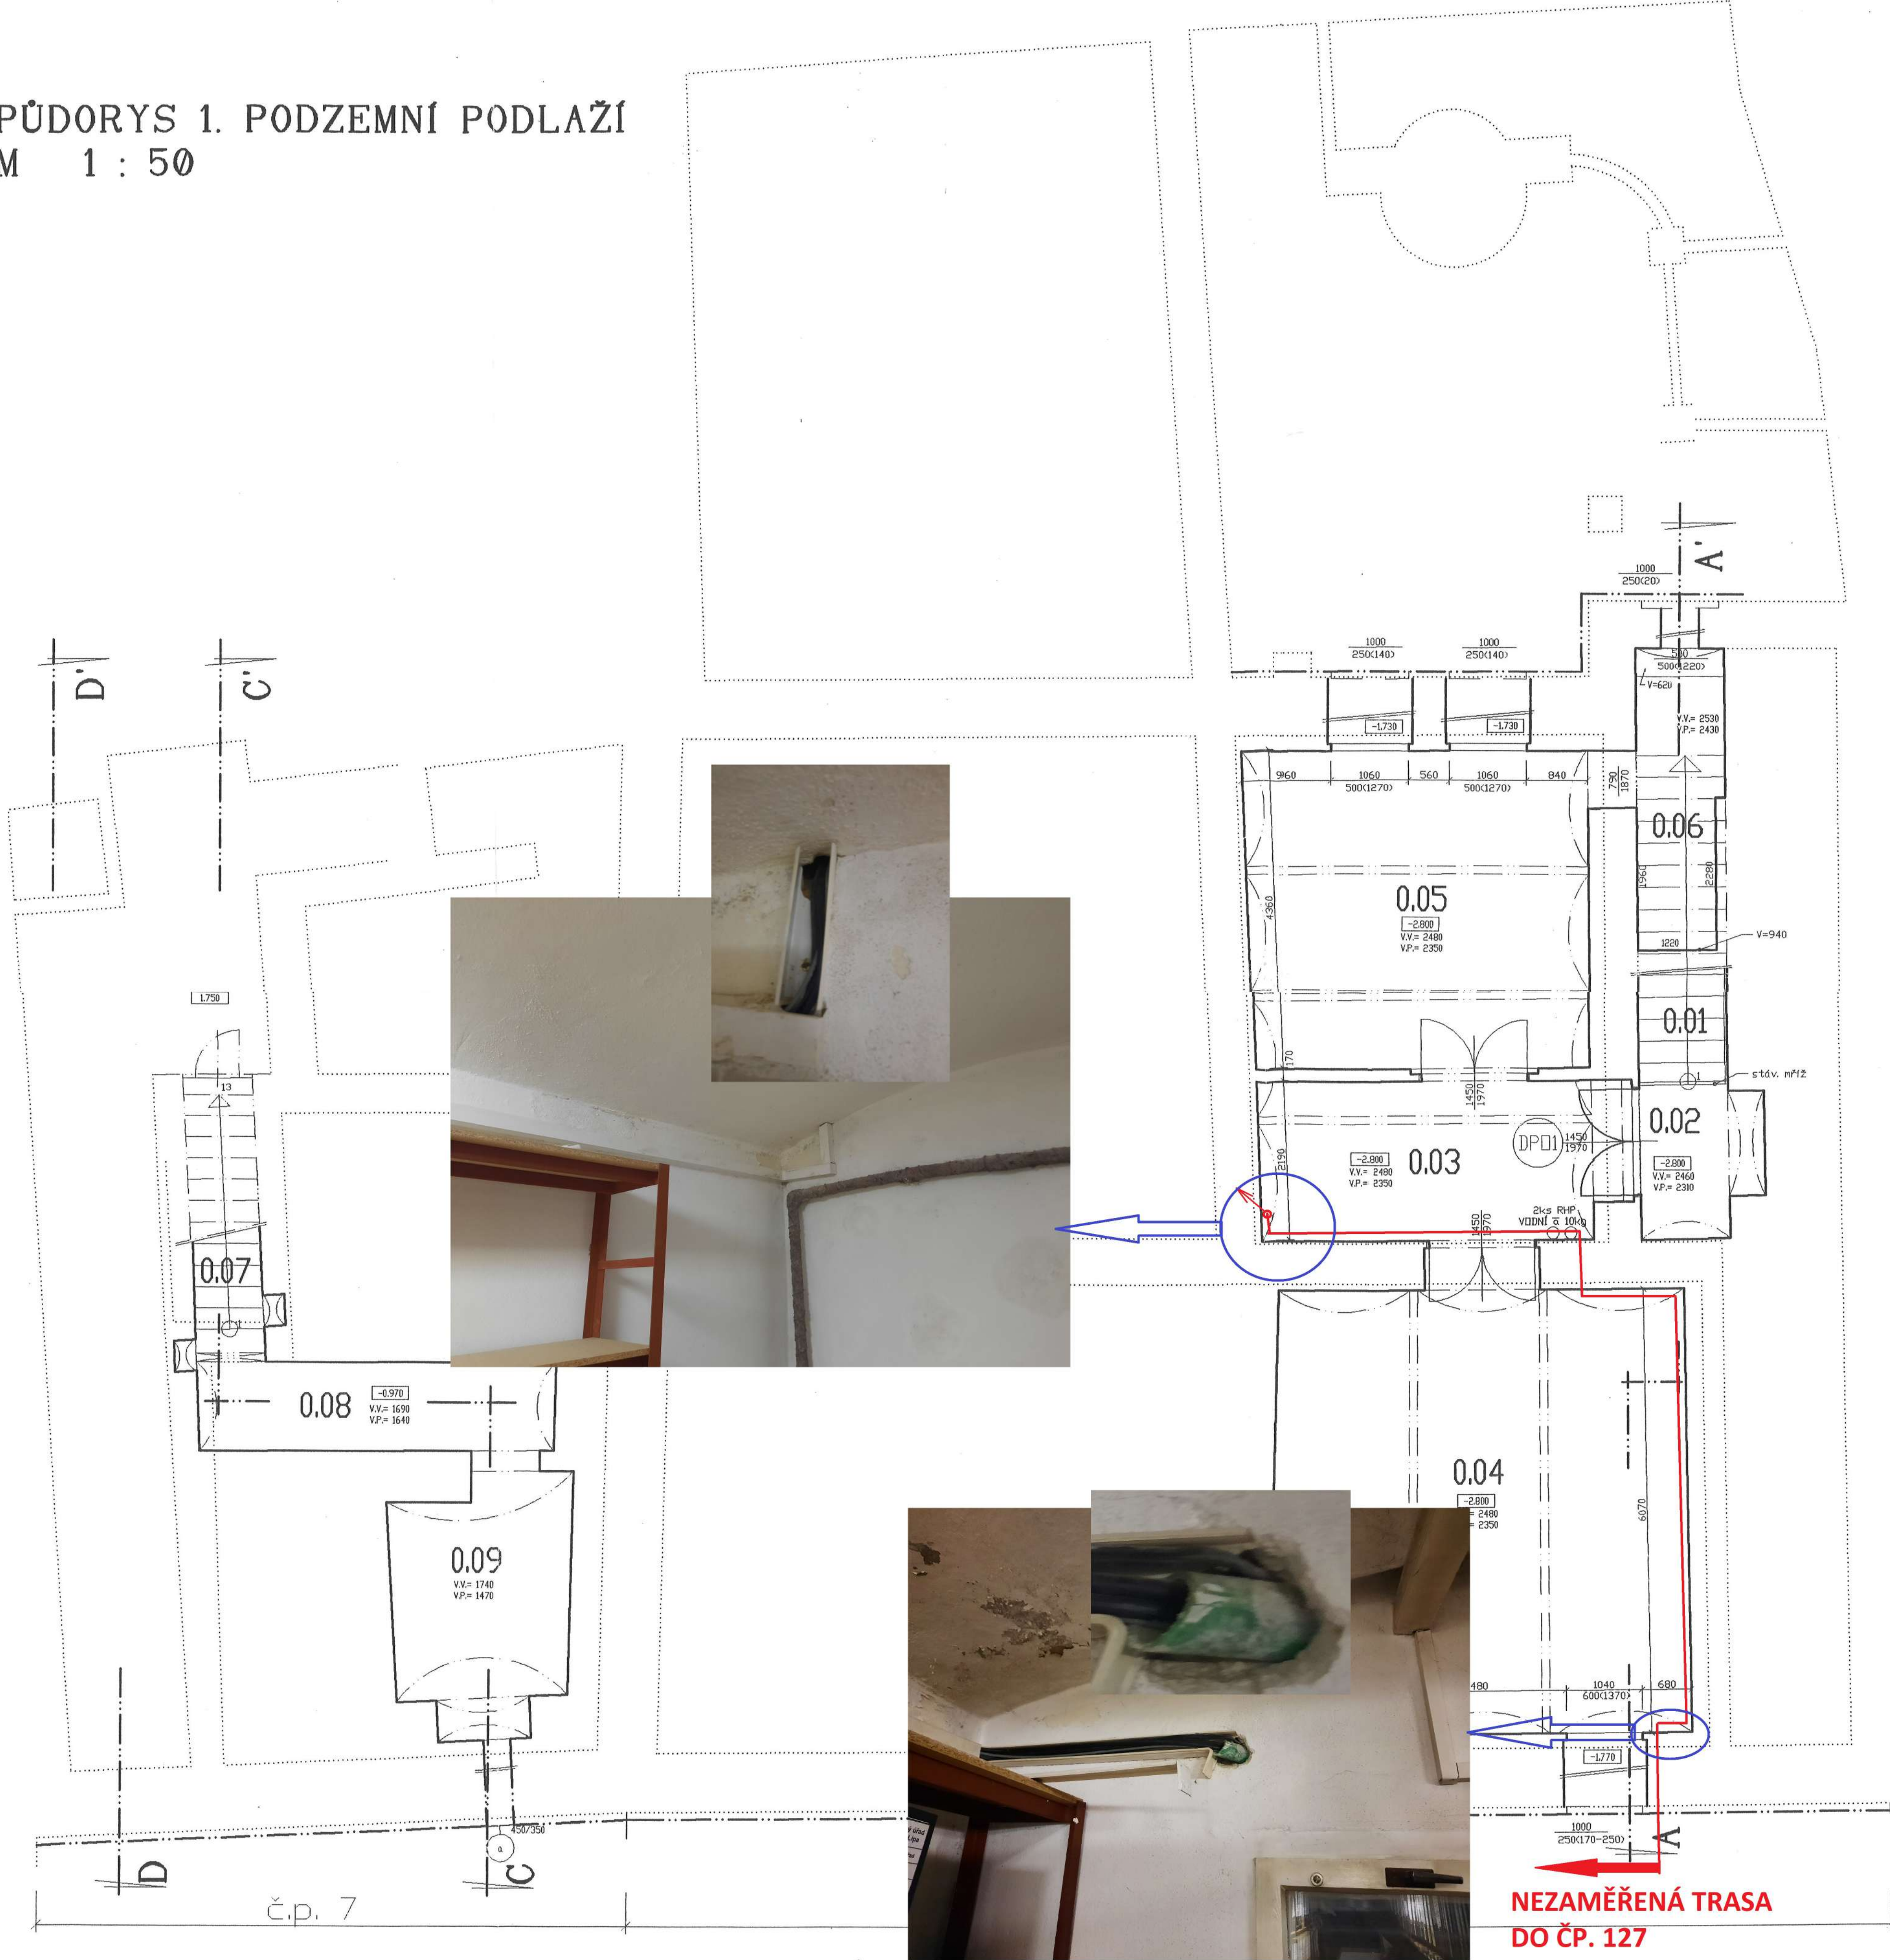

LEGENDA ÚČELU MÍSTNOSTÍ						
OZN.	ÚČEL MÍSTNOSTI	PLOCHA [m²]	PODLAHA	STĚNY	PODHLÉD	POZNÁMKA
objekt č.p. 8						
0.01	SCHODIŠTĚ LPP-LNP	5.50	IMITACE KÁMEN	STÁV. OMÍTKA	STÁV. OMÍTKA	
0.02	CHODBA	3.34	IMITACE KÁMEN	STÁV. OMÍTKA	STÁV. OMÍTKA	
0.03	ARCHIV	10.90	STÁV. KERAM. DLAŽBA	STÁV. OMÍTKA	STÁV. OMÍTKA	
0.04	ARCHIV	35.01	STÁV. KERAM. DLAŽBA	STÁV. OMÍTKA	STÁV. OMÍTKA	
0.05	ARCHIV	20.34	STÁV. KERAM. DLAŽBA	STÁV. OMÍTKA	STÁV. OMÍTKA	
0.06	PODSCHOD. PROSTOR	5.57	STÁV. KERAM. DLAŽBA	STÁV. OMÍTKA	STÁV. OMÍTKA	
objekt č.p. 7						
0.07	SCHODIŠTĚ LPP-LNP	10.21	BETON	STÁV. OMÍTKA	STÁV. OMÍTKA	
0.08	SKLEP	10.21	STÁV. UDUSANÁ ZEMINA	STÁV. KÁMEN	STÁV. KÁMEN	
0.09	SKLEP	9.72	STÁV. UDUSANÁ ZEMINA	STÁV. KÁMEN	STÁV. KÁMEN	

POZNÁMKA

VÝPIS VÝPLNÍ OTVORŮ - VIZ VÝKRES Č. SO 01-15, SO 01-16, SO 01-17

VED. PROJEKTU J. NEŠNĚRA	PROJEKTANT J. KUČEROVÁ	KRESLIL J. KUČEROVÁ	KONTROLOVAL J. NEŠNĚRA	KUČEROVÁ Jaroslava PROJEKCE, IČO 402 03 921 Jinčichy z Lípou 119, 470 01 Česká Lípa	
INVESTOR MÍSTO STAVBY	MĚSTO ČESKÁ LÍPA ČESKÁ LÍPA			FORMÁT DATUM	1 A4 duben 2003
REKONSTRUKCE OBJEKTŮ ul. MOSKEVSKÁ č.p.7, č.p.8 – ČESKÁ LÍPA				ÚČEL	stavební povolení
				MĚŘÍTKO	1 : 50
				Č. ZAKÁZKY Č. ARCHIVNÍ	
PŮDORYS 1. PODZEMNÍ PODLAŽÍ				ČÍSLO KOPIE	ČÍSLO VÝKRESU SO 01-2