


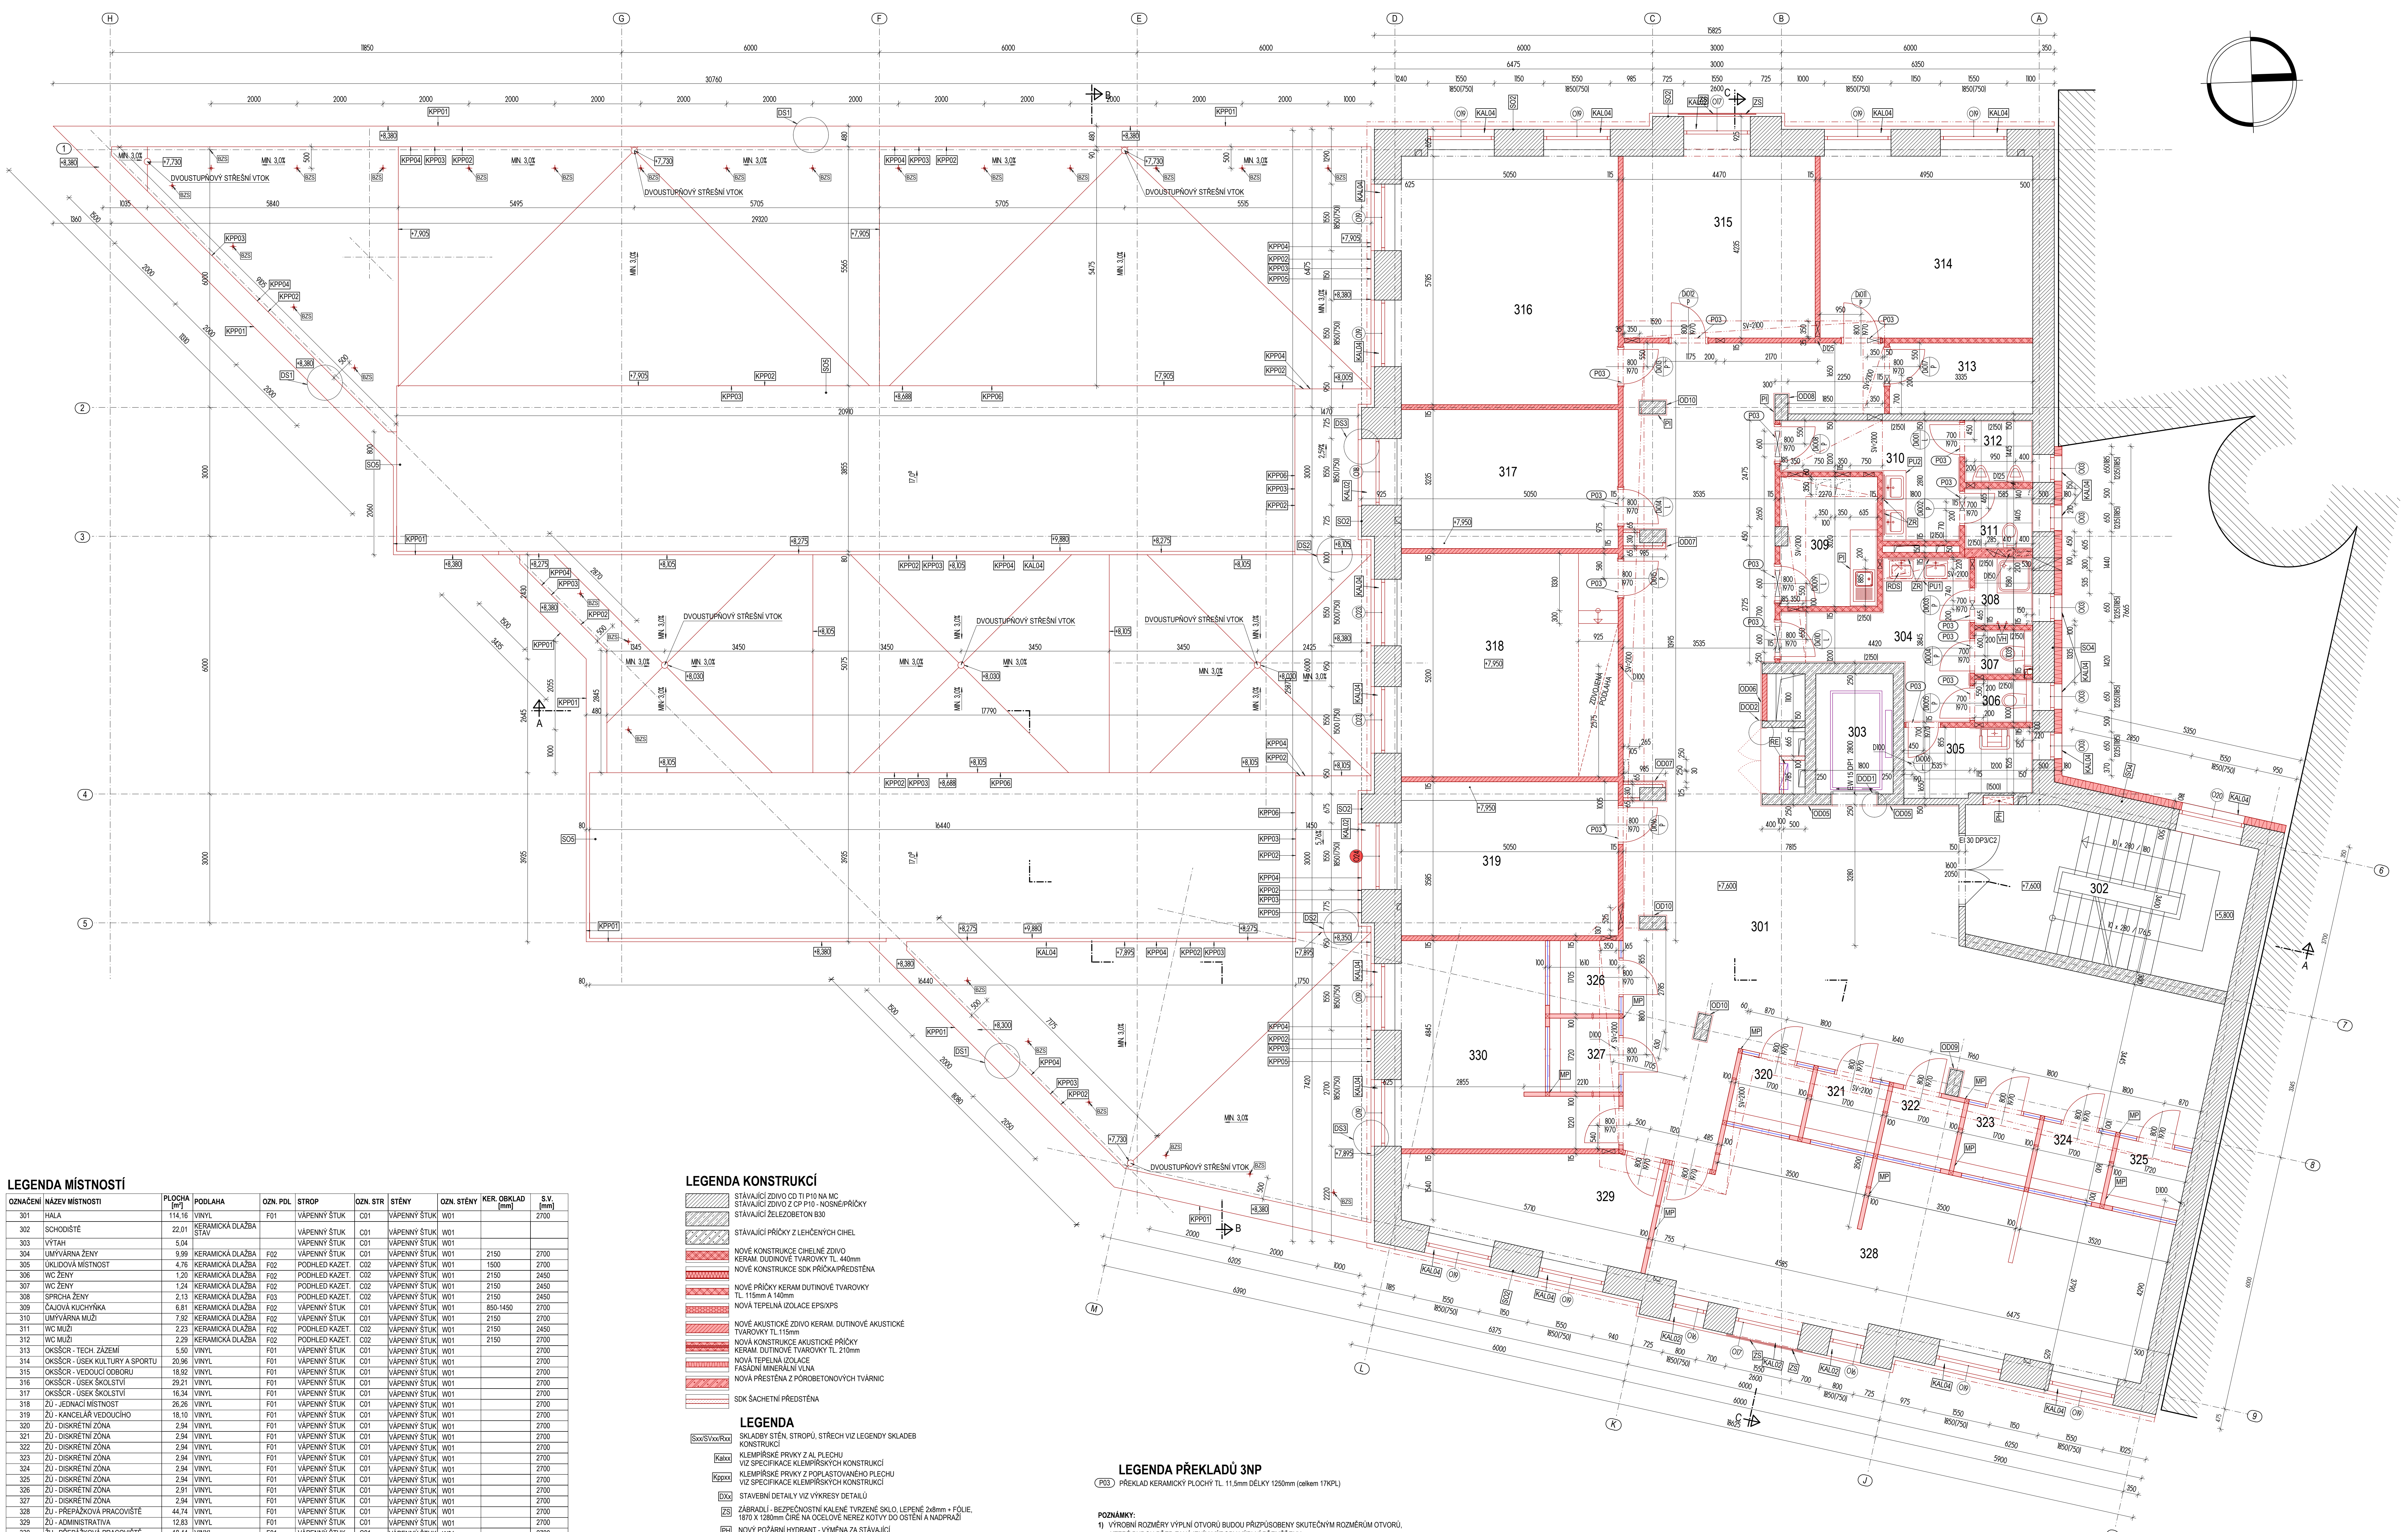

NOŽNÍČNÍ	NÁZEV MÍSTNOSTI	POLOHA (m ²)	PODLAHA	OZN. PDL	STROP	OZN. STR.	STĚNY	OZN. STĚNY	KER. OBKLAD (m ²)	S.V. (mm)
301	HALA	114,16	VINYL	F01	VAPENÝ ŠTUK	C01	VAPENÝ ŠTUK	W01	2700	
302	SOCHDIŠTĚ	2,01	KERAMICKÁ DLÁŽBA	F02	VAPENÝ ŠTUK	C01	VAPENÝ ŠTUK	W01		
303	VÝTĚH	5,54			VAPENÝ ŠTUK	C01	VAPENÝ ŠTUK	W01		
304	UMÝVÁRNA ŽENY	9,96	KERAMICKÁ DLÁŽBA	F02	VAPENÝ ŠTUK	C01	VAPENÝ ŠTUK	W01	2150	2700
305	UKLIDIOVACÍ MÍSTNOST	4,77	KERAMICKÁ DLÁŽBA	F02	POOHLÉ KAZET.	C02	VAPENÝ ŠTUK	W01	2150	2700
306	WC ŽENY	1,20	KERAMICKÁ DLÁŽBA	F02	POOHLÉ KAZET.	C02	VAPENÝ ŠTUK	W01	2150	2450
307	WC ŽENY	1,24	KERAMICKÁ DLÁŽBA	F02	POOHLÉ KAZET.	C02	VAPENÝ ŠTUK	W01	2150	2450
308	SPRCHOVÁ	2,13	KERAMICKÁ DLÁŽBA	F02	POOHLÉ KAZET.	C02	VAPENÝ ŠTUK	W01	2150	2700
309	ČAJOVÁ KUCHYŇKA	6,82	KERAMICKÁ DLÁŽBA	F02	VAPENÝ ŠTUK	C01	VAPENÝ ŠTUK	W01	850-1450	
310	UMÝVÁRNA MUŽI	7,96	KERAMICKÁ DLÁŽBA	F02	VAPENÝ ŠTUK	C01	VAPENÝ ŠTUK	W01	2150	2700
311	WC MUŽI	2,23	KERAMICKÁ DLÁŽBA	F02	POOHLÉ KAZET.	C02	VAPENÝ ŠTUK	W01	2150	2450
312	WC MUŽI	2,28	KERAMICKÁ DLÁŽBA	F02	POOHLÉ KAZET.	C02	VAPENÝ ŠTUK	W01	2150	2700
313	OKŠŠČ - TECH. ZÁKL. MÍSTNOST	5,50	VINYL	F01	VAPENÝ ŠTUK	C01	VAPENÝ ŠTUK	W01		
314	OKŠŠČ - ÚSEK KULTURNÍ A SPORTU	20,96	VINYL	F01	VAPENÝ ŠTUK	C01	VAPENÝ ŠTUK	W01		
315	OKŠŠČ - VEDOUcí OBORU	18,92	VINYL	F01	VAPENÝ ŠTUK	C01	VAPENÝ ŠTUK	W01	2700	
316	OKŠŠČ - ÚSEK ŠKOLSTVÍ	28,21	VINYL	F01	VAPENÝ ŠTUK	C01	VAPENÝ ŠTUK	W01	2700	
317	OKŠŠČ - ÚSEK ŠKOLSTVÍ	16,34	VINYL	F01	VAPENÝ ŠTUK	C01	VAPENÝ ŠTUK	W01	2700	
318	ÚJEDNACÍ MÍSTNOST	10,10	VINYL	F01	VAPENÝ ŠTUK	C01	VAPENÝ ŠTUK	W01	2700	
319	ŽD - KANCELÁŘ VEDOUcíHO	18,10	VINYL	F01	VAPENÝ ŠTUK	C01	VAPENÝ ŠTUK	W01	2700	
320	ŽD - DISKRETNÍ ZÓNA	2,94	VINYL	F01	VAPENÝ ŠTUK	C01	VAPENÝ ŠTUK	W01	2700	
321	ŽD - DISKRETNÍ ZÓNA	2,94	VINYL	F01	VAPENÝ ŠTUK	C01	VAPENÝ ŠTUK	W01	2700	
322	ŽD - DISKRETNÍ ZÓNA	2,94	VINYL	F01	VAPENÝ ŠTUK	C01	VAPENÝ ŠTUK	W01	2700	
323	ŽD - DISKRETNÍ ZÓNA	2,94	VINYL	F01	VAPENÝ ŠTUK	C01	VAPENÝ ŠTUK	W01	2700	
324	ŽD - DISKRETNÍ ZÓNA	2,94	VINYL	F01	VAPENÝ ŠTUK	C01	VAPENÝ ŠTUK	W01	2700	
325	ŽD - DISKRETNÍ ZÓNA	2,94	VINYL	F01	VAPENÝ ŠTUK	C01	VAPENÝ ŠTUK	W01	2700	
326	ŽD - DISKRETNÍ ZÓNA	2,94	VINYL	F01	VAPENÝ ŠTUK	C01	VAPENÝ ŠTUK	W01	2700	
327	ŽD - DISKRETNÍ ZÓNA	2,94	VINYL	F01	VAPENÝ ŠTUK	C01	VAPENÝ ŠTUK	W01	2700	
328	ŽD - PŘÍPRAVOVÁ PRACOVÍŠTĚ	4,41	VINYL	F01	VAPENÝ ŠTUK	C01	VAPENÝ ŠTUK	W01	2700	
329	ŽD - ADMINISTRATIVA	12,83	VINYL	F01	VAPENÝ ŠTUK	C01	VAPENÝ ŠTUK	W01	2700	
330	ŽD - PŘÍPRAVOVÁ PRACOVÍŠTĚ	16,44	VINYL	F01	VAPENÝ ŠTUK	C01	VAPENÝ ŠTUK	W01	2700	

	STÁVAJÍCÍ ZDVO DO TI PLO NA MC
	STÁVAJÍCÍ ZDVO Z OP II - NOSNÉ PRŮČKY
	STÁVAJÍCÍ ŽELEZOBETON ISO
	STÁVAJÍCÍ PRŮČKY Z LEHČENÝCH CIHEL
	NOVÉ KONSTRUKCE CIHELNE ZDVO
	KERAM. DUTINOVÉ TVAROVKY TI, 400mm
	NOVÉ KONSTRUKCE SOK PRŮČKOVÉ PŘÍSTĚNA
	NOVÉ PRŮČKY KERAM. DUTINOVÉ TVAROVKY
	TI, 150mm x 180mm
	NOVÁ TEPELNÁ ZIŠLACE EPS/PIPS
	NOVÉ AKUSTICKÉ ZDVO KERAM. DUTINOVÉ AKUSTICKÉ TVAROVKY TI 150mm
	NOVÁ KONSTRUKCE AKUSTICKÉ PRŮČKY
	KERAM. DUTINOVÉ TVAROVKY TI, 200mm
	NOVÁ TEPELNÁ ZIŠLACE
	FASÁDNÍ MINERÁLNÍ VLNĚ
	NOVÁ PŘÍSTĚNA Z POROBETONOVÝCH TVÁRNÍK
	SOK SACHETNÍ PŘÍSTĚNA

P03 PŘEKŁAD KERAMICKÝ PLOCHÝ TL. 11,5mm DĚŁKY 1250mm (celkem 17KPL)

1. VÝROBNÍ ROZMĚRY VÝPLNÍ OTVORŮ BUDOVOU PŘÍSLUŠENÝM SKUTEČNÝM ROZMĚRŮM OTVORŮ, KTERÉ BUDOUD PŘEJÍMAJÍ VÝROBY VÝPLNÍ PŘEMĚRY
2. NAD OTVORY V NÍŽKÝCH LÍPÁVACÍCH PŘÍDÁCH BUDOUD OSÁZENÝM SYSTÉMEM KERAMICKÉ PŘEKLDÁY DE TECHNICKÝCH A MONTÁŽNÍCH LISTŮ VÝROBCE
3. SYSTÉM VNITŘNÍCH OCHRANNÝCH ZÁBRADÍ BUDOVOU PONECHÁNY. PŘI STAVEBNÍCH PRÁCI BUDOVOU OCHRANĚNÝ PŘÍROSNOU POKOJÍ
4. VEŠKERÉ HRANY SCHODIŠTĚ A PODLAHY MÍSTNOSTI 318 BUDOUD ZAKONČENÝ POMOCÍ ROHOVÝCH KOVOVÝCH LISTŮ POULZE V DÍTELENOU HŘÍŠTÍ
5. U SCHODIŠTĚ BUDĚ VÝNÍL. APLIKOVÁNÍ NA POSTUPITELNE
6. VÝNÍL BUDOVOU NAVRŽENÝ NOVÉ NÁŠPÁNE VÝSTUPY BUDOUD PROVĚZENÝ NOVÉ SKOKY. V MÍSTĚCH VÝNÍLOVÉ PODLAHY BUDĚ SKOK. O DVOU KŘIVKÁCH
7. V MÍSTĚ KERAMICKÉ DLAŽBY BUDĚ SKOK. PROVĚZEN Z KERAMICKÉ DLAŽBY O VÝŠKĚ 100mm.
8. VÝŠKOA KORUNOVANÉ NOVÝCH PROSTUPŮ BUDĚ PROVĚZENÁ DE VÝKRESOVÉ ČÍSLO 14
9. V MÍSTĚ STĚN VÝNÍLOVÝCH PROSTUPŮ, KTERÉ SKOK SŘEDNĚ NÁŠPÁNE VÝSTUPY BUDOUD PROVĚZENÝ ZVLÁŠTĚ 22120
10. SOLČAČKÍ DO NOBY ÚPRAVY STAVAJÍCÍCH VÝNÍLŮ, STAVAJÍCÍCH VÝNÍL BUDĚ MOŽNÉ POUŽIT PRO DOPRAVU STAVEBNÍCH MATERIÁLŮ BĚHEM STAVBY DO DĚLOU VÝNÍLŮ KABINA, TECHNOLOGIE STROJŮVNŮ, DVOŘE STAVBY, VÍDE-HARMONOGRAM STAVBY.

VÝKON SYSTÉMU BpV SOUTAHOVÁNÍ JISK s 0,00 = 251,26 m. M.			
	473 01 OKRES, Okružní 70 tel: +420 603 192 266 email: kiska@kpaikal.cz		ING. ARCH. JIŘÍ KOKÁKAL ING. ARCH. JIŘÍ KOKÁKAL JIŘÍ BARTA
	KPAKAL INŽENÝRING PROJECT		
MĚSTO ČESKÁ LIPA, nám. T. G. Masaryka č. 1, 470 36 Česká Lipa		STAVBY	
REKONSTRUKCE OBJEKTU č. p. 2983 V ULICI V SYNOGOGY V ČESKÉ LIPĚ STAVEBNÍ ÚPRAVY BUDOVY č. p. 2983			
SO 01 / ARCHITEKTONICKO-STAVEBNÍ ŘEŠENÍ			
DPS 05/2021	1: 50	S. 2020.8.03	D.1.1.b)16
STAVEBNÍ ÚPRAVY PŮDORYS 3NP, STŘECHA NA ZNP			