


NAVAZUJE VÝKRES Č. Vz-2

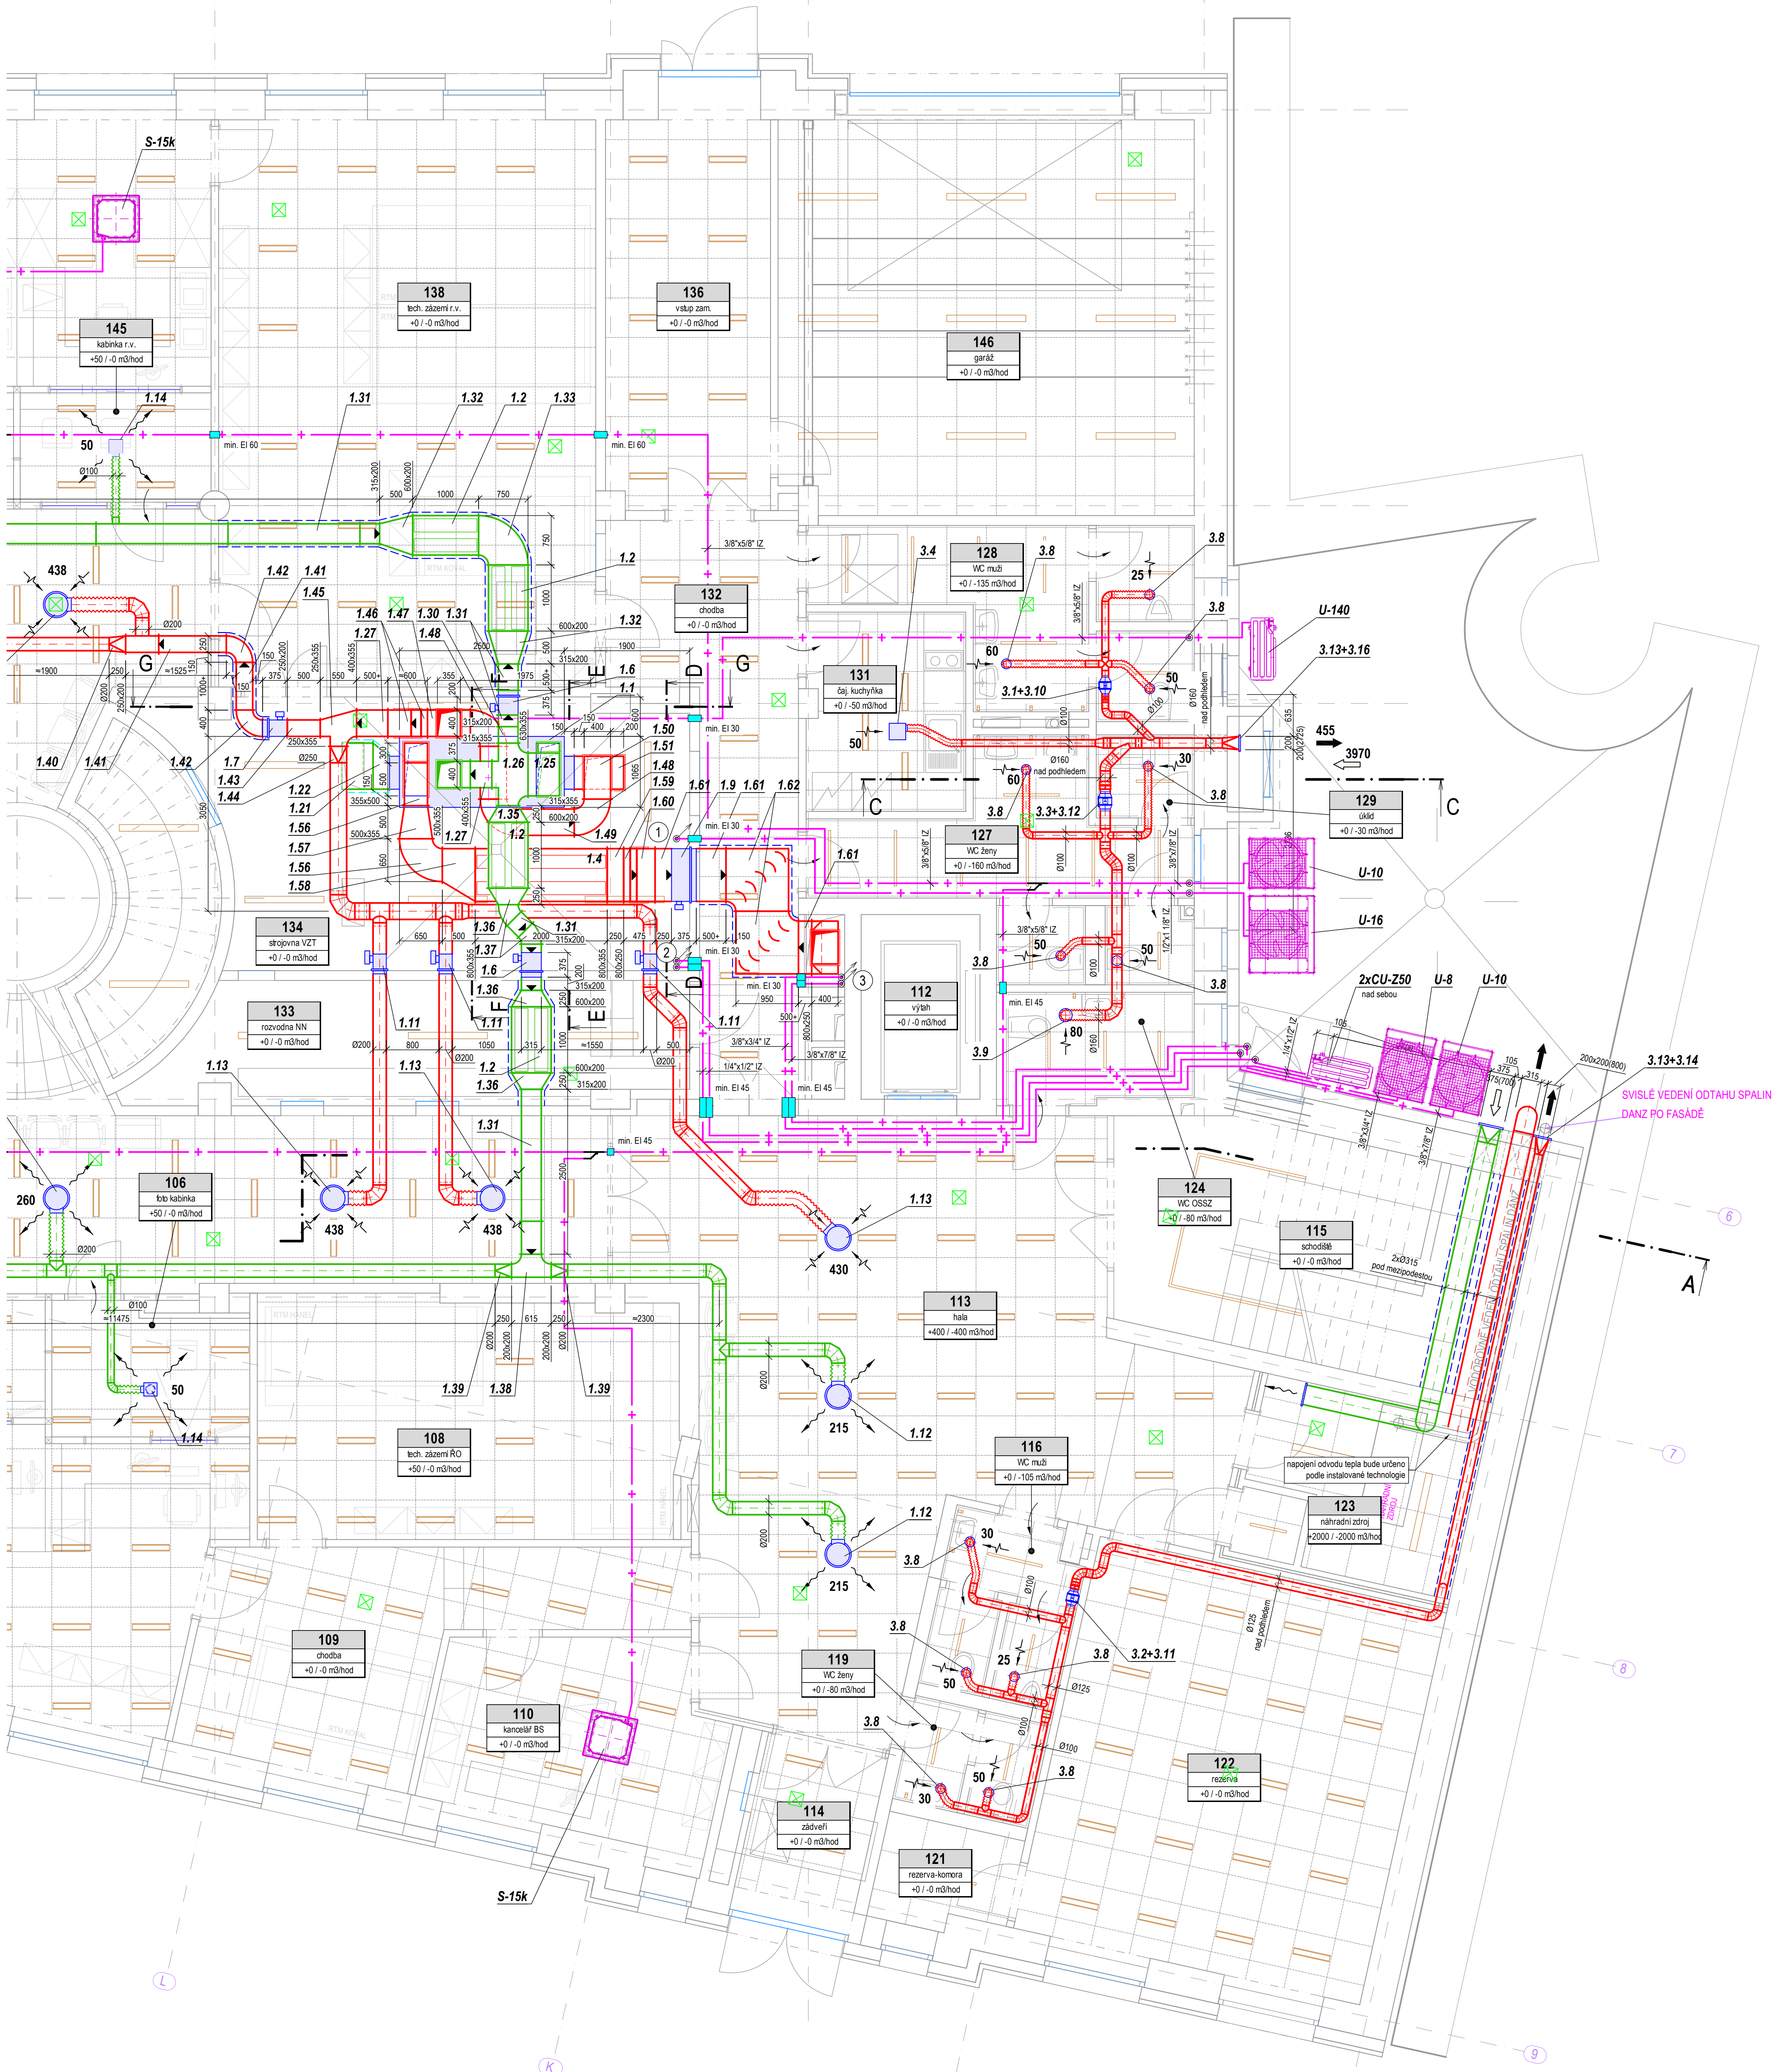

POPIS POZIC

POPIS POZIC JE UVEDEN V TEXTOVÉ ČÁSTI PROJEKTU

LEGENDA POPISKŮ	
202	MÍSTNOST
galerie	ÚČEL MÍSTNOSTI
+1470 / -1770 msh	NUCENÝ PŘÍVOD (+) / ODVOD (-) VZDUCHU

LEGENDA	
	PŘÍVOD VĚTRACÍHO VZDUCHU
	ODVOD VĚTRACÍHO VZDUCHU
	PEVNÉ ČTYŘHRANNÉ POTRUBÍ - BARVA DLE ÚČELU
	PEVNÉ KRUHOVÉ POTRUBÍ - BARVA DLE ÚČELU
	OHEBNÉ KRUHOVÉ POTRUBÍ - BARVA DLE ÚČELU
	CHLADICÍ ZAŘÍZENÍ
	ROZVOD PLYNNÉ A KAPALNÉ FÁZE CHLADIVA
	PROTIPOŽÁRNÍ UCPAVKA PRŮCHODU POTRUBÍ POŽÁRNĚ DĚLICÍ KONSTRUKCI S MIN. POŽÁRNÍ ODOLNOSTÍ
	TEPELNÁ IZOLACE VZT POTRUBÍ
	PROTIPOŽÁRNÍ IZOLACE (POŽÁRNĚ CHRÁNĚNÉ POTRUBÍ) S ODOLNOSTÍ DLE PBR
	ODVOD VZDUCHU DISTRIBUČNÍM PRVKEM
	PŘÍVOD VZDUCHU DISTRIBUČNÍM PRVKEM ČI PŘÍROZENĚ
	ČERSTVÝ PŘÍVÁDĚNÝ VZDUCH
	ODPADNÍ ODVÁDĚNÝ VZDUCH
	PŘEFUK VĚTRACÍHO VZDUCHU MEZI VĚTRANÝMI PROSTORY NEBO PODTLAKOVÝ PŘÍVOD
	MNOŽSTVÍ NUCENÉ DOPRAVOVÁNEHO VZDUCHU

ING. PETR BENĚŠ - PROJEKTOVÉ PRÁCE, IČO: 120 74 161, tel.: 603 175 688 NOVÝ BOR, GEN. SVOBODY 791/II, e-mail: apis.benes@gmail.com		APIS NOVÝ BOR ATELIER PROJEKTOVÝCH A INŽENÝRSKÝCH SLUŽEB	
INVESTOR	Město Česká Lipa, nám. T.G. Masaryka č.p. 1, 470 36 Česká Lipa	PROJEKTANT	ING. PETR BENĚŠ
MÍSTO STAVBY	Česká Lipa, U Synagogy 2983	VYPRACOVAL	ING. PETR BENĚŠ
PROJEKT:	REKONSTRUKCE OBJEKTU Č.P. 2983 V ULICI U SYNAGOGY V ČESKÉ LIPĚ SO 01 STAVEBNÍ ÚPRAVY BUDOVY	STATUS DOK.	DPS
ODDĚL	D.1.4 TECHNIKA PROSTŘEDÍ STAVEB - VZDUCHOTECHNIKA, CHLAZENÍ	MĚŘÍTKO	1:50
		ČÍSLO ZAKÁZKY	2021/009
DRUH DOK.	VZT, CH - PŮDORYS 1.NP - ČÁST "A"	DATUM VYDÁNÍ	2021 - 05
		ČÍSLO KOPIE	ČÍSLO VÝKRESU
			Vz-1