


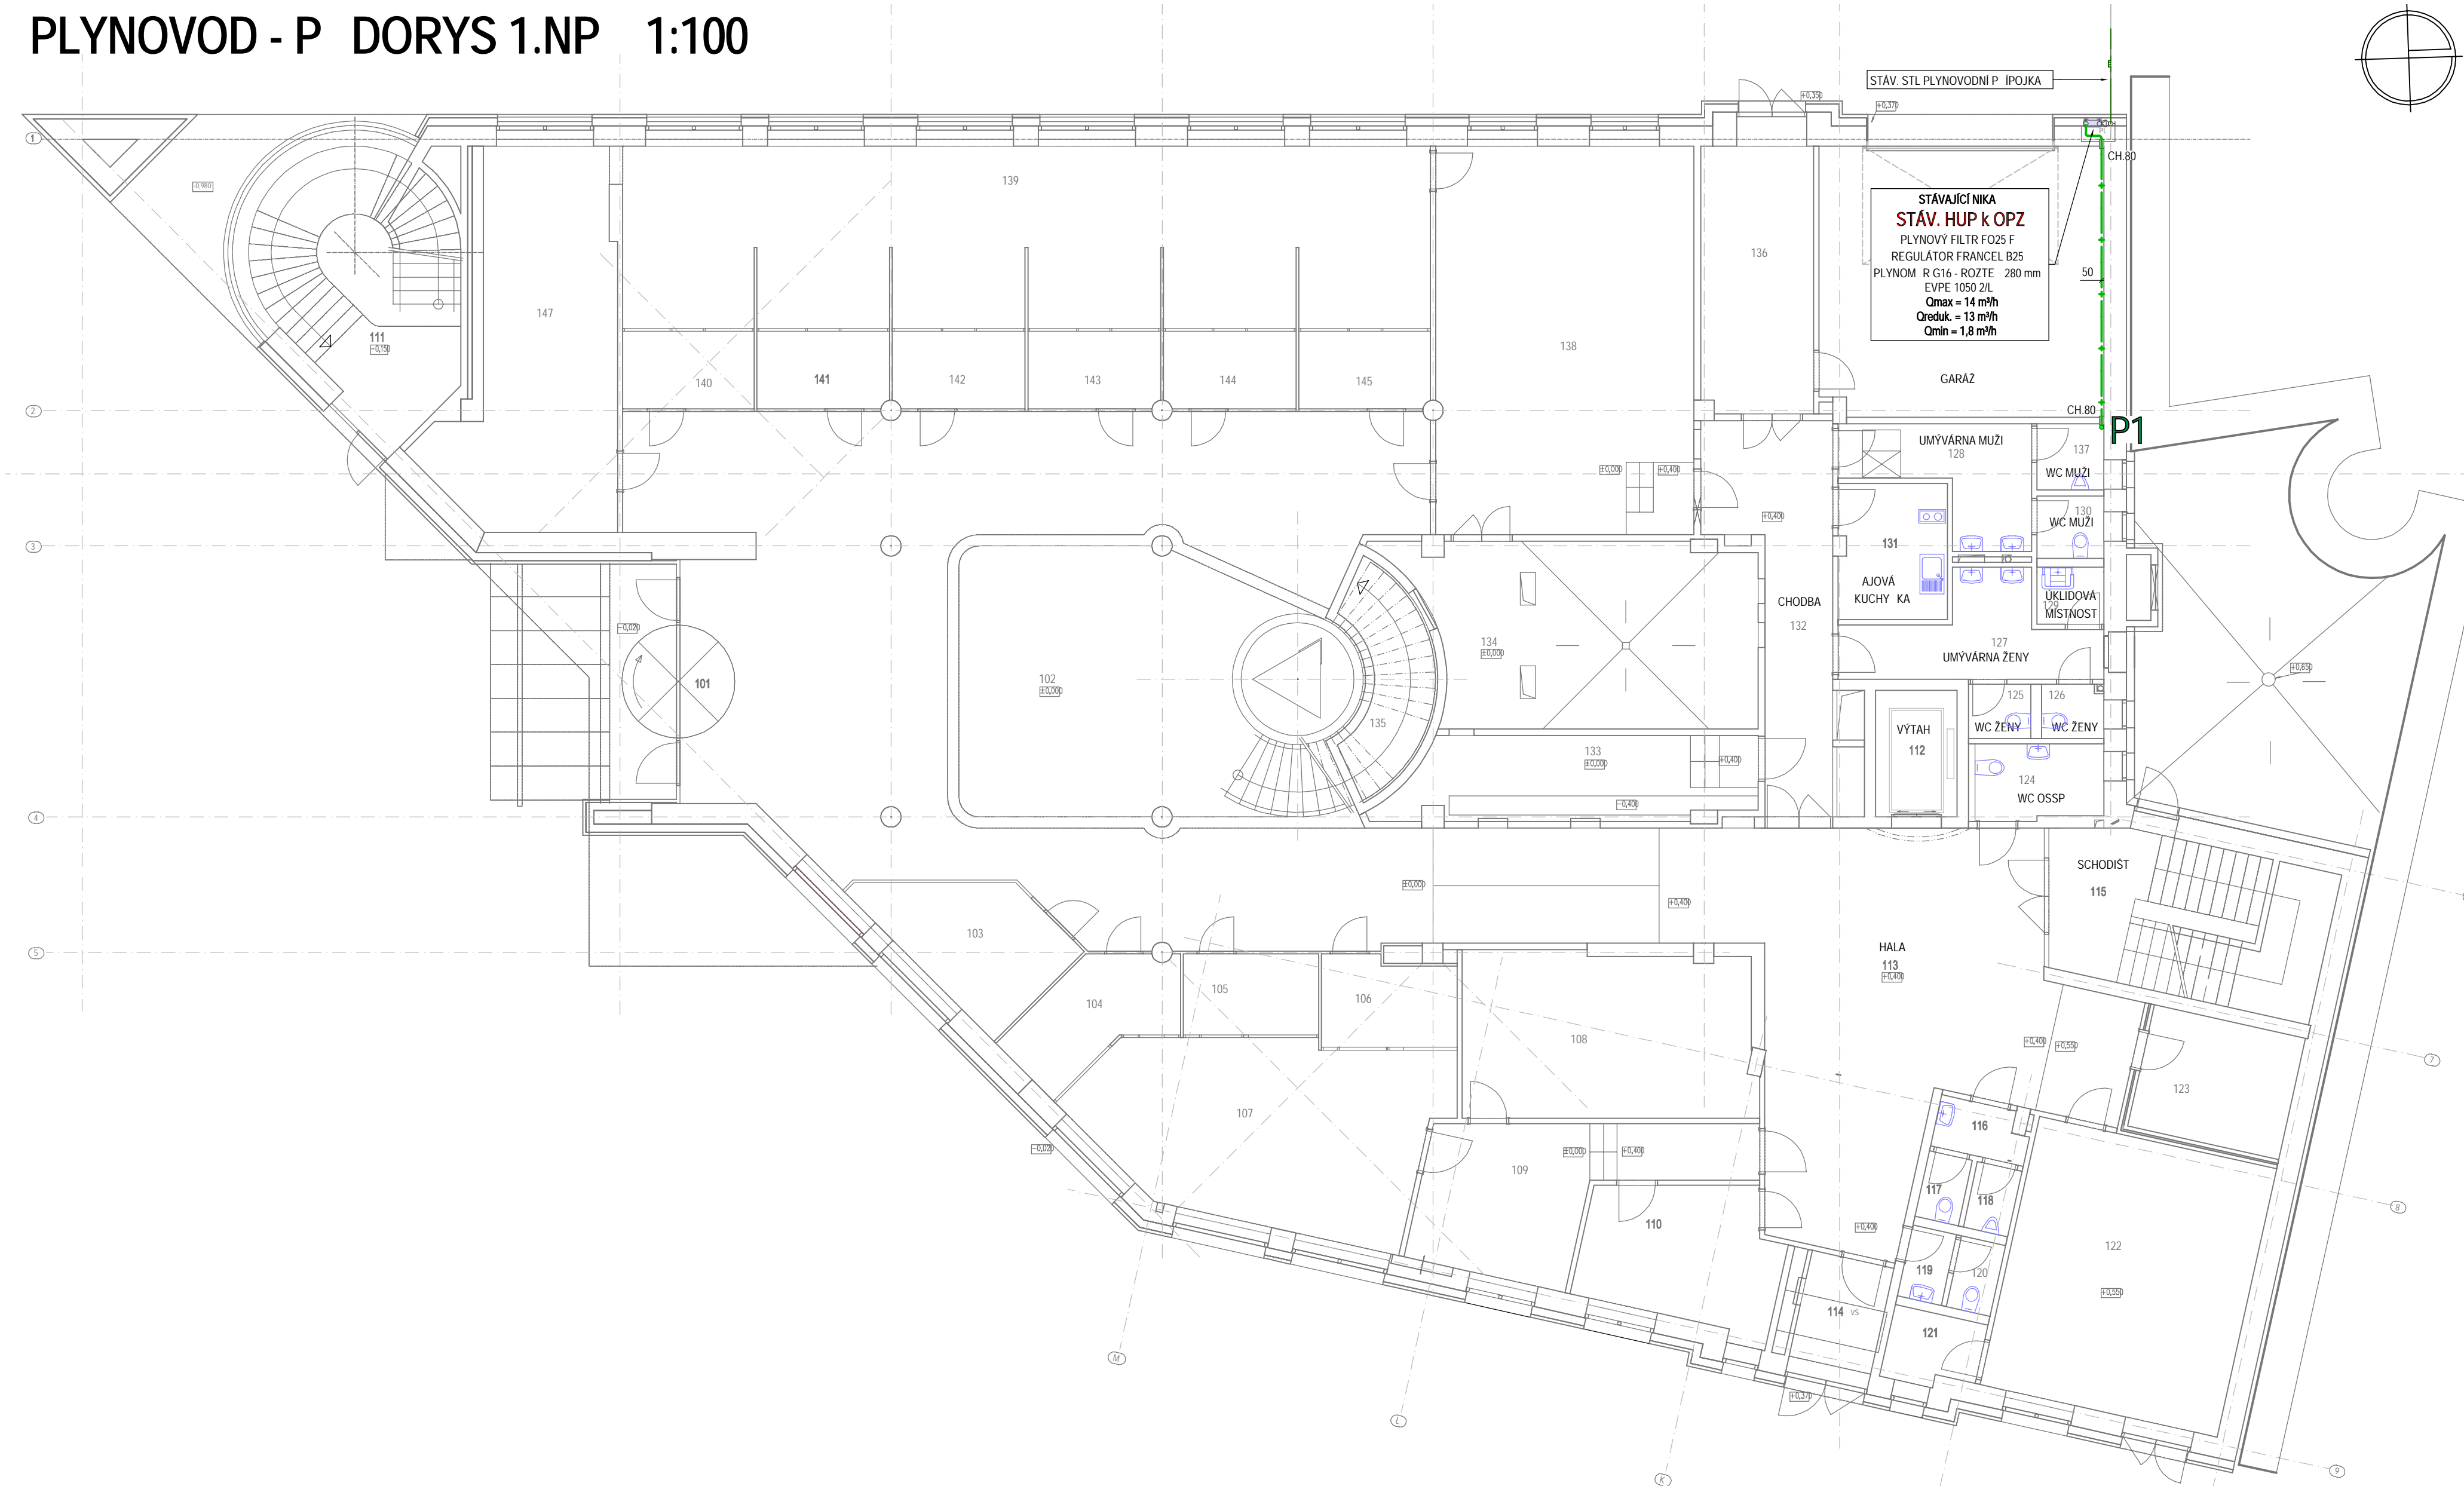

PLYNOVOD - P DORYS 1.NP 1:100




POZNÁMKA

VEŠKERÉ ZMĚNY NA PÍPOČENÍ STÁVAJÍCÍCH PLYNOM RŮSE SMÍ JÍ PROVĚST
POUZE PO PŘEDCHOZÍM PROJEDNÁNÍ S PROVOZOVATELEM DISTRIBUČNÍ SOUSTAVY !!

LEGENDA

STÁV. HUP k OPZ	STÁVAJÍCÍ HLAVNÍ UZÁVĚR PLYNU
 CH.80	OCELOVÁ CHRÁNÍKA DN 80 S POŽÁRNÍ UCIPÁVKOU EI 60
P1	STOUPACÍ POTRUBÍ DN50
 NTL VNIŘ	NÍ PLYNOVOD

ING. OLGA BENEŠOVÁ, IČO: 120 35 734, tel.: 487 728 071, 603 176 688 NOVÝ BOR, GEN. SVOBODY 791/II, e-mail: benesova.olga@tiscali.cz		 ATELIER PROJEKTOVÝCH A INŽENÝRSKÝCH SLUŽEB	
INVESTOR	Městská Lipa, nám. T.G. Masaryka č.p. 1, Městská Lipa	PROJEKTANT	ING. PETR BENEŠ
MÍSTO STAVBY	Městská Lipa, U Synagogy č.p. 2983	VYPRACOVALA	ING. OLGA BENEŠOVÁ
PROJEKT:	REKONSTRUKCE OBJEKTU č.p. 2983 V ULICI U SYNAGOGY V MĚSTSKÉ LIPĚ SO 01 STAVEBNÍ ÚPRAVY BUDOVY	STATUS DOK.	DPS
		MĚŘÍTKO	1:100
		ÍSLO ZAKÁZKY	2021/008
		DATUM VYDÁNÍ	2021 - 05
ODDÍL	D.1.4 TECHNIKA PROSTŘEDÍ STAVEB - PLYNOVOD	ÍSLO KOPIE	ÍSLO VÝKRESU
DRUH DOK.	P DORYS 1.NP	G-1	