


# PLYNOVOD - ROZVINUTÝ EZ 1:50

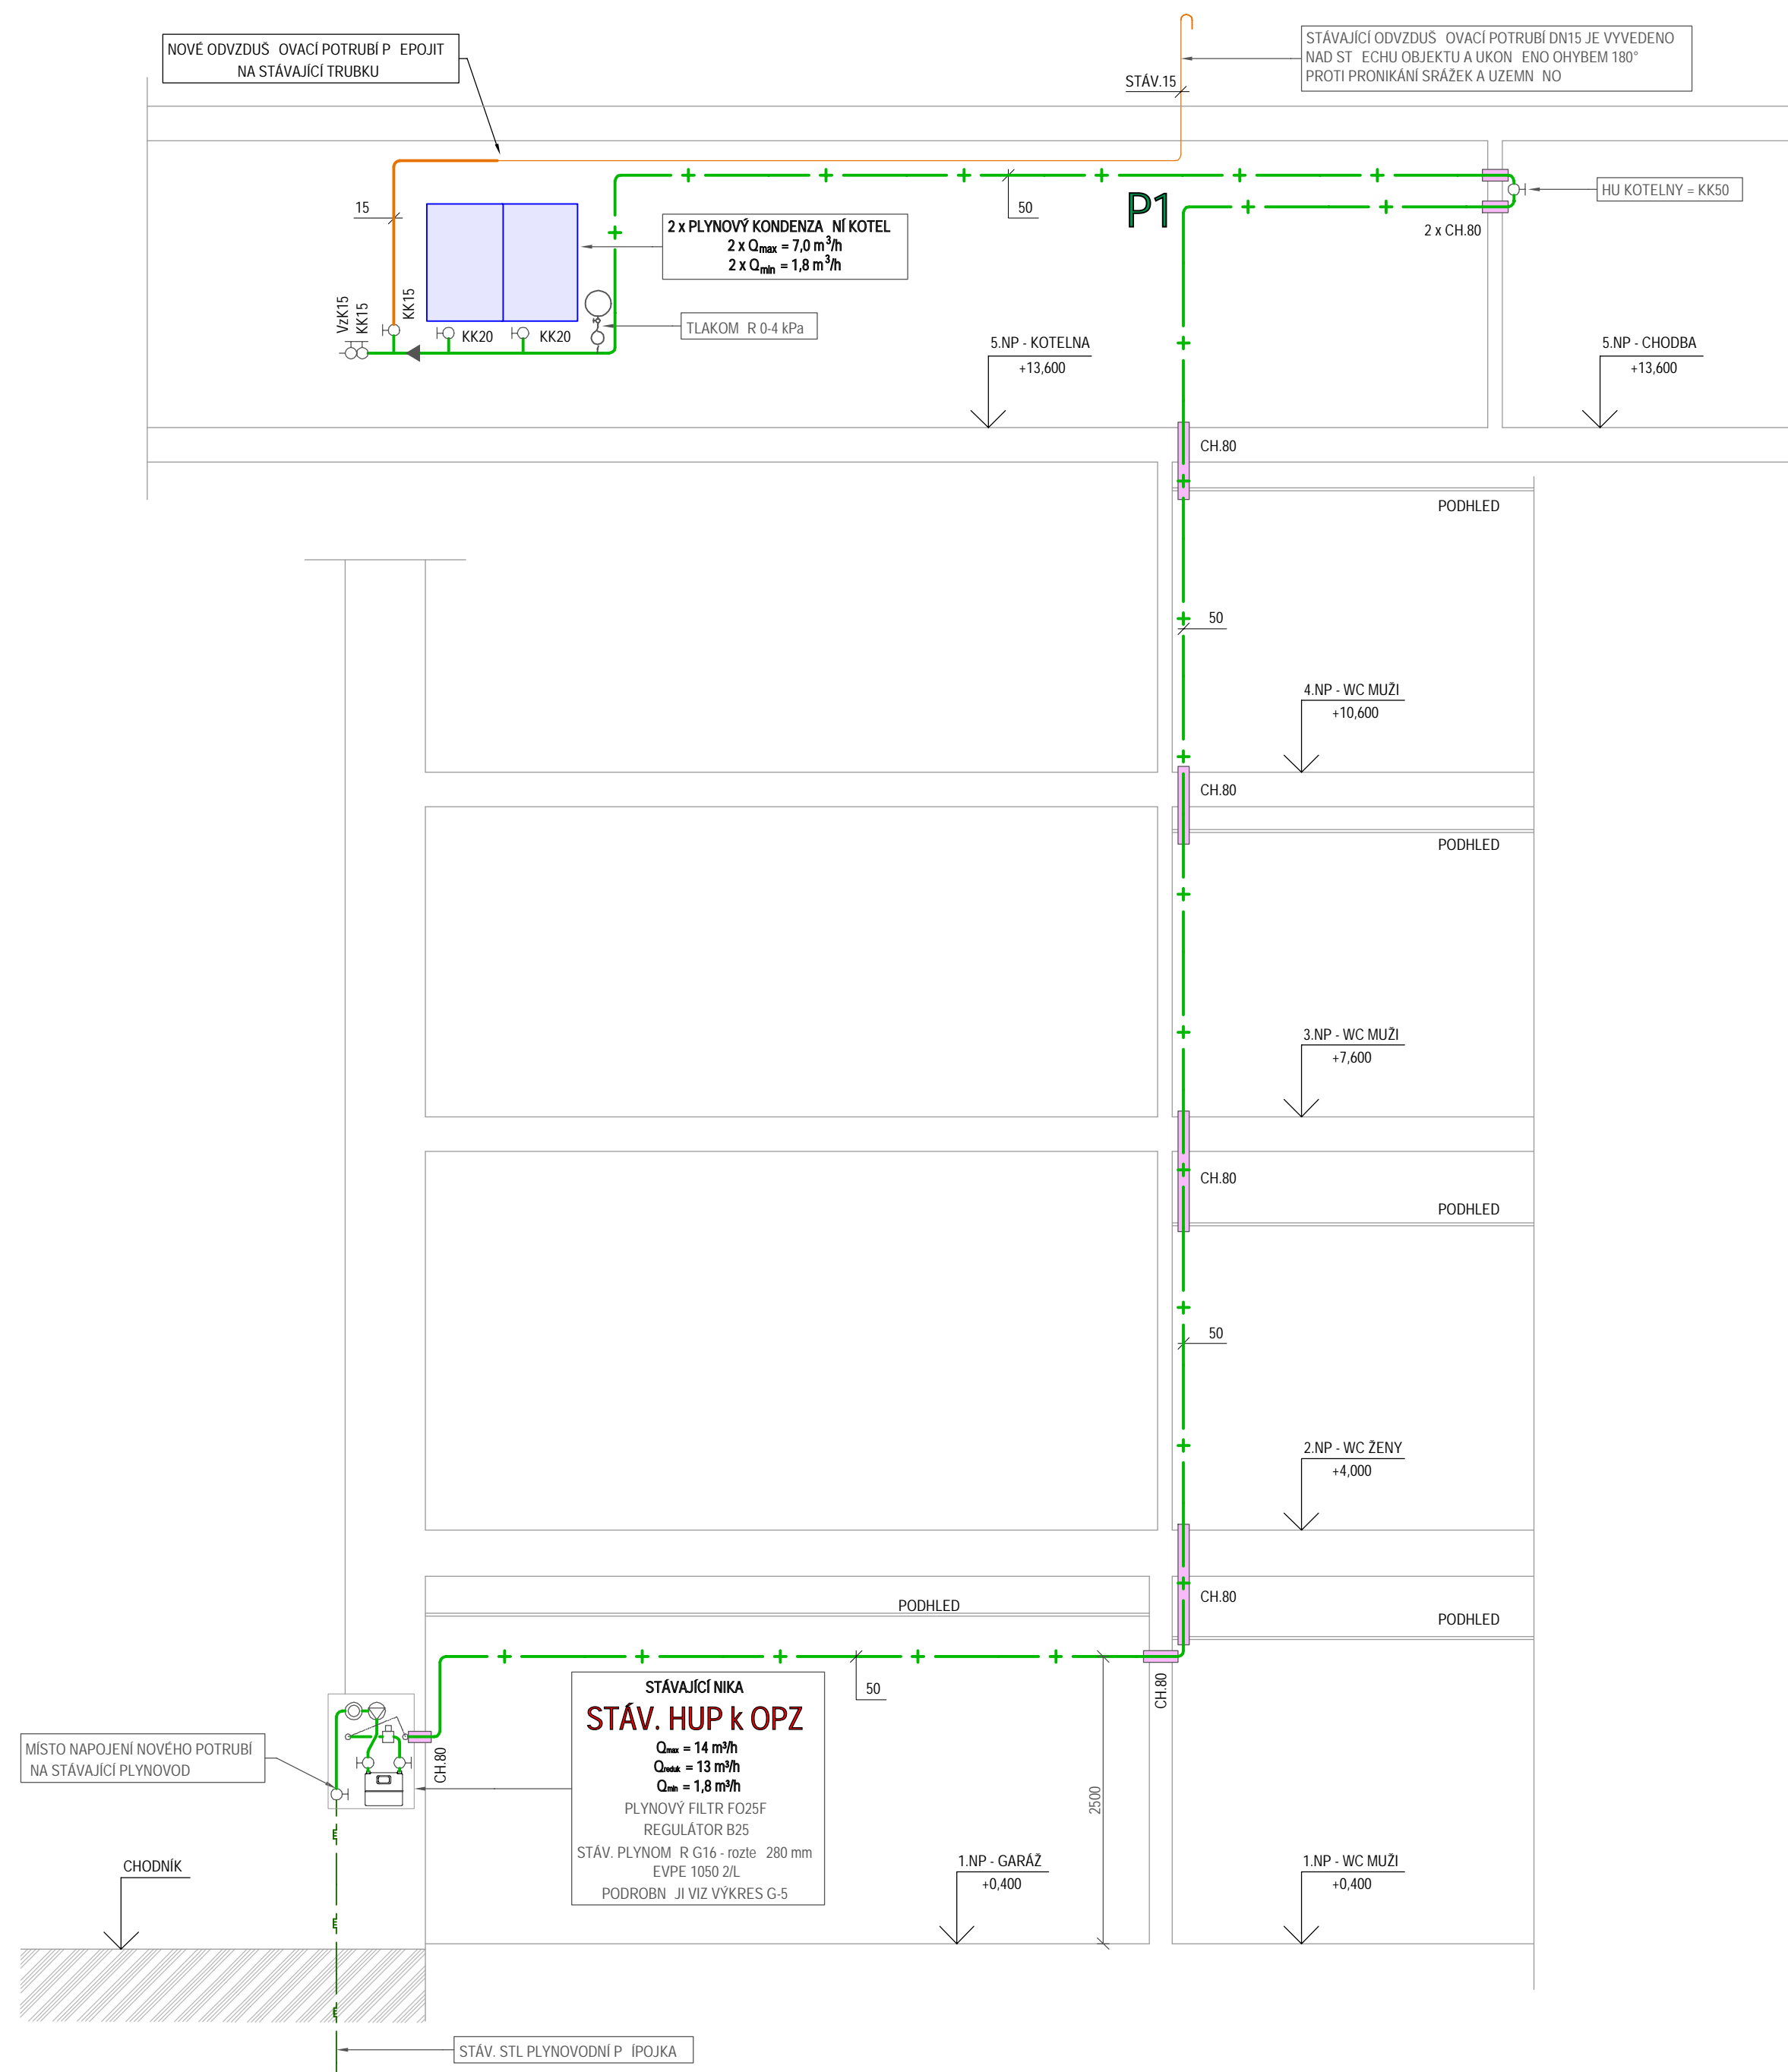


### POZNÁMKA

NAVRŽENÉ PLYNOVÉ KOTLE BUDOU ZÁVĚSNÉ KONDENZAČNÍ S ÚZAVĚROU SPALOVACÍ KOMOROU  
PŘÍVOD VZDUCHU A ODTAH SPALIN BUDĚ REALIZOVÁN SOUSTAVNĚMÝMI KOUŘOVODY  
Ø160/100 MM, VYVEDENÝMI NAD STŘECHU  
- PODROBNĚJI VIZ PROJEKT ÚTĚVETNOSTI TRÁNÍ KOTELNY - ING.BENES)

VEŠKERÉ ZMĚNY NA PŘIPOJENÍ STÁVAJÍCÍCH PLYNOM RŮSE SMÍ JÍ PROVÉST  
POUZE PO PŘEDCHOZÍM PROJEDNÁNÍ S PROVOZOVATELEM DISTRIBUČNÍ SOUSTAVY !!

## LEGENDA

CH.80 OCELOVÁ CHRÁNÍ KA DN 80 S POŽÁRNÍ UCPÁVKOU EI 60

ING. OLGA BENEŠOVÁ, I O: 120 35 734, tel.: 487 728 071, 603 176 688 NOVÝ BOR, GEN. SVOBODY 791/III, e-mail: benesova.olga@tiscall.cz		 ATELIER PROJEKTOVÝCH INŽENÝRSKÝCH SLUŽEB	
INVESTOR	M sto eská Lipa, nám. T.G. Masaryka .p. 1., eská Lipa	PROJEKTANT	ING. PETR BENEŠ
MÍSTO STAVBY	eská Lipa, U Synagogy .p. 2983	VYPRACOVALA	ING. OLGA BENEŠOVÁ
PROJEKT:	<b>REKONSTRUKCE OBJEKTU .p. 2983          V ULICI U SYNAGOGY V ESKÉ LÍP          SO 01 STAVEBNÍ ÚPRAVY BUDOVY</b>	STATUS DOK.	DPS
		M ÍTKO	1:50
		ÍSLO ZAKÁZKY	2021/008
		DATUM VYDÁNÍ	2021 - 05
ODDÍL	D.1.4 TECHNIKA PROST EDÍ STAVEB - PLYNOVOD	ÍSLO KOPIE	ÍSLO VÝKRESU
DRUH DOK.:	PLYNOVOD - ROZVINUTÝ EZ	<div style="font-size: 48px; font-weight: bold; text-align: center;">G-4</div>	