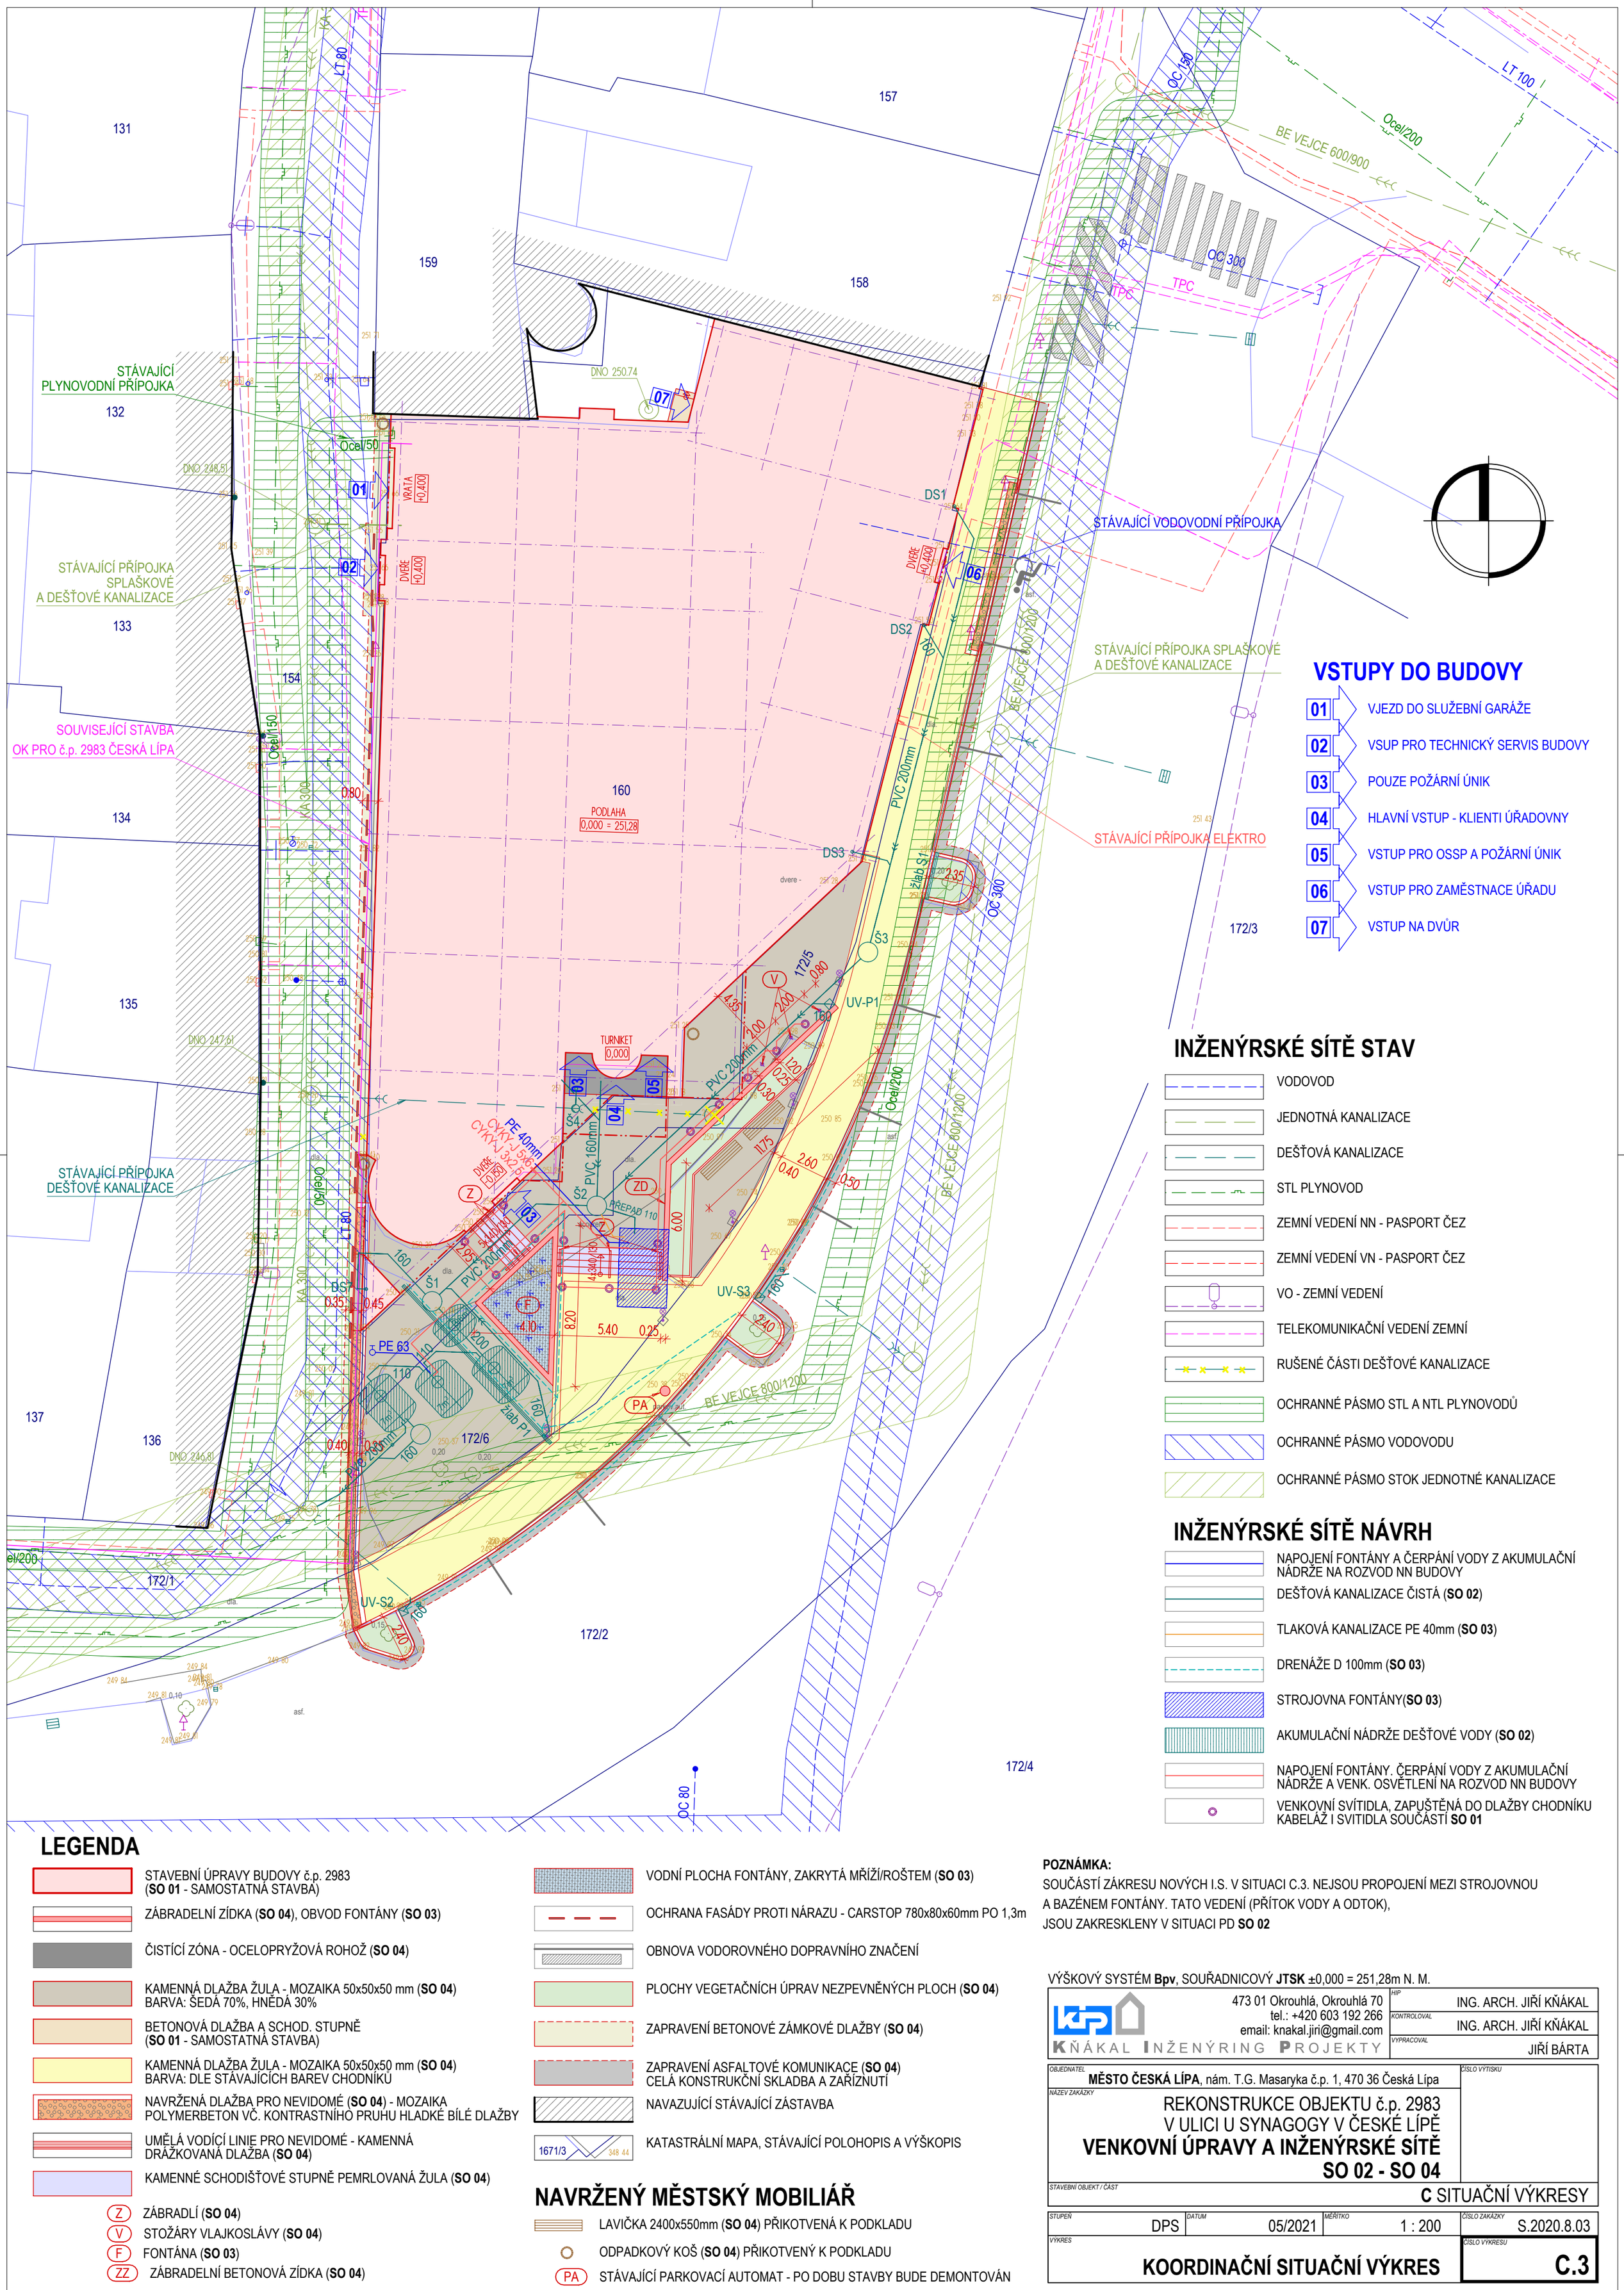

VSTUPY DO BUDOVY

- 01 VJEZD DO SLUŽEBNÍ GARÁŽE
- 02 VSUP PRO TECHNICKÝ SERVIS BUDOVY
- 03 POUZE POŽÁRNÍ ÚNIK
- 04 HLAVNÍ VSTUP - KLIENTI ÚŘADOVNY
- 05 VSTUP PRO OSSP A POŽÁRNÍ ÚNIK
- 06 VSTUP PRO ZAMĚSTNACE ÚŘADU
- 07 VSTUP NA DVŮR

INŽENÝRSKÉ SÍTĚ STAV

- VODOVOD
- JEDNOTNÁ KANALIZACE
- DEŠŤOVÁ KANALIZACE
- STL PLYNOVOD
- ZEMNÍ VEDENÍ NN - PASPORT ČEZ
- ZEMNÍ VEDENÍ VN - PASPORT ČEZ
- VO - ZEMNÍ VEDENÍ
- TELEKOMUNIKAČNÍ VEDENÍ ZEMNÍ
- RUŠENÉ ČÁSTI DEŠŤOVÉ KANALIZACE
- OCHRANNÉ PÁSMO STL A NTL PLYNOVODŮ
- OCHRANNÉ PÁSMO VODOVODU
- OCHRANNÉ PÁSMO STOK JEDNOTNÉ KANALIZACE

INŽENÝRSKÉ SÍTĚ NÁVRH

- NAPOJENÍ FONTÁNY A ČERPÁNÍ VODY Z AKUMULAČNÍ NÁDRŽE NA ROZVOD NN BUDOVY
- DEŠŤOVÁ KANALIZACE ČISTÁ (**SO 02**)
- TLAKOVÁ KANALIZACE PE 40mm (**SO 03**)
- DRENÁŽE D 100mm (**SO 03**)
- STROJOVNA FONTÁNY(**SO 03**)
- AKUMULAČNÍ NÁDRŽE DEŠŤOVÉ VODY (**SO 02**)
- NAPOJENÍ FONTÁNY. ČERPÁNÍ VODY Z AKUMULAČNÍ NÁDRŽE A VENK. OSVĚTLENÍ NA ROZVOD NN BUDOVY
- VENKOVNÍ SVÍTIDLA, ZAPUŠTĚNÁ DO DLAŽBY CHODNÍKU KABELÁŽ I SVITIDLA SOUČÁSTÍ **SO 01**

LEGENDA

- STAVEBNÍ ÚPRAVY BUDOVY č.p. 2983 (**SO 01** - SAMOSTATNÁ STAVBA)
- ZÁBRADELNÍ ZÍDKA (**SO 04**), OBVOD FONTÁNY (**SO 03**)
- ČISTÍCÍ ZÓNA - OCELOPRYŽOVÁ ROHOŽ (**SO 04**)
- KAMENNÁ DLAŽBA ŽULA - MOZAIKA 50x50x50 mm (**SO 04**) BARVA: ŠEDÁ 70%, HNĚDÁ 30%
- BETONOVÁ DLAŽBA A SCHOD. STUPNĚ (**SO 01** - SAMOSTATNÁ STAVBA)
- KAMENNÁ DLAŽBA ŽULA - MOZAIKA 50x50x50 mm (**SO 04**) BARVA: DLE STÁVAJÍCÍCH BAREV CHODNÍKŮ
- NAVRŽENÁ DLAŽBA PRO NEVIDOMÉ (**SO 04**) - MOZAIKA POLYMERBETON VČ. KONTRASTNÍHO PRUHU HLADKÉ BÍLÉ DLAŽBY
- UMĚLÁ VODÍCÍ LINIE PRO NEVIDOMÉ - KAMENNÁ DRÁŽKOVANÁ DLAŽBA (**SO 04**)
- KAMENNÉ SCHODIŠŤOVÉ STUPNĚ PEMRLOVANÁ ŽULA (**SO 04**)
- (Z) ZÁBRADLÍ (**SO 04**)
- (V) STOŽÁRY VLAJKOSLÁVY (**SO 04**)
- (F) FONTÁNA (**SO 03**)
- (ZZ) ZÁBRADELNÍ BETONOVÁ ZÍDKA (**SO 04**)
- VODNÍ PLOCHA FONTÁNY, ZAKRYTÁ MŘÍŽÍ/ROŠTEM (**SO 03**)
- OCHRANA FASÁDY PROTI NÁRAZU - CARSTOP 780x80x60mm PO 1,3m
- OBNOVA VODOROVNÉHO DOPRAVNÍHO ZNAČENÍ
- PLOCHY VEGETAČNÍCH ÚPRAV NEZPEVNĚNÝCH PLOCH (**SO 04**)
- ZAPRAVENÍ BETONOVÉ ZÁMKOVÉ DLAŽBY (**SO 04**)
- ZAPRAVENÍ ASFALTOVÉ KOMUNIKACE (**SO 04**) CELÁ KONSTRUKČNÍ SKLADBA A ZAŘÍZNUTÍ
- NAVAZUJÍCÍ STÁVAJÍCÍ ZÁSTAVBA
- 1671/3 — KATASTRÁLNÍ MAPA, STÁVAJÍCÍ POLOHOPIS A VÝŠKOPIS

NAVRŽENÝ MĚSTSKÝ MOBILIÁŘ

- LAVIČKA 2400x550mm (**SO 04**) PŘIKOTVENÁ K PODKLADU
- ODPADKOVÝ KOŠ (**SO 04**) PŘIKOTVENÝ K PODKLADU
- (PA) STÁVAJÍCÍ PARKOVACÍ AUTOMAT - PO DOBU STAVBY BUDE DEMONTOVÁN

POZNÁMKA:
SOUČÁSTÍ ZÁKRESU NOVÝCH I.S. V SITUACI C.3. NEJSOU PROPOJENÍ MEZI STROJOVNOU A BAZÉNEM FONTÁNY. TATO VEDENÍ (PŘÍTOK VODY A ODTOK), JSOU ZAKRESKLENY V SITUACI PD **SO 02**

VÝŠKOVÝ SYSTÉM **Bpv**, SOUŘADNICOVÝ **JTSK** ±0,000 = 251,28m N. M.

KŇÁKAL INŽENÝRING PROJEKTY
473 01 Okrouhlá, Okrouhlá 70
tel.: +420 603 192 266
email: knakal.jiri@gmail.com

HIP	ING. ARCH. JIŘÍ KŇÁKAL
KONTROLOVAL	ING. ARCH. JIŘÍ KŇÁKAL
VYPRACOVAL	JIŘÍ BÁRTA

OBJEDNATEL: **MĚSTO ČESKÁ LÍPA**, nám. T.G. Masaryka č.p. 1, 470 36 Česká Lípa

ČÍSLO VÝTISKU:

NÁZEV ZAKÁZKY:
REKONSTRUKCE OBJEKTU č.p. 2983
V ULICI U SYNAGOGY V ČESKÉ LÍPĚ
VENKOVNÍ ÚPRAVY A INŽENÝRSKÉ SÍTĚ
SO 02 - SO 04

STAVEBNÍ OBJEKT / ČÁST: **C** SITUAČNÍ VÝKRESY

STUPEŇ	DATUM	MĚŘÍTKO	ČÍSLO ZAKÁZKY
DPS	05/2021	1 : 200	S.2020.8.03

VÝKRES: **KOORDINAČNÍ SITUAČNÍ VÝKRES**

ČÍSLO VÝKRESU: **C.3**

V/Š = 594 / 420 (0.25m2)

Allplan 2020