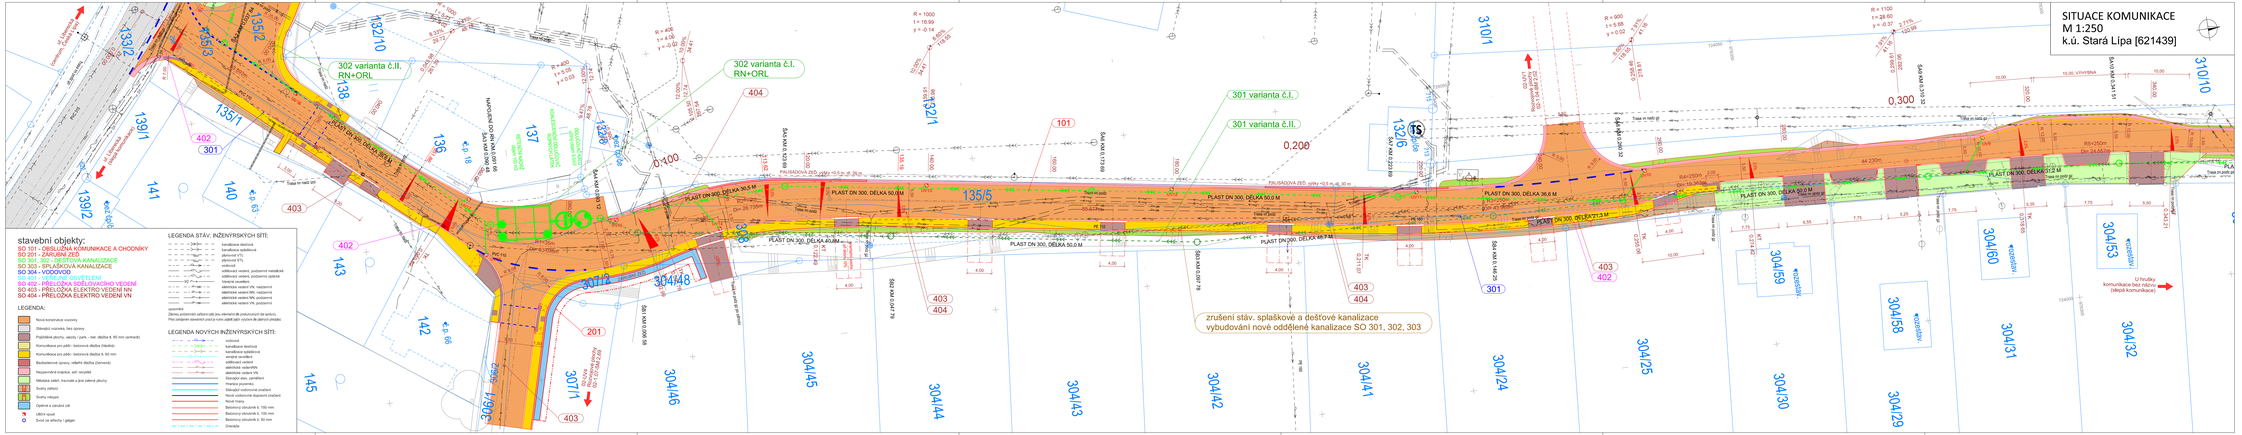
SITUACE KOMUNIKACE
M 1:250
k.ú. Stará Lípa [621439]
302 varianta č.II. RN+ORL
302 varianta č.I. RN+ORL
301 varianta č.I.
301 varianta č.II.
zrušení stáv. splaškové a dešťové kanalizace
vybudování nové oddělené kanalizace SO 301, 302, 303
stavební objekty:
SO 101 - OBSLUŽNÁ KOMUNIKACE A CHODNÍKY
SO 201 - ZÁRUBNÍ ZEĎ
SO 301, 302 - DEŠŤOVÁ KANALIZACE
SO 303 - SPLAŠKOVÁ KANALIZACE
SO 304 - VODOVOD
SO 403 - PŘELOŽKA ELEKTRO VEDENÍ NN
SO 404 - PŘELOŽKA ELEKTRO VEDENÍ VN
LEGENDA:
LEGENDA STÁV. INŽENÝRSKÝCH SÍTÍ:
LEGENDA NOVÝCH INŽENÝRSKÝCH SÍTÍ:
PLAST DN 300, DÉLKA 30,5 M
PLAST DN 300, DÉLKA 50,0 M
PLAST DN 300, DÉLKA 36,6 M
