


OPRAVA HAVARIJNÍHO STAVU STŘECHY  
ZŠ Pátova 406/1, Česká Lípa  
PODÉLNÝ ŘEZ C - C:

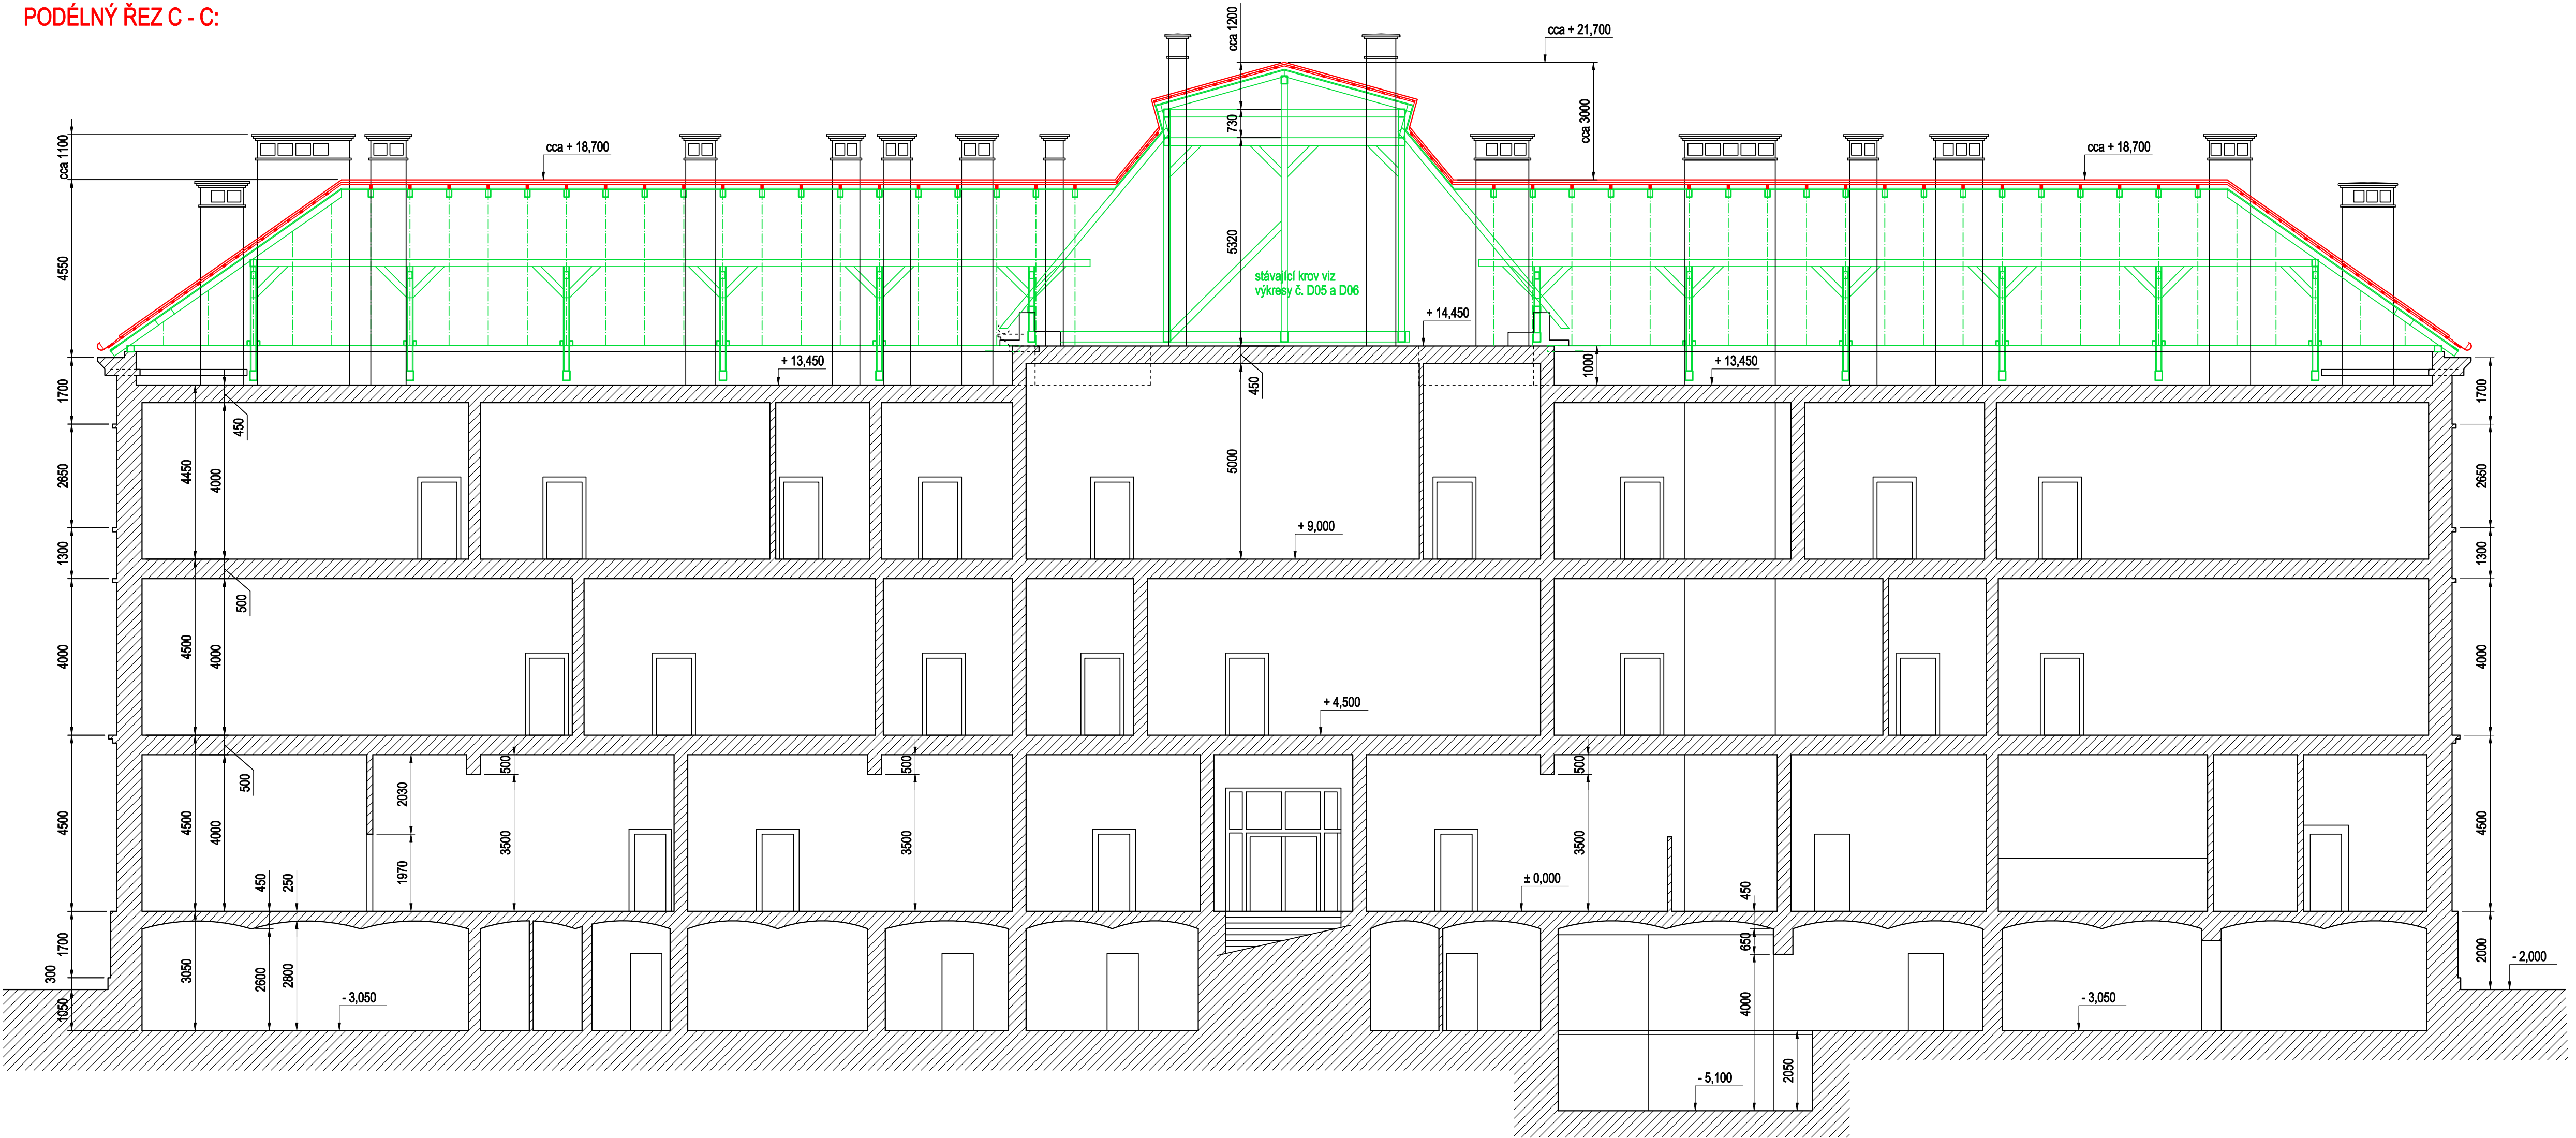

- stávající konstrukce objektu
- stávající konstrukce krovy
- nové konstrukce střešního pláště

KOTOVÁNO V MILIMETRECH				<div>ANTA.CT</div> <div>spol. s r.o.</div> <div>Masarykova 542/18, 460 01 Liberec 1</div> <div>Tel. : 777 048 800</div> <div>E-mail : khol@anta-ct.cz</div> <div>www.anta-ct.cz</div> <div>IČO : 25430599</div>	
VEDOUcí PROJEKTU :		VYPRACOVAL :			
ING. KHOL		ING. CHOCHOLOVÁ			
KRAJ : LIBERECKÝ		OBEC : ČESKÁ LÍPA			
STAVEBNÍK : Město Česká Lípa, Náměstí T.G.M. č.p.1, 470 36 Česká Lípa					
<div>Oprava havarijního stavu střechy</div> <div>ZŠ Pátova 406/1</div> <div>Česká Lípa</div>					
ČÁST PD :				D.1.1 Architektonicko stavební řešení	
NÁZEV VÝKRESU :				Podélný řez C-C	
<div>ČÍSLO VÝKRESU :</div> <div>ZŠP-2021-D03</div>					