


PŮDORYS 1PP

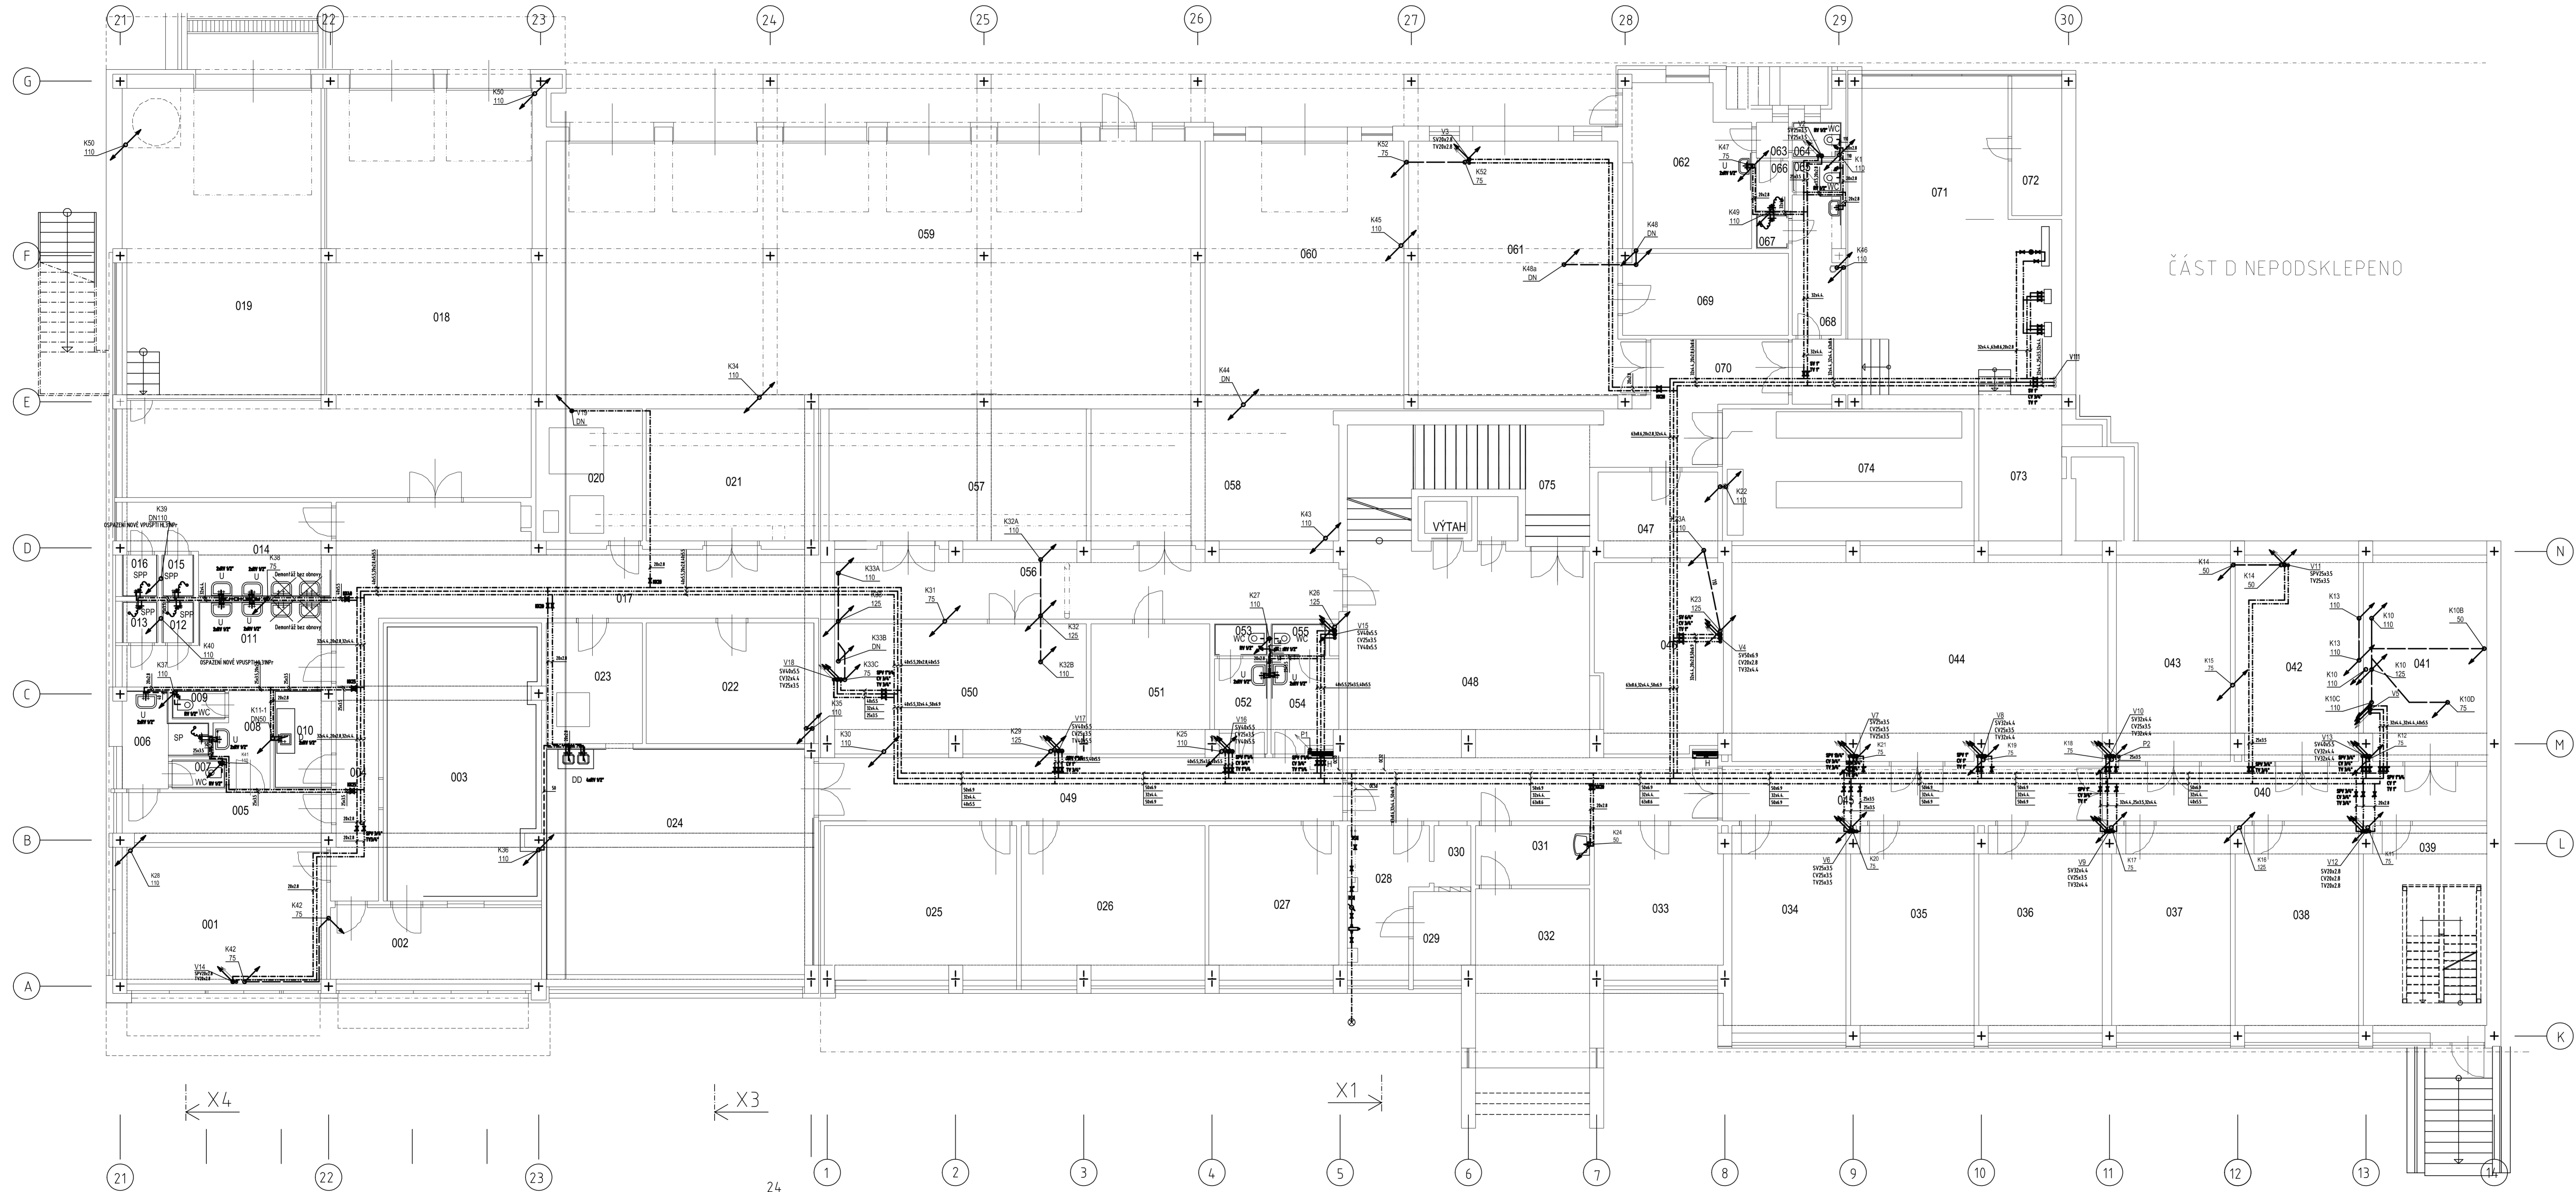

ČÁST D NEPODSKLEPENO




Vedoucí projektu Ing. Hana Hermová	Zodpov. projektant Ing. H. Hermová	Vypracoval Ing. H. Hermová	Ing. Hana Hermová tel: 604 531 808 h.hermova@gmail.com Ladova 192, 460 14 Liberec, 2011 IČO: 8850816
Investor : Město Česká Lípa Náměstí T. G. M. č.p. 1, 470 36 Česká Lípa	Datum 03/2018	Stupeň DPS	
Stavební úpravy ZTI v budově ZUŠ Česká Lípa Arbesova 411/2	Zak.č. 008/2018	Výkres D1.4.1 - Zdravotně technické instalace	Měřítko výkresu 1:50
Půdorys 1.PP	Č.výkresu Paré		01