




BLOK SOCIÁLEK - VODOVOD

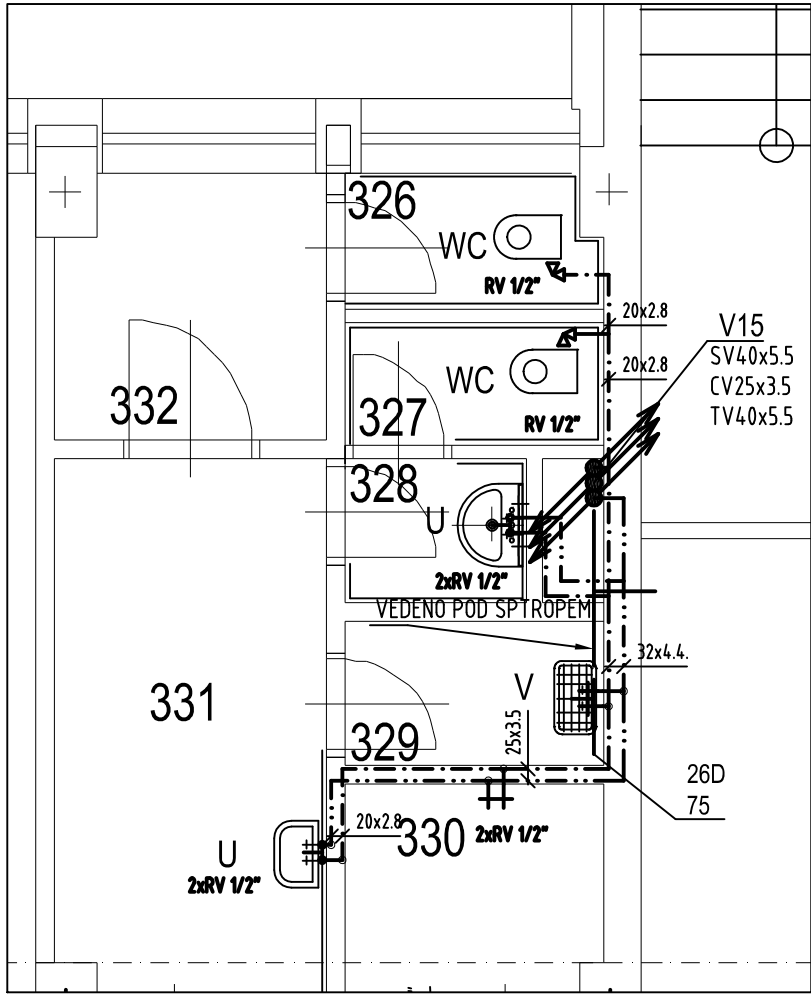


BLOK SOCIÁLEK - KANALIZACE

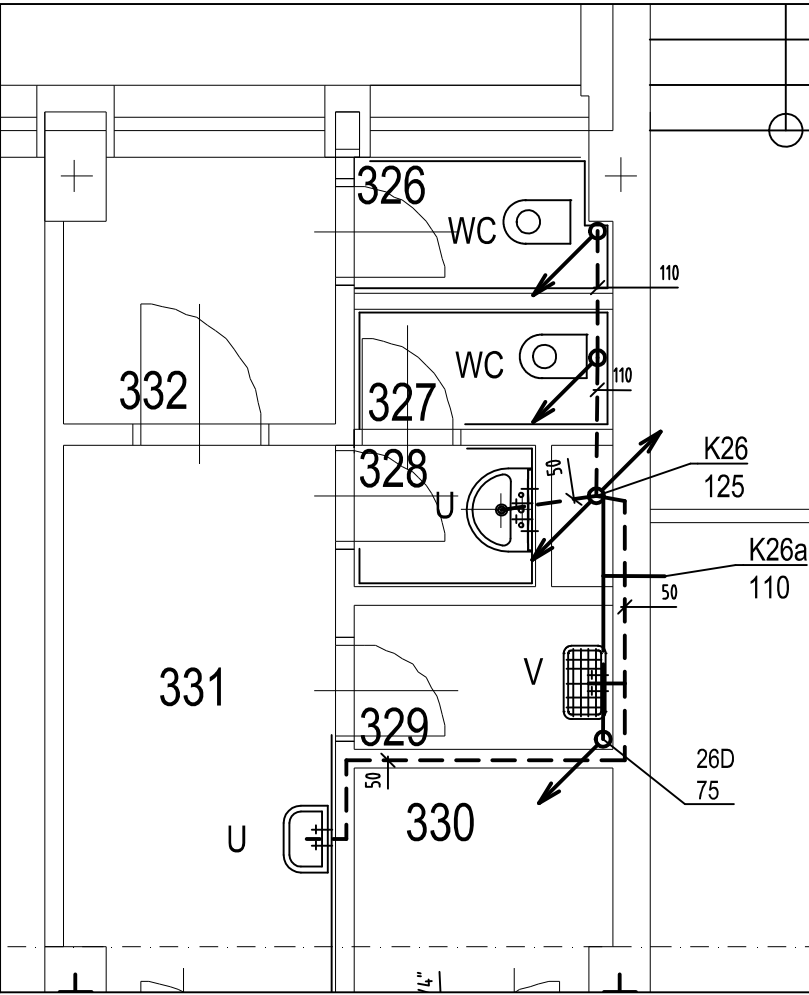


BLOK SOCIÁLEK - VODOVOD

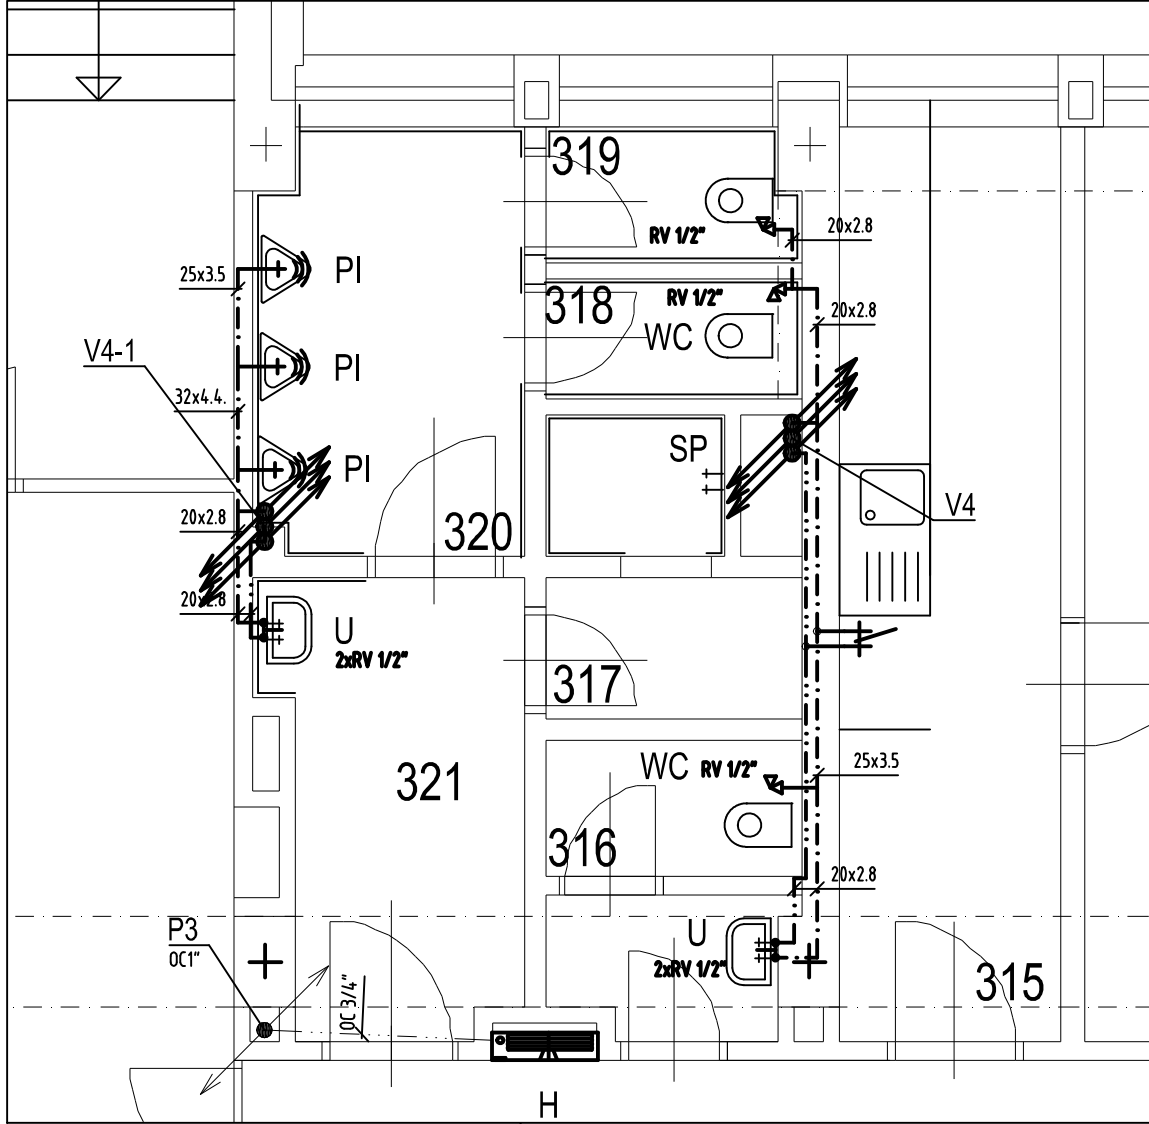

BLOK SOCIÁLEK - KANALIZACE

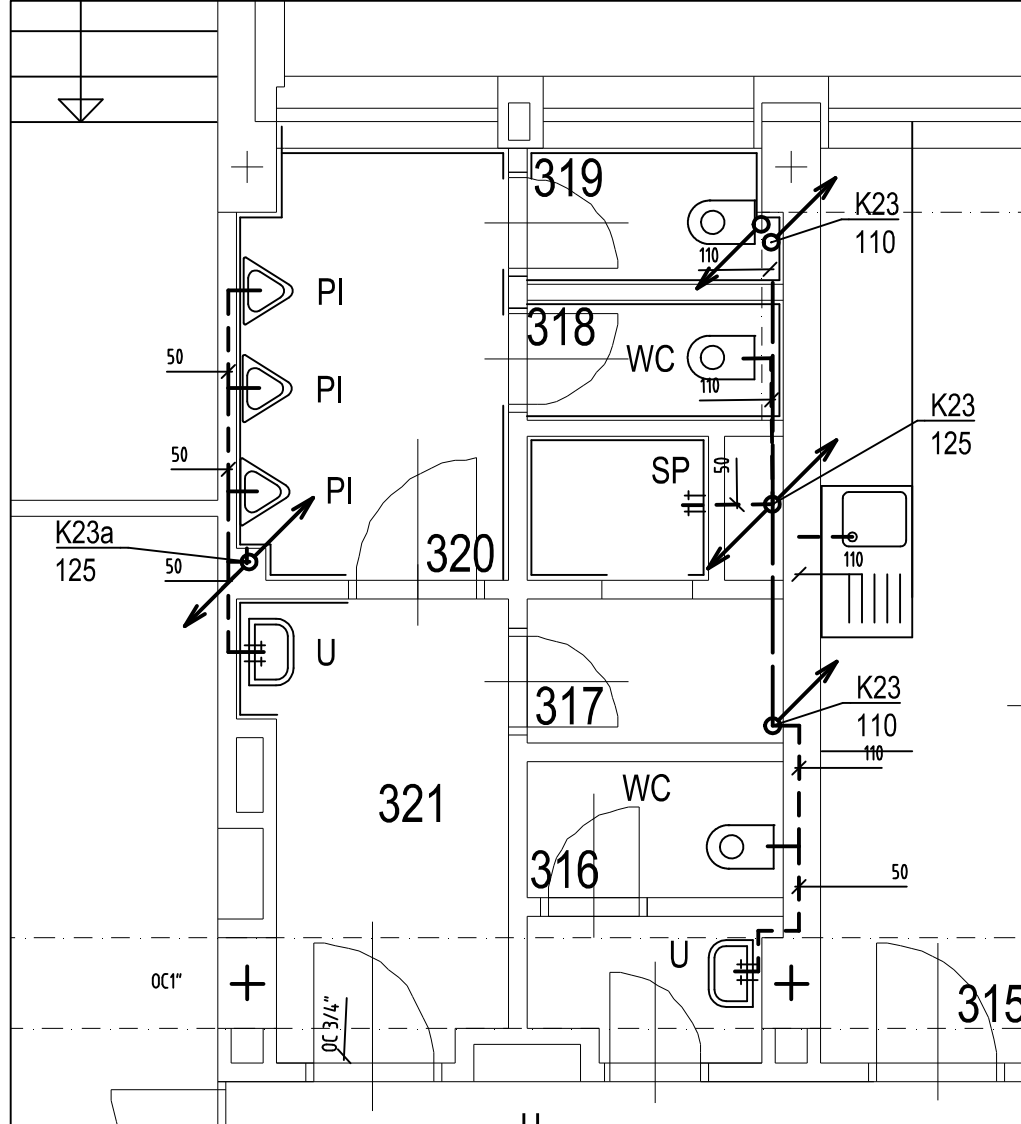

2. PODLAŽÍ

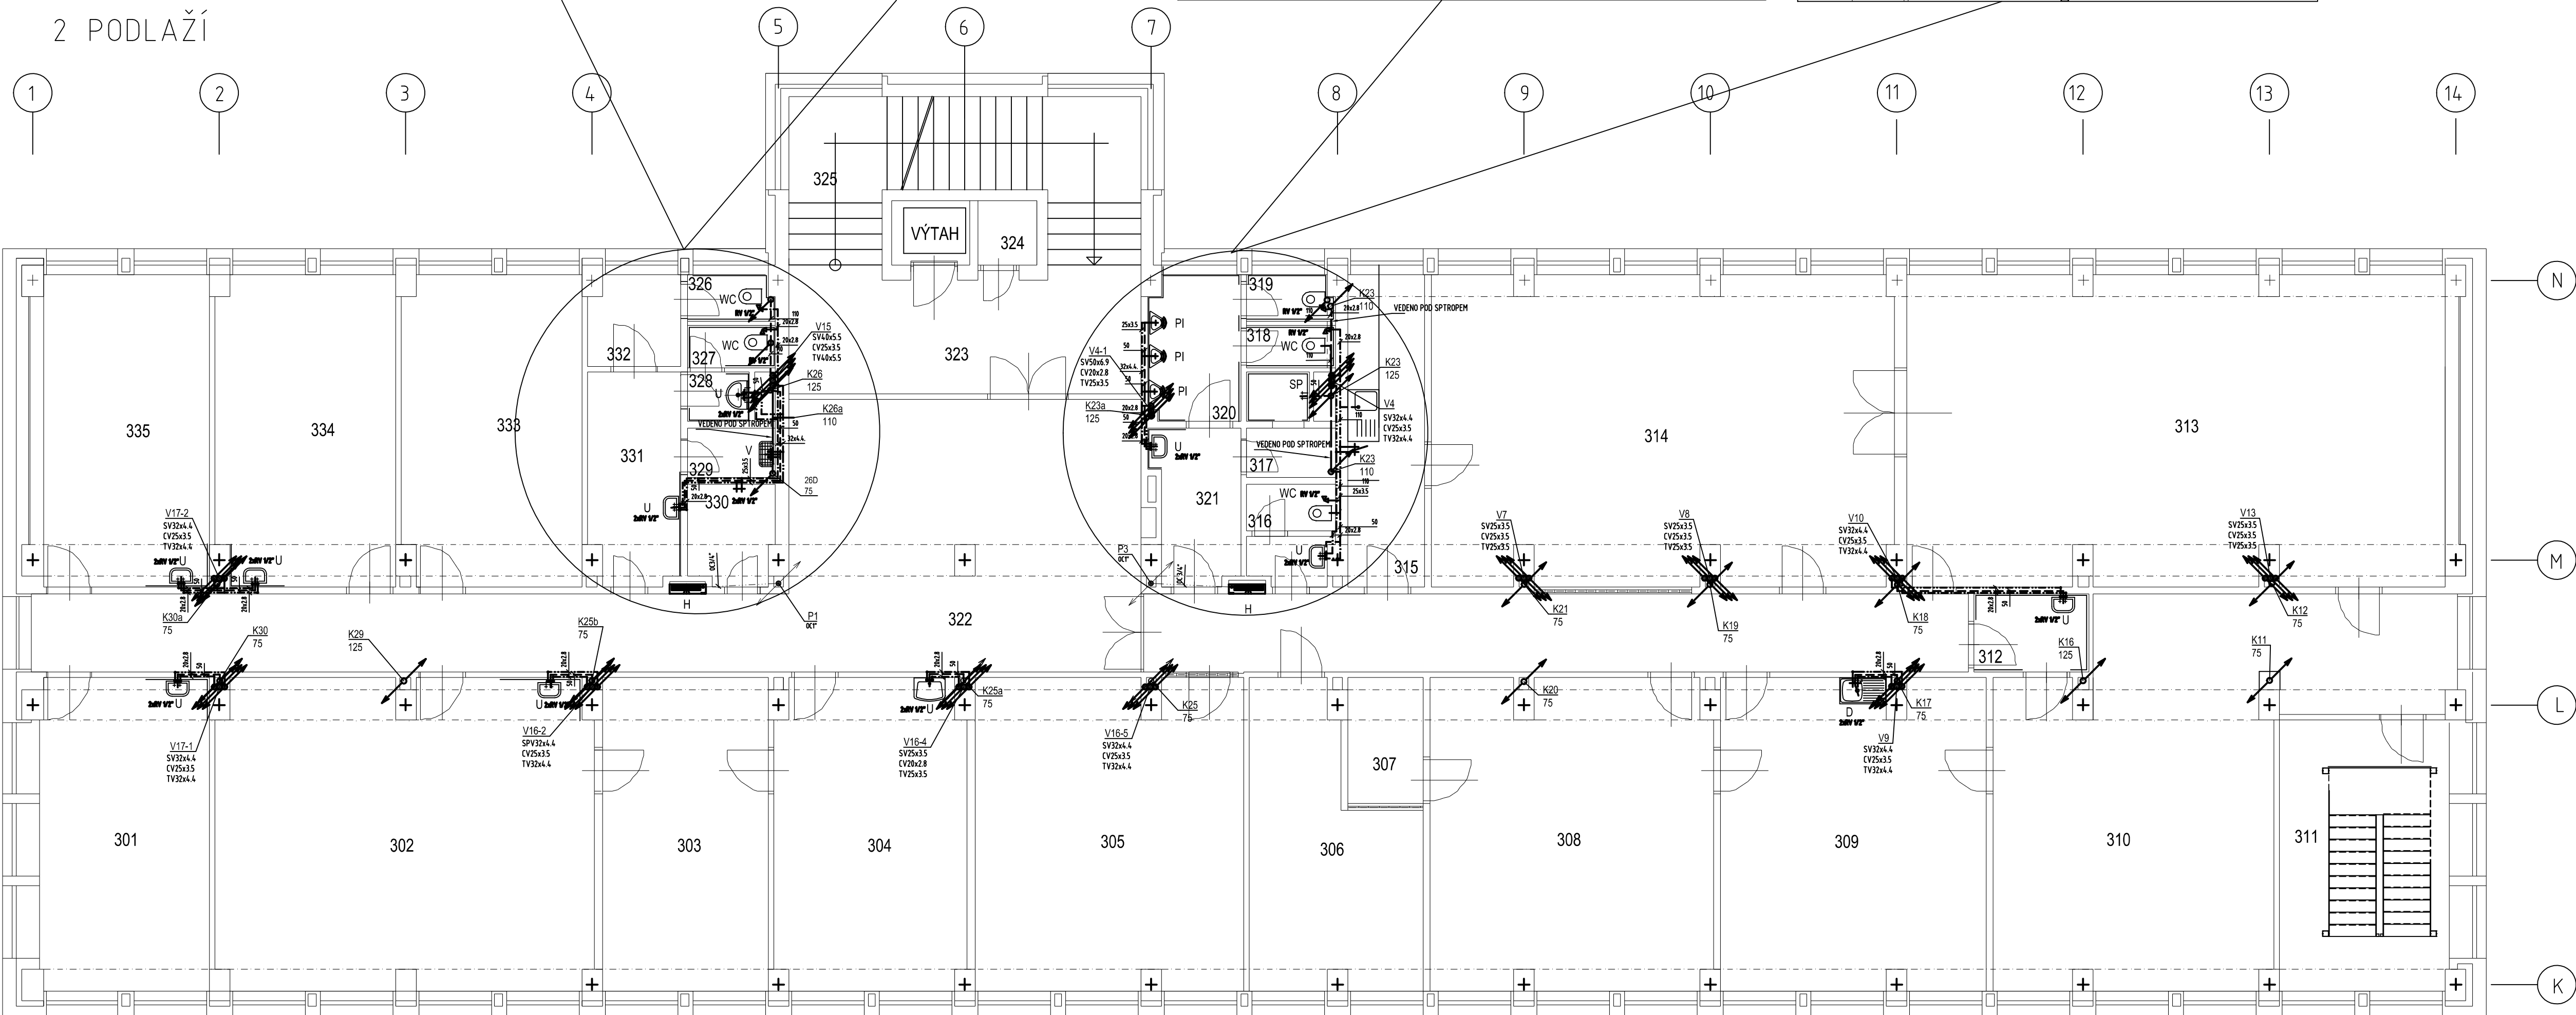

ROZPIS MÍSTNOSPŤÍ 2. PODLAŽÍ

ČÍSLO	NÁZEV	M2	ÚPRAVA PODLAHY	ÚPRAVA SPŤEN
301	ÚČEBNA	19,7	KOBEREC	ŠTUKOVÁ OMÍTKA
302	ÚČEBNA	43,1	KOBEREC	ŠTUKOVÁ OMÍTKA
303	ÚČEBNA	19,4	KOBEREC	ŠTUKOVÁ OMÍTKA
304	ÚČEBNA	21,9	KOBEREC	ŠTUKOVÁ OMÍTKA
305	ÚČEBNA	30,8	KOBEREC	ŠTUKOVÁ OMÍTKA
306	REGENERACE	15,9	KOBEREC	ŠTUKOVÁ OMÍTKA
307	ARCHIV	3,5	KOBEREC	ŠTUKOVÁ OMÍTKA
308	KANCELÁŘ	32,4	KOBEREC	ŠTUKOVÁ OMÍTKA
309	KANCELÁŘ	30,5	KOBEREC	ŠTUKOVÁ OMÍTKA
310	ÚČEBNA	45,8	KOBEREC	ŠTUKOVÁ OMÍTKA
311	ÚNIKOVÉ SPCHODÍSTĚ	17,0	BETON	ŠTUKOVÁ OMÍTKA
312	UMÝVÁRNA	3,3	DLAŽBA	ŠTUKOVÁ OMÍTKA+OBKLAD
313	ÚČEBNA	61,6	KOBEREC	ŠTUKOVÁ OMÍTKA
314	ZASPEDACÍ MÍSTNOSPŤ	52,9	KOBEREC	ŠTUKOVÁ OMÍTKA
315	KUCHYŇKA	8,7	KOBEREC	ŠTUKOVÁ OMÍTKA
316	ÚKLIDOVÁ MÍSTNOSPŤ	3,2	KOBEREC	ŠTUKOVÁ OMÍTKA
317	SPPRCHA	2,8	KOBEREC	ŠTUKOVÁ OMÍTKA
318	WC	1,4	DLAŽBA	ŠTUKOVÁ OMÍTKA+OBKLAD
319	WC	1,5	DLAŽBA	ŠTUKOVÁ OMÍTKA+OBKLAD
320	WC MUŽÍ	5,0	DLAŽBA	ŠTUKOVÁ OMÍTKA+OBKLAD
321	UMÝVÁRNA	4,8	DLAŽBA	OBKLAD
322	CHODBA	81,6	DLAŽBA	ŠTUKOVÁ OMÍTKA
323	CHODBA	16,0	DLAŽBA	ŠTUKOVÁ OMÍTKA+OBKLAD
324	ROZVODNA	1,4	NEPŘÍSPŤUPNO	NEPŘÍSPŤUPNO
325	SPCHODÍSTĚ	17,5	DLAŽBA	ŠTUKOVÁ OMÍTKA+OBKLAD
326	WC	1,5	DLAŽBA	ŠTUKOVÁ OMÍTKA+OBKLAD
327	WC	1,3	DLAŽBA	ŠTUKOVÁ OMÍTKA+OBKLAD
328	SPPRCHA	2,7	DLAŽBA	ŠTUKOVÁ OMÍTKA+OBKLAD
329	ÚKLIDOVÁ MÍSTNOSPŤ	1,6	DLAŽBA	ŠTUKOVÁ OMÍTKA+OBKLAD
330	ÚKLIDOVÁ MÍSTNOSPŤ	3,2	DLAŽBA	ŠTUKOVÁ OMÍTKA+OBKLAD
331	UMÝVÁRNA	7,1	DLAŽBA	ŠTUKOVÁ OMÍTKA+OBKLAD
332	ÚKLIDOVÁ MÍSTNOSPŤ	3,1	DLAŽBA	ŠTUKOVÁ OMÍTKA+OBKLAD
333	ÚČEBNA	20,7	KOBEREC	ŠTUKOVÁ OMÍTKA
434	ÚČEBNA	20,7	KOBEREC	ŠTUKOVÁ OMÍTKA
435	ÚČEBNA	19,3	KOBEREC	ŠTUKOVÁ OMÍTKA

Vedoucí projektu
Ing. Hana Hermová

Zodpov. projektant
Ing. H. Hermová

vypracoval
Ing. H. Hermová

Investor : Město Česká Lípa
Náměstí T. G. M. č.p. 1, 470 36 Česká Lípa

Stavební úpravy ZTI v budově ZUŠ Česká Lípa
Arbesova 411/2

Datum
03/2018

Stupeň
DPS

Zak.č.
008/2018

Výkres
D1.4.1 -Zdravotně technické instalace

Měříto výkresu
1:50

Č.výkresu
Paré

Ing. Hana Hermová

tel:604 531 808

h.hermova@gmail.com

Ladova 192, 460 14 Liberec XVII

IČO: 88504816

Půdorys 3.NP

04