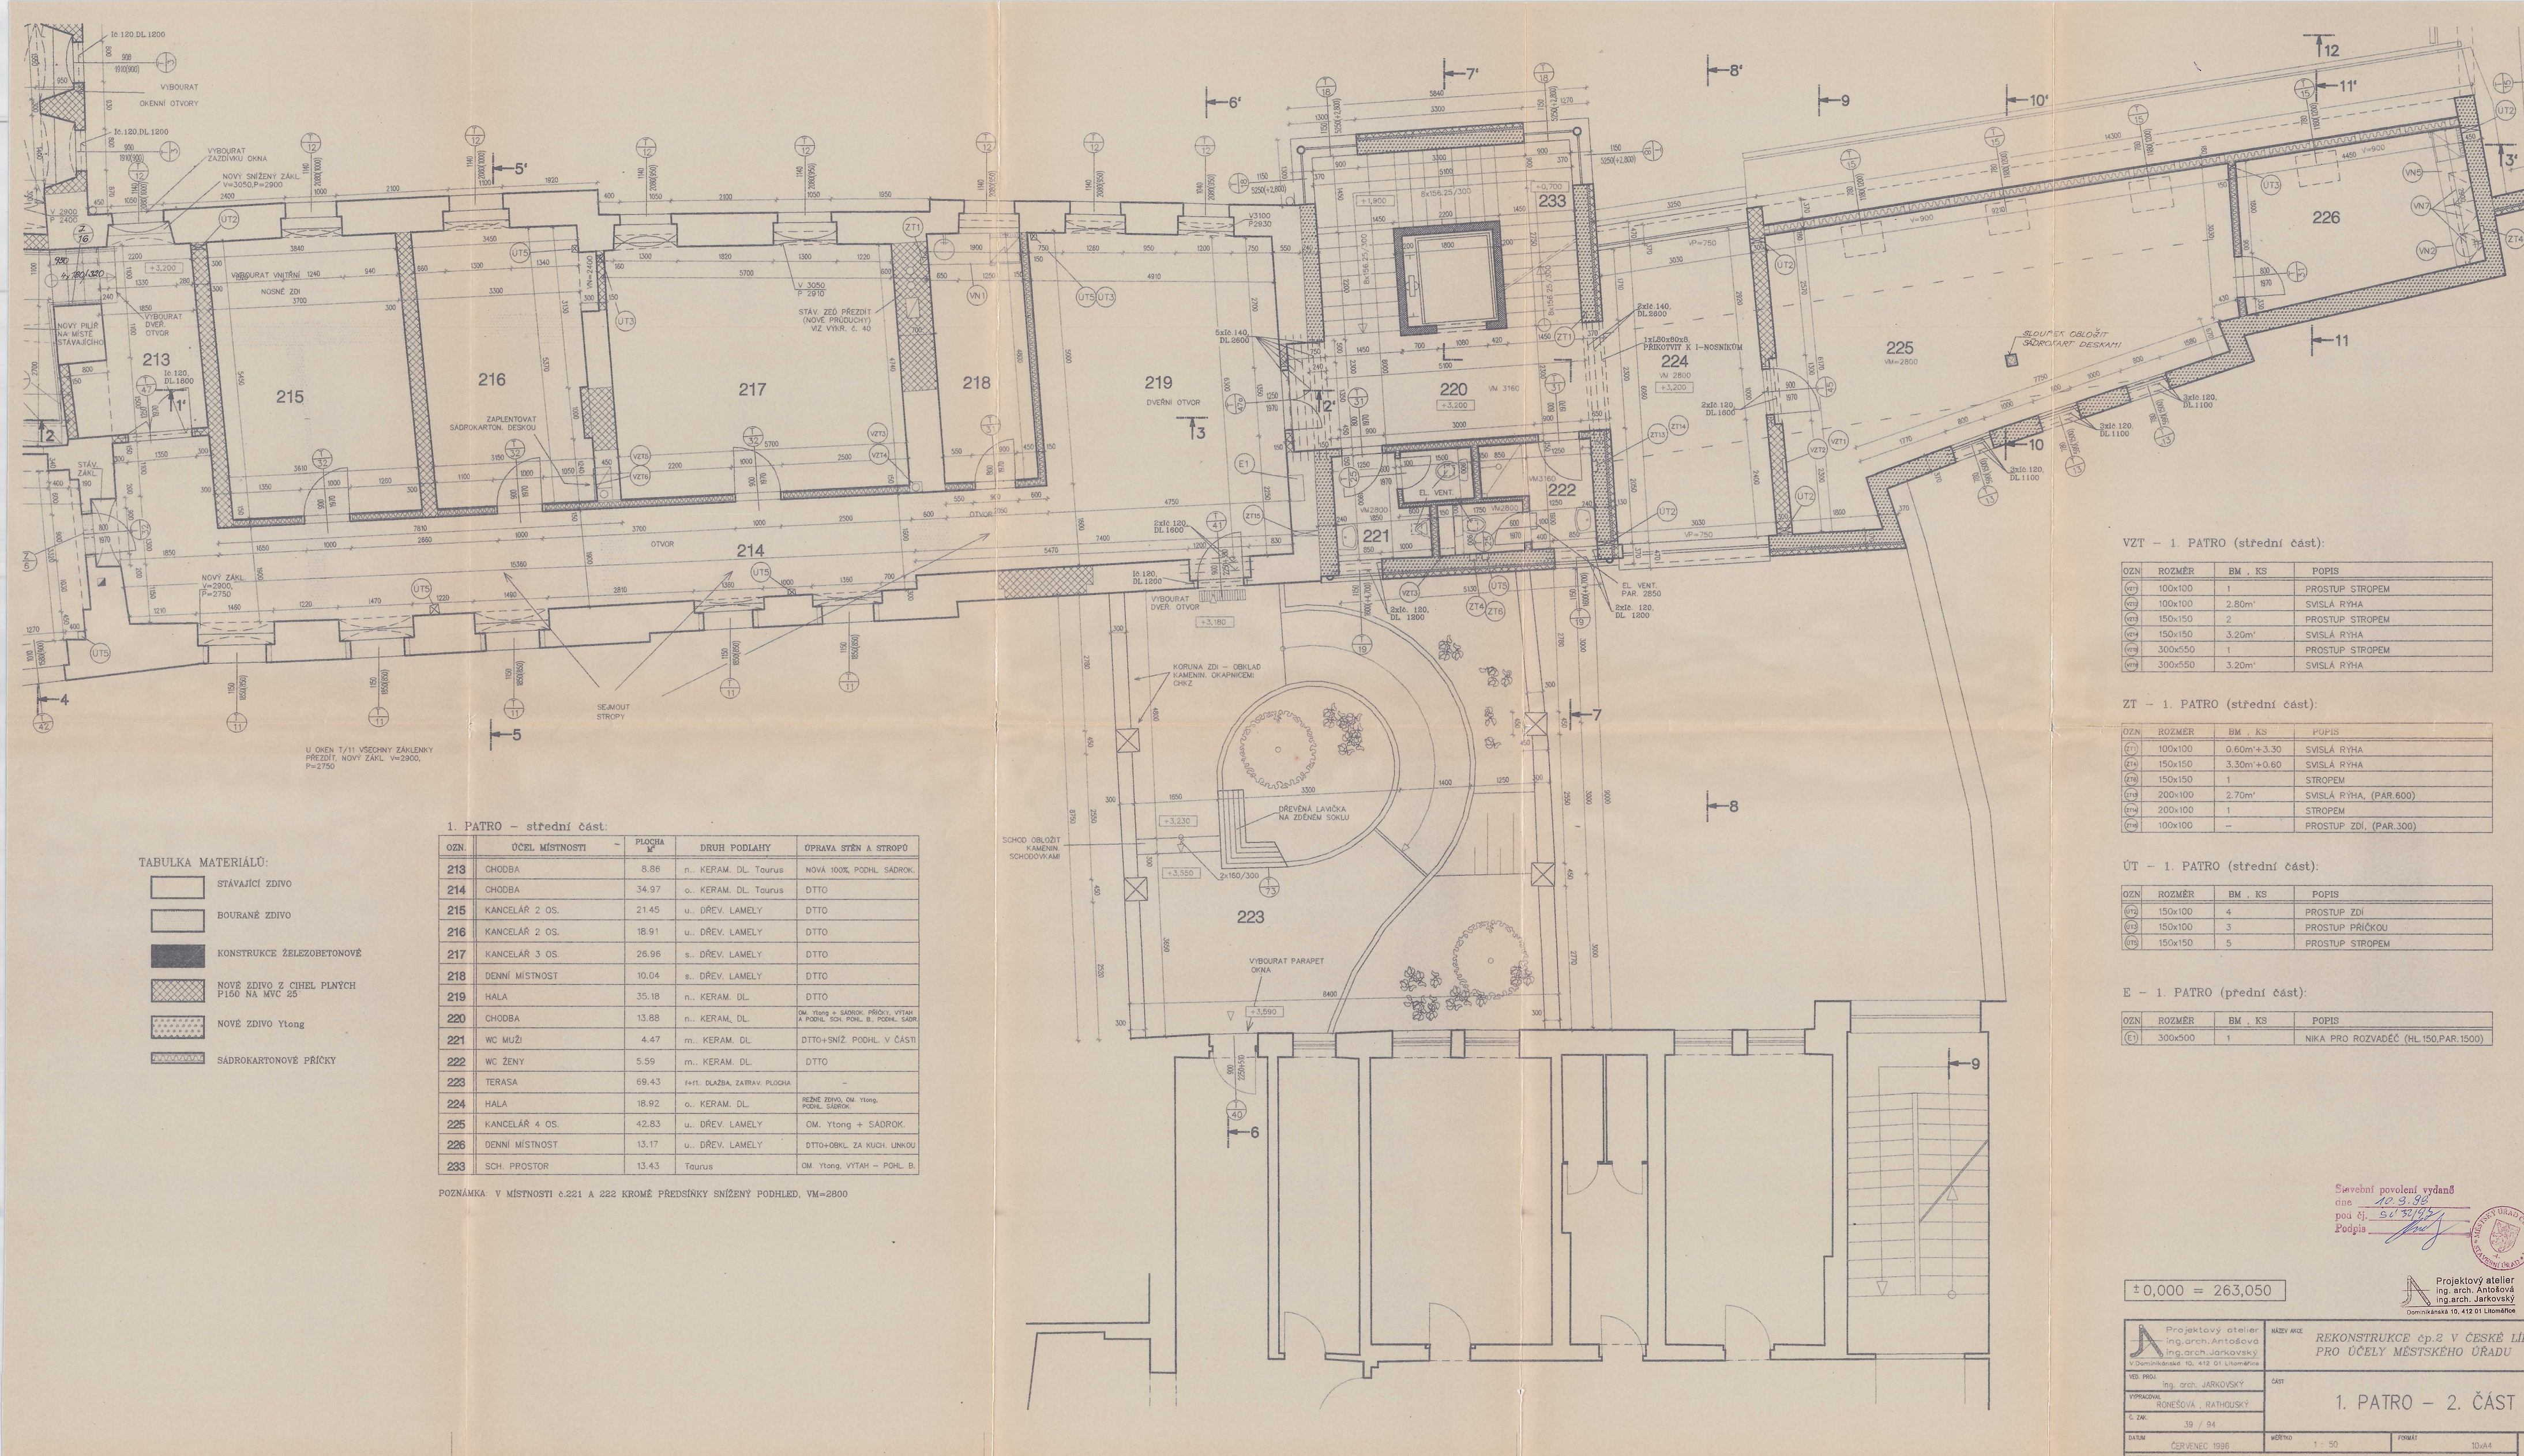

TABULKA MATERIÁLŮ:

- STÁVAJÍCÍ ZDIVO
- BOURANÉ ZDIVO
- KONSTRUKCE ŽELEZOBETONOVÉ
- NOVÉ ZDIVO Z CIHEL PLNÝCH P150 NA MVC 25
- NOVÉ ZDIVO Ytong
- SÁDROKARTONOVÉ PŘÍČKY

1. PATRO – střední část:

OZN.	ÚČEL MÍSTNOSTI	PLOCHA m²	DRUH PODLAHY	ÚPRAVA STĚN A STROPŮ
213	CHODBA	8.86	n.. KERAM. DL. Taurus	NOVÁ 100% PODHL. SÁDROK.
214	CHODBA	34.97	o.. KERAM. DL. Taurus	DTTO
215	KANCELÁŘ 2 OS.	21.45	u.. DŘEV. LAMELY	DTTO
216	KANCELÁŘ 2 OS.	18.91	u.. DŘEV. LAMELY	DTTO
217	KANCELÁŘ 3 OS.	26.96	s.. DŘEV. LAMELY	DTTO
218	DENNÍ MÍSTNOST	10.04	s.. DŘEV. LAMELY	DTTO
219	HALA	35.18	n.. KERAM. DL.	DTTO
220	CHODBA	13.88	n.. KERAM. DL.	OM. Ytong + SÁDROK. PŘÍČKY, VÝTAH A PODHL. SCH. PROL. B.. PODHL. SÁDR.
221	WC MUŽI	4.47	m.. KERAM. DL.	DTTO+SNÍŽ. PODHL. V ČÁSTI
222	WC ŽENY	5.59	m.. KERAM. DL.	DTTO
223	TERASA	69.43	ř+ří. DLAŽBA, ZATRAV. PLOCHA	–
224	HALA	18.92	o.. KERAM. DL.	REZNÉ ZDIVO, OM. Ytong, PODHL. SÁDROK.
225	KANCELÁŘ 4 OS.	42.83	u.. DŘEV. LAMELY	OM. Ytong + SÁDROK.
226	DENNÍ MÍSTNOST	13.17	u.. DŘEV. LAMELY	DTTO+OBKL. ZA KUCH. LINKOU
233	SCH. PROSTOR	13.43	Taurus	OM. Ytong, VÝTAH – PODHL. B.

POZNÁMKA: V MÍSTNOSTI č.221 A 222 KROMĚ PŘEDSÍŇKY SNÍŽENÝ PODHLED, VM=2800

VZT – 1. PATRO (střední část):

OZN	ROZMĚR	BM , KS	POPIS
VZT1	100x100	1	PROSTUP STROPEM
VZT2	100x100	2.80m'	SVISLÁ RÝHA
VZT3	150x150	2	PROSTUP STROPEM
VZT4	150x150	3.20m'	SVISLÁ RÝHA
VZT5	300x550	1	PROSTUP STROPEM
VZT6	300x550	3.20m'	SVISLÁ RÝHA

ZT – 1. PATRO (střední část):

OZN	ROZMĚR	BM , KS	POPIS
ZT1	100x100	0.60m'+3.30	SVISLÁ RÝHA
ZT4	150x150	3.30m'+0.60	SVISLÁ RÝHA
ZT6	150x150	1	STROPEM
ZT13	200x100	2.70m'	SVISLÁ RÝHA, (PAR.600)
ZT14	200x100	1	STROPEM
ZT15	100x100	–	PROSTUP ZDÍ, (PAR.300)

ÚT – 1. PATRO (střední část):

OZN	ROZMĚR	BM , KS	POPIS
ÚT2	150x100	4	PROSTUP ZDÍ
ÚT3	150x100	3	PROSTUP PŘÍČKOU
ÚT5	150x150	5	PROSTUP STROPEM

E – 1. PATRO (přední část):

OZN	ROZMĚR	BM , KS	POPIS
E1	300x500	1	NIKA PRO ROZVAĎĚČ (HL.150,PAR.1500)

Stavební povolení vydané dne 10.9.96 pod čj. SÚ 33/95
Podpis

±0,000 = 263,050

Projektový atelier ing. arch. Antošová ing.arch. Jarkovský
Dominikánská 10, 412 01 Litoměřice

4

Projektový atelier ing.arch.Antošová ing.arch.Jarkovský V Dominikánské 10, 412 01 Litoměřice	NÁZEV AKCE	REKONSTRUKCE čp.2 V ČESKÉ LÍPĚ PRO ÚČELY MĚSTSKÉHO ÚŘADU
VED. PROJ. ing. arch. JARKOVSKÝ	ČÁST	1. PATRO – 2. ČÁST
VYPRACOVAL RONEŠOVÁ , RATHOUSKÝ		
Č. ZAK. 39 / 94		
DATUM ČERVENEC 1996	MĚŘÍTKO 1 : 50	FORMÁT 10xA4
INVESTOR MĚSTO ČESKÁ LÍPA		Č. V 11