

OZN.	ÚČEL MÍSTNOSTI	PLOCHA	DRUH PODLAHY	ÚPRAVA STĚN A STROPŮ
005	STROJOVNA VÝTAHU	3,53	h. STĚRKA Unifit P	NOVÁ OMÍTKA VÁP. ŠTUK. POČEK. SCH. POHLED. BET.
006	SKLAD	6,57	h. STĚRKA Unifit P	DTTO
007	CHODBA	15,87	b1. KER. DL. Pegas	DTTO
008	SKLAD ODPADKŮ	35,42	h. STĚRKA	NOVÁ OMÍTKA VÁP. ŠTUK. POČEK. SCH. POHLED. BET.
009	DVŮR	47,07	g. BETON. DL.	NOVÁ OMÍTKA VÁP. ŠTUK. POČEK. SCH. POHLED. BET.
010	SKLAD	13,16	h. STĚRKA Unifit P	OMÍTKA VÁP. ŠTUK. POČEK. SCH. POHLED. BET.
011	SKLAD	4,91	h. STĚRKA Unifit P	DTTO
012	SCH. PROSTOR	14,18	Tourne - SCH. TVAROVKY	PODHL. SCH. POHLED. BET.

005 - VE STROJOVNÉ VÝTAHU PŘEVÉST STĚRKU NA STĚNÁCH 200MM NAD ÚROVĚNĚNÍM PODLAHY (JAKO SOKL), PŘÍLAH DÍKEL = 800 MM
OZN.	ROZMĚR	BM	KS	POPIS
(ZT1)	100x100	3,30m	1	SVISLÁ RYHA
(ZT2)	100x100	3,30m	1	PROST. STŘEPEM
(ZT3)	150x150	3,30m	4	SVISLÁ RYHA
(ZT4)	150x150	3,30m	4	PROST. STŘEPEM
(ZT5)	200x200	3,30m	1	PROSTUP ZDÍ

VZT - SUTERÉN (střední část):

OZN.	ROZMĚR	BM	KS	POPIS
(ZT6)	100x100	3,30m	1	PROSTUP STŘEPEM

POZNÁMKA: PODLE PROJEKTU VZT VYBOURAT OTVOR PRO OSAZENÍ EL. VENTILÁTORU


E - SUTERÉN (střední část):

OZN.	ROZMĚR	BM	KS	POPIS
(E1)	310x500 HL. 80	1	NIKA PRO ROZVADĚČE (PAR. 1500)	

TABULKA MATERIÁLŮ:

- STAVAJÍCÍ ZDIVO
- BOURANÉ ZDIVO
- KONSTRUKCE ŽELEZOBETONOVÉ
- NOVÉ ZDIVO Z CIEHL PLINŤCH
- NOVÉ ZDIVO KONE
- SADROKARTONOVÉ PRÍČKY

DEKUPCE DVORNÍCH PŘÍSTAVB
-ZD, KLENBY CHELMNE
DO 1-100MM TL.

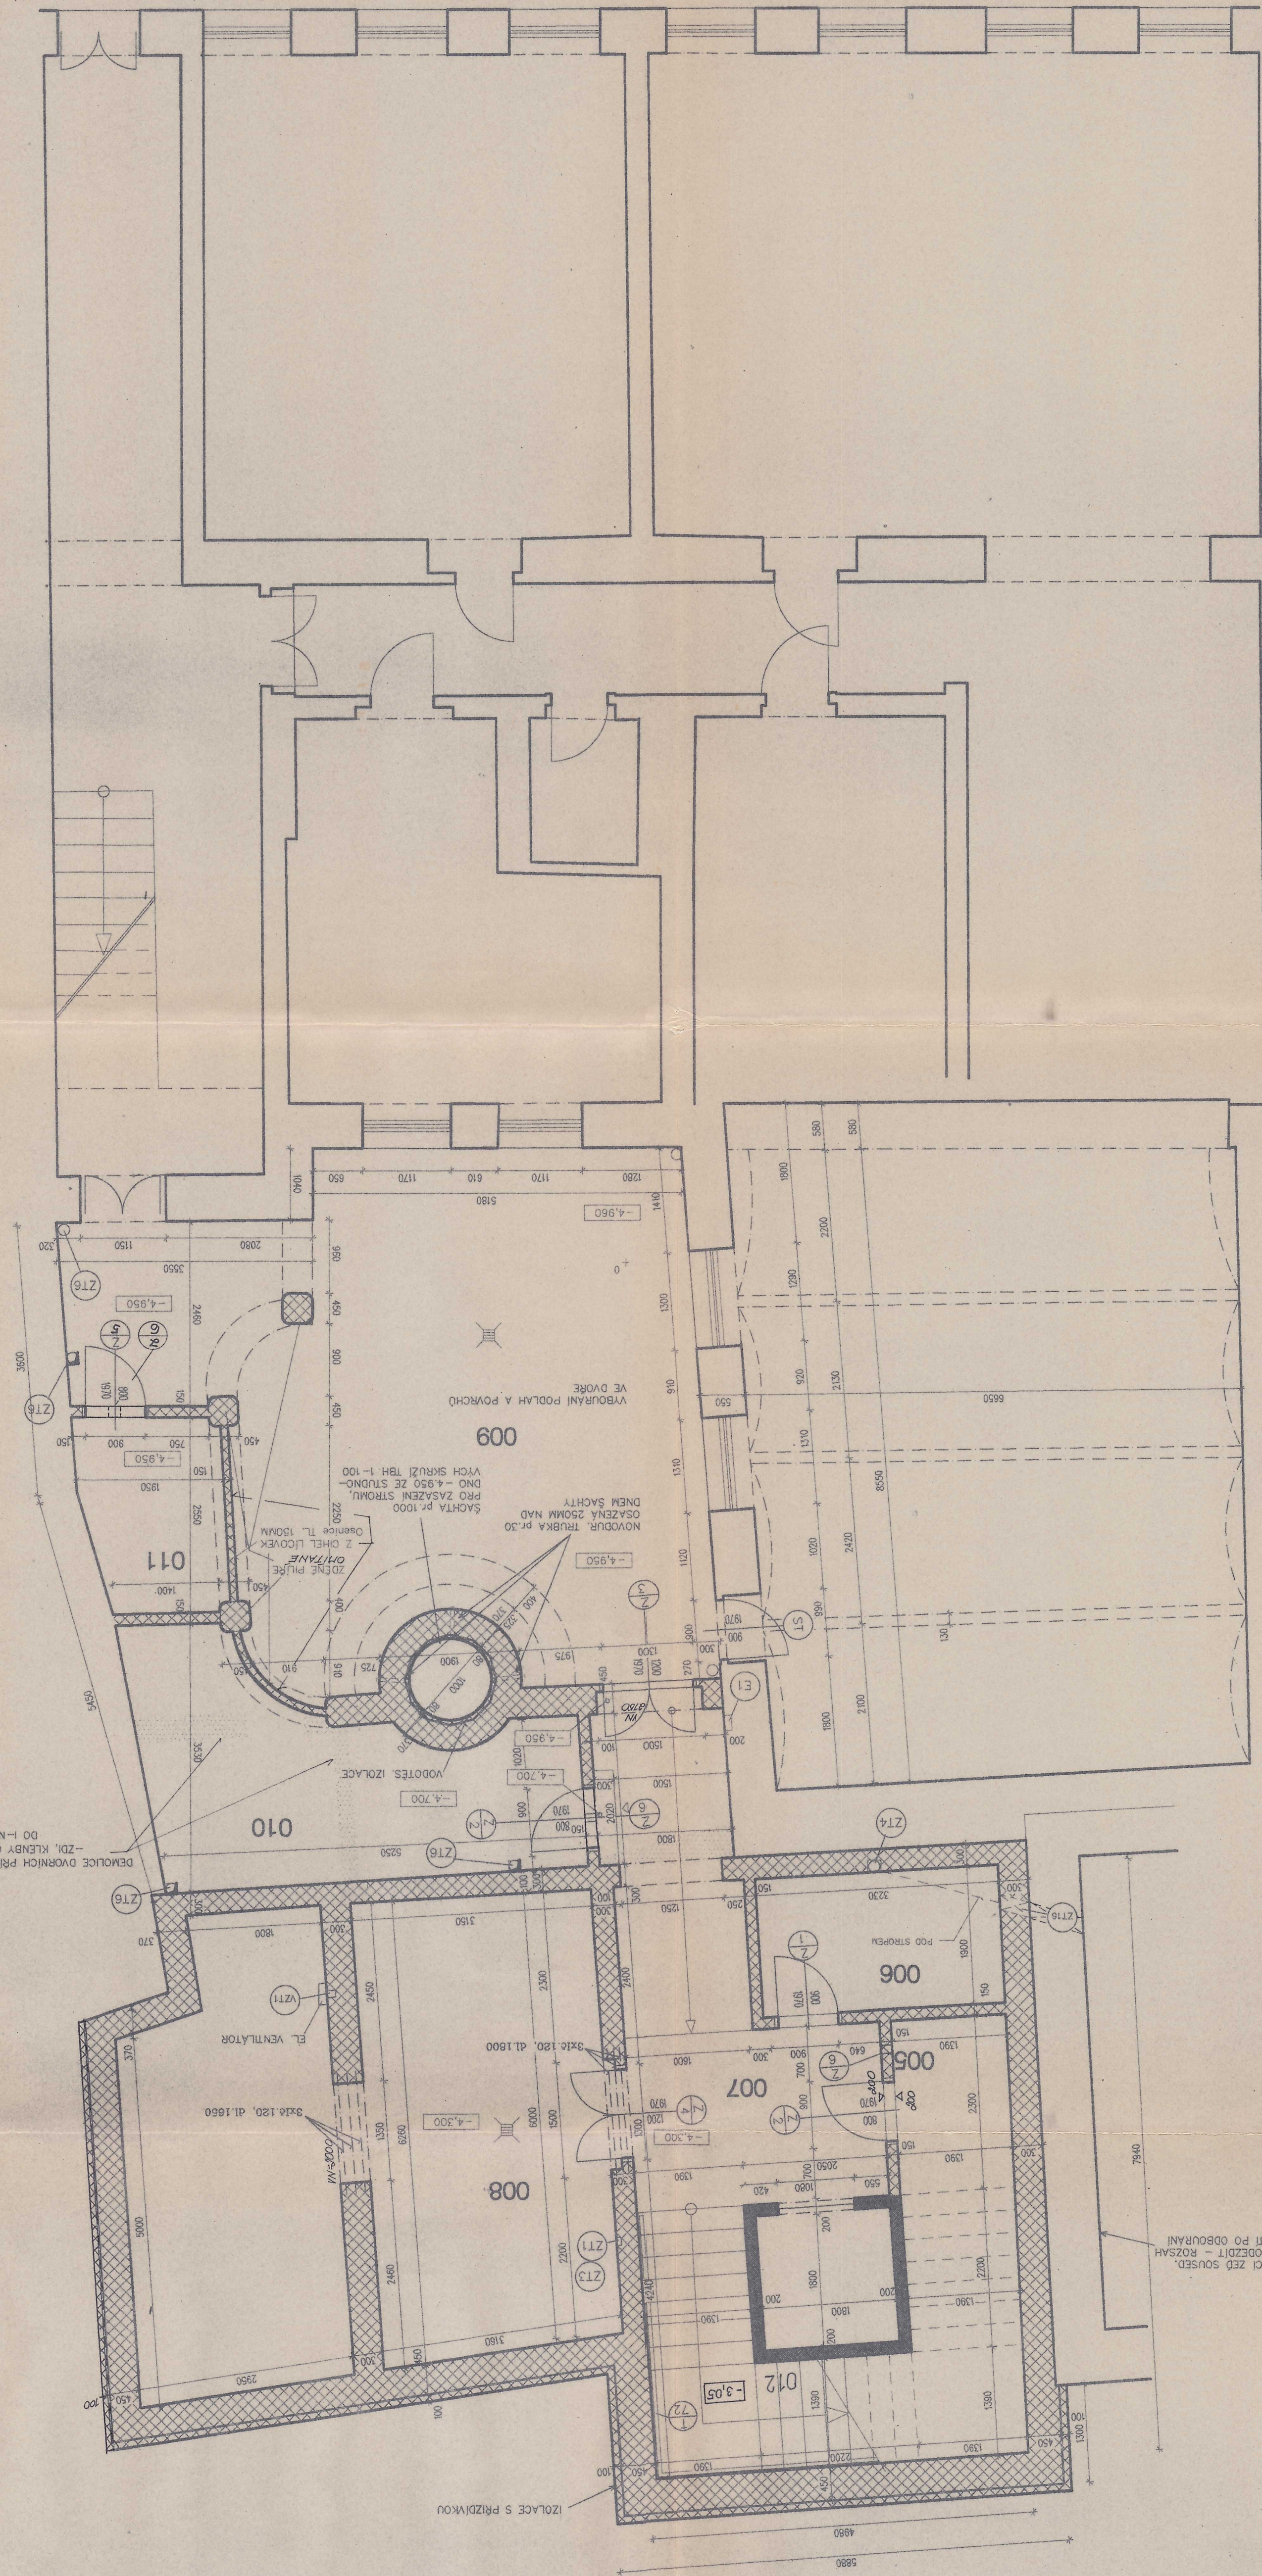

STAVAJÍCÍ ŽEĚ SOUSED
DOMU PODEZDIT - ROZSAH
SE ZJISTÍ PO ODBOURÁNÍ

±0,000 = 263,050

Stavební povolení vydáno
dne 10.9.98
pod čí. 5432/98
Podpis: [Signature]



Projektový atelier
Ing. arch. Antošová
Ing. arch. Jarkovský
V Domínka 10, 412 01 Litoměřice

MAKÉŽ MOC
REKONSTRUKCE čp. 2 V ČESKÉ LÍPĚ
PRO ÚČELY MĚSTSKÉHO ÚŘADU
Část
Ing. arch. Jarkovský
ROMŠOVÁ, JARHOUSKÝ
Č. ZNAK
39 / 94
DĚLNO
1 : 50
FORMÁT
90x44
L. V.
06