



OBJEKT A1, KUCHYNĚ-PŮDORYS  
STÁVAJÍCÍ STAV - DEMONTÁŽE

1:50

-3,600

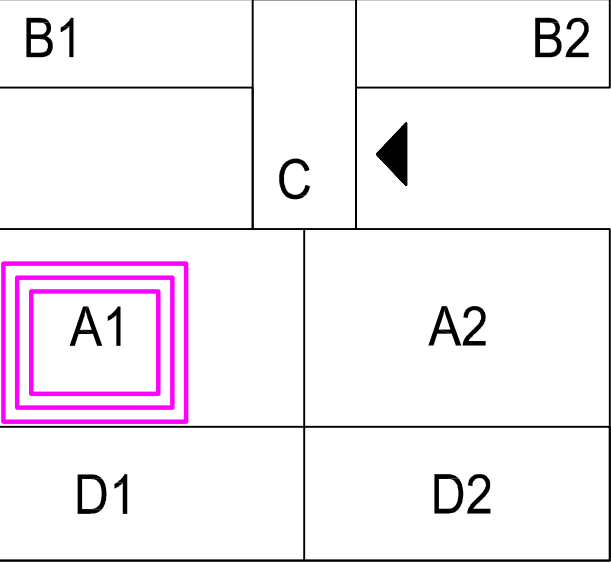

ČÍSLO MÍSTN.	NÁZEV MÍSTNOSTI
48	Sklad zeleniny
49	Hrubá příprava brambor a zeleniny
50	Prodej stravenek
51	Sklad konzerv
52	Denní sklad
53	Úklid
54	Sklad čistících prostředků
55	Umyvárna kuchyňského nádobí
56	Umyvárna stolního nádobí
57	Chodba
58	Varna

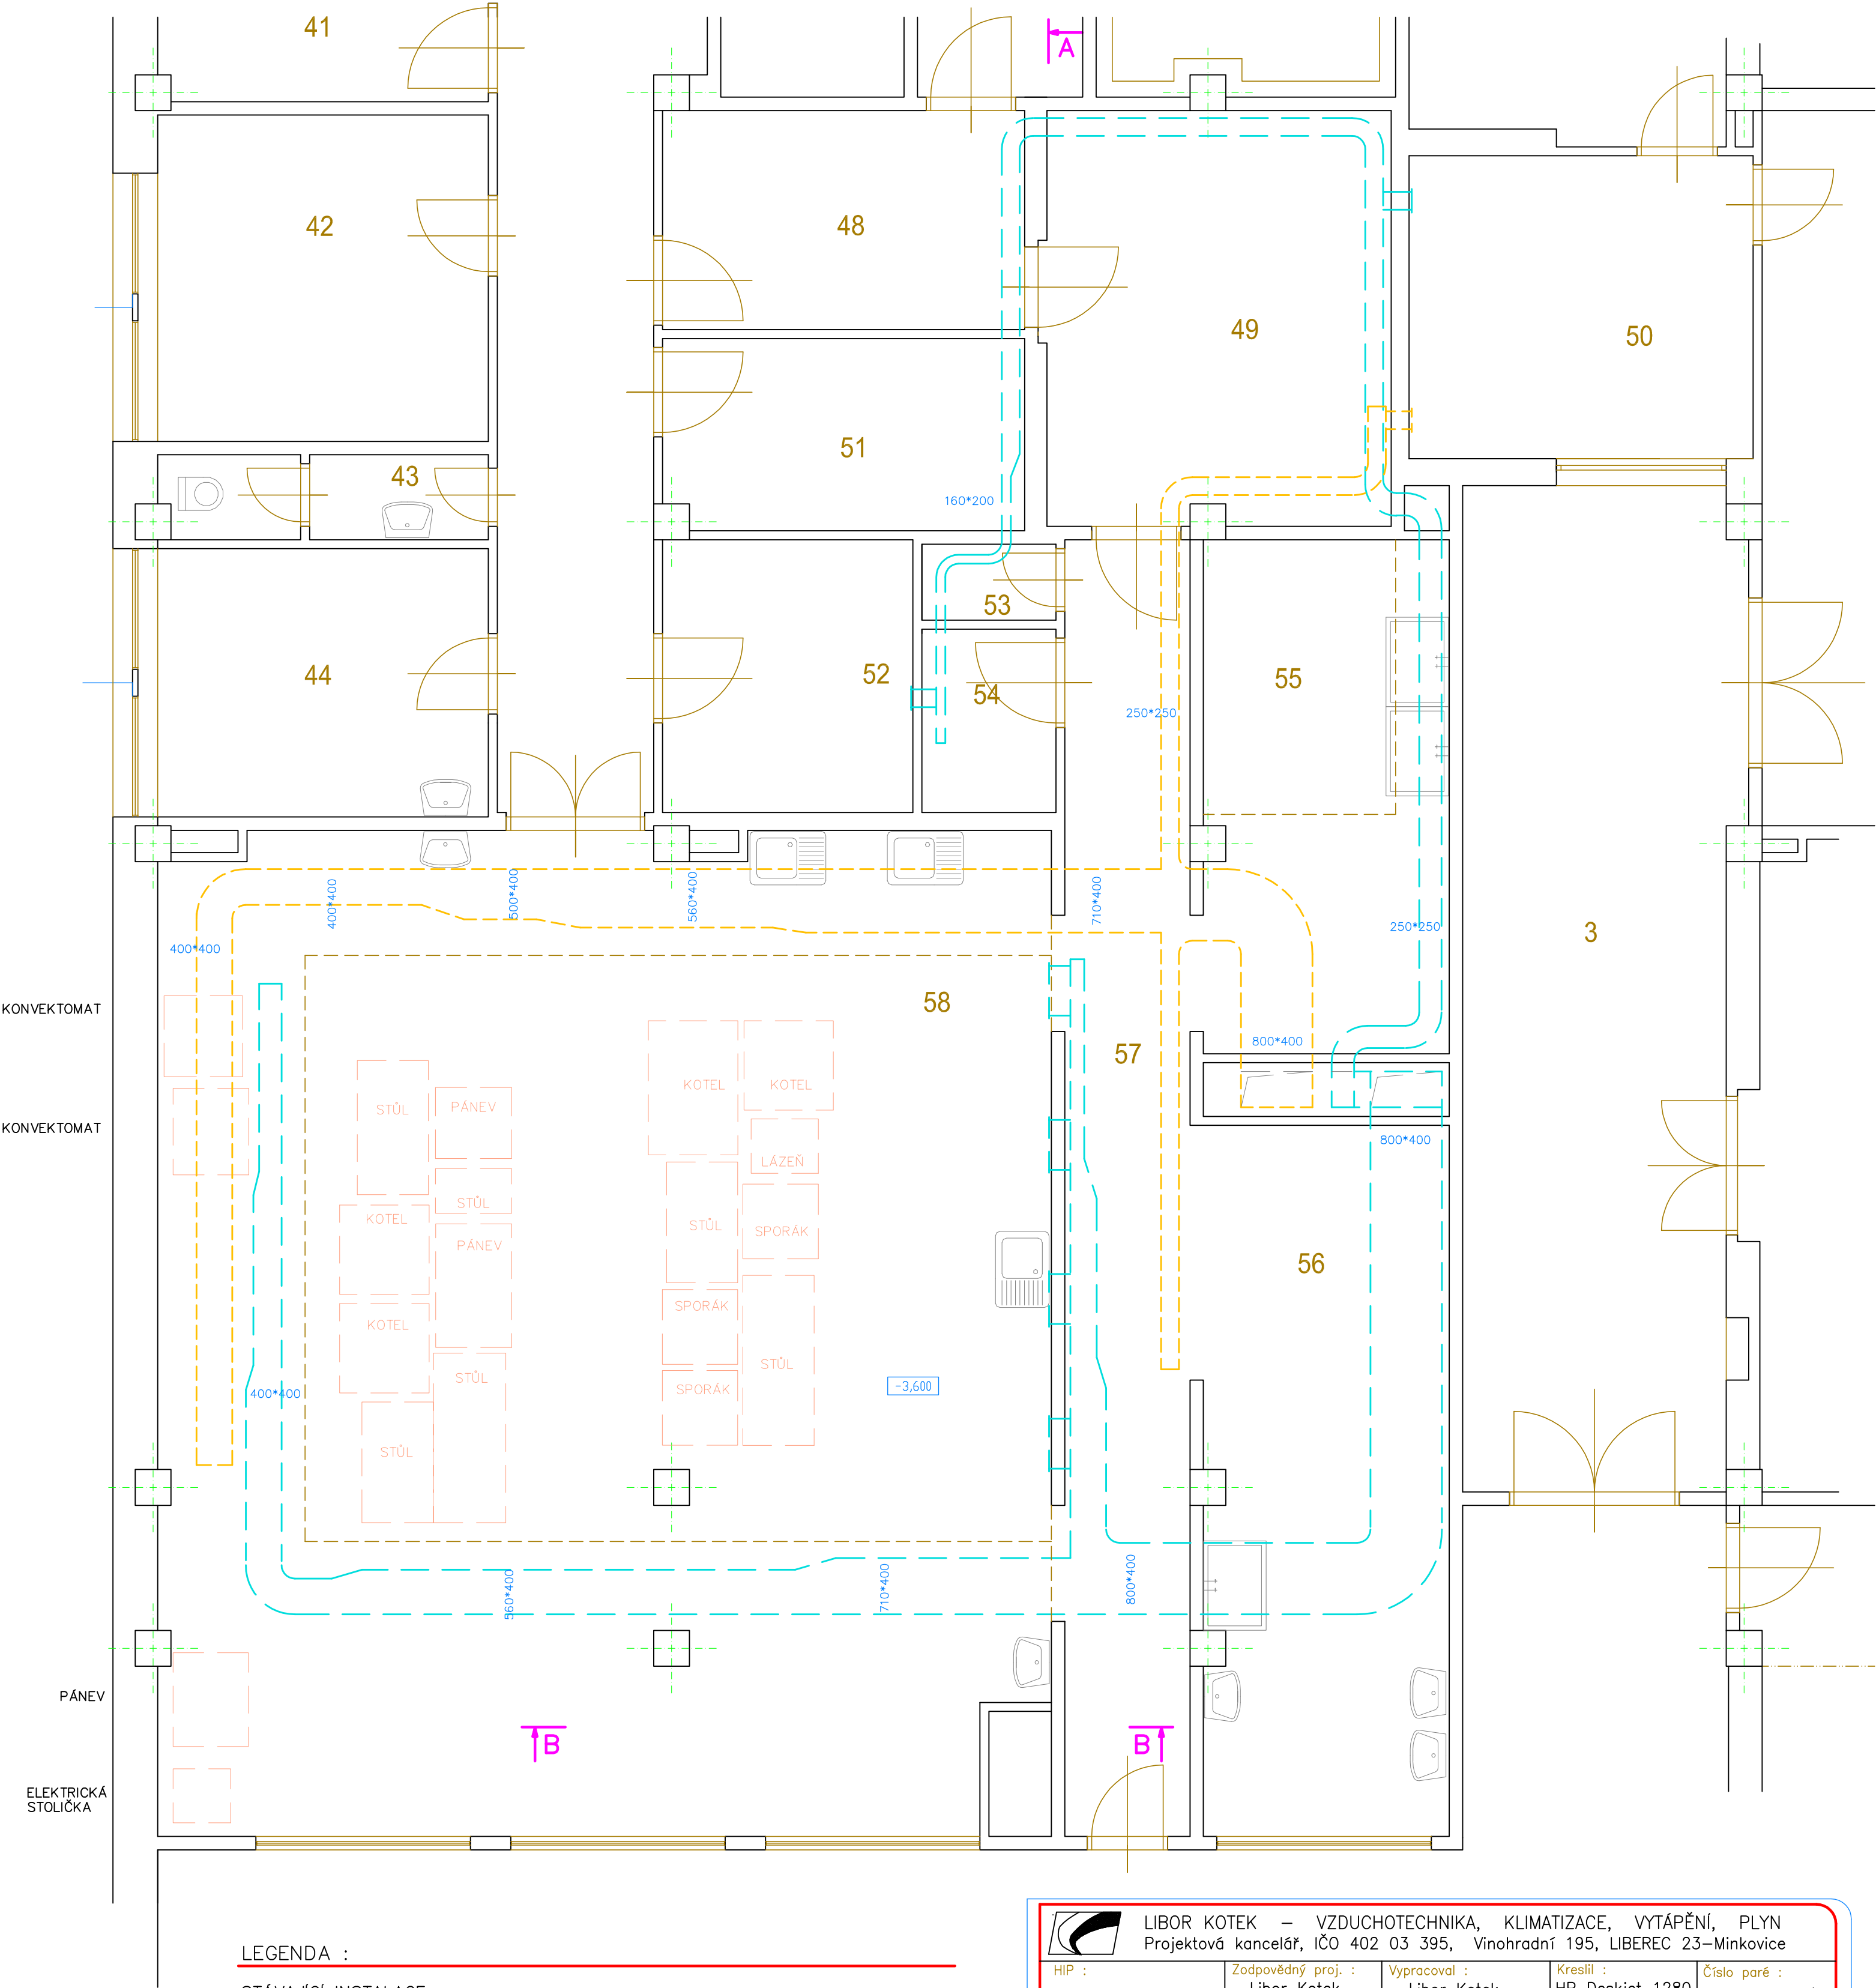

LEGENDA :

STÁVAJÍCÍ INSTALACE :

- STÁVAJÍCÍ PŘIVÁDĚNÝ UPRAVENÝ ČERSTVÝ VZDUCH Z VZT JEDNOTEK DO INTERIÉRŮ e2
- STÁVAJÍCÍ ODSÁVANÝ ODPADNÍ VZDUCH Z INTERIÉRŮ DO VZT JEDNOTEK i1

POZNÁMKA :

-VEŠKERÉ STÁVAJÍCÍ ROZVODY VZT BUDOU DEMONTOVÁNY



LIBOR KOTEK – VZDUCHOTECHNIKA, KLIMATIZACE, VYTÁPĚNÍ, PLYN  
Projektová kancelář, IČO 402 03 395, Vinohradní 195, LIBEREC 23–Minkovice

HIP :	Zodpovědný proj. :	Vypracoval :	Kreslil :	Číslo paré :
Místo :	Libor Kotek	Libor Kotek	HP Deskjet 1280	
Investor :	Česká Lípa		Datum :	
Město Česká Lípa, nám.T.G.M.1 470 36 Česká Lípa			Formát :	
Název akce : <b>REKONSTRUKCE VZT KUCHYNĚ</b>			Měřítko :	1:50
Základní škola Sever, Školní ulice 2520, Česká Lípa			Výkonová fáze :	Projekt pro provedení stavby
Část : <b>SO 01–VZDUCHOTECHNIKA</b>			Číslo zakázky :	01 03 18
OBJEKT A1, KUCHYNĚ–PŮDORYS			Číslo přílohy :	01 03 18/ 03 – VT
STÁVAJÍCÍ STAV – DEMONTÁŽE				