

OBJEKT A1, D1  
SUTERÉN 2-PŮDORYS

1:50  
-7,800


LEGENDA :

STÁVAJÍCÍ INSTALACE :

- STÁVAJÍCÍ VZT JEDNOTKY
- STÁVAJÍCÍ NÁSAVANÝ ČERSTVÝ VZDUCH Z EXTERIERU DO VZT JEDNOTEK e1
- STÁVAJÍCÍ VYFUKOVANÝ ODPADNÍ VZDUCH Z VZT JEDNOTEK DO EXTERIERU i2
- STÁVAJÍCÍ PŘIVADĚNÝ UPRAVENÝ ČERSTVÝ VZDUCH Z VZT JEDNOTEK DO INTERIERŮ e2
- STÁVAJÍCÍ ODSÁVANÝ ODPADNÍ VZDUCH Z INTERIERŮ DO VZT JEDNOTEK i1

NOVÉ INSTALACE :

- DIGESTOŘE, POŽÁRNÍ KLAPKY, VRÚSTKY, PŘÍSLUŠENSTVÍ
- PŘIVADĚNÝ UPRAVENÝ ČERSTVÝ VZDUCH Z VZT JEDNOTEK DO INTERIERŮ e2
- ODSÁVANÝ ODPADNÍ VZDUCH Z INTERIERŮ DO VZT JEDNOTEK i1

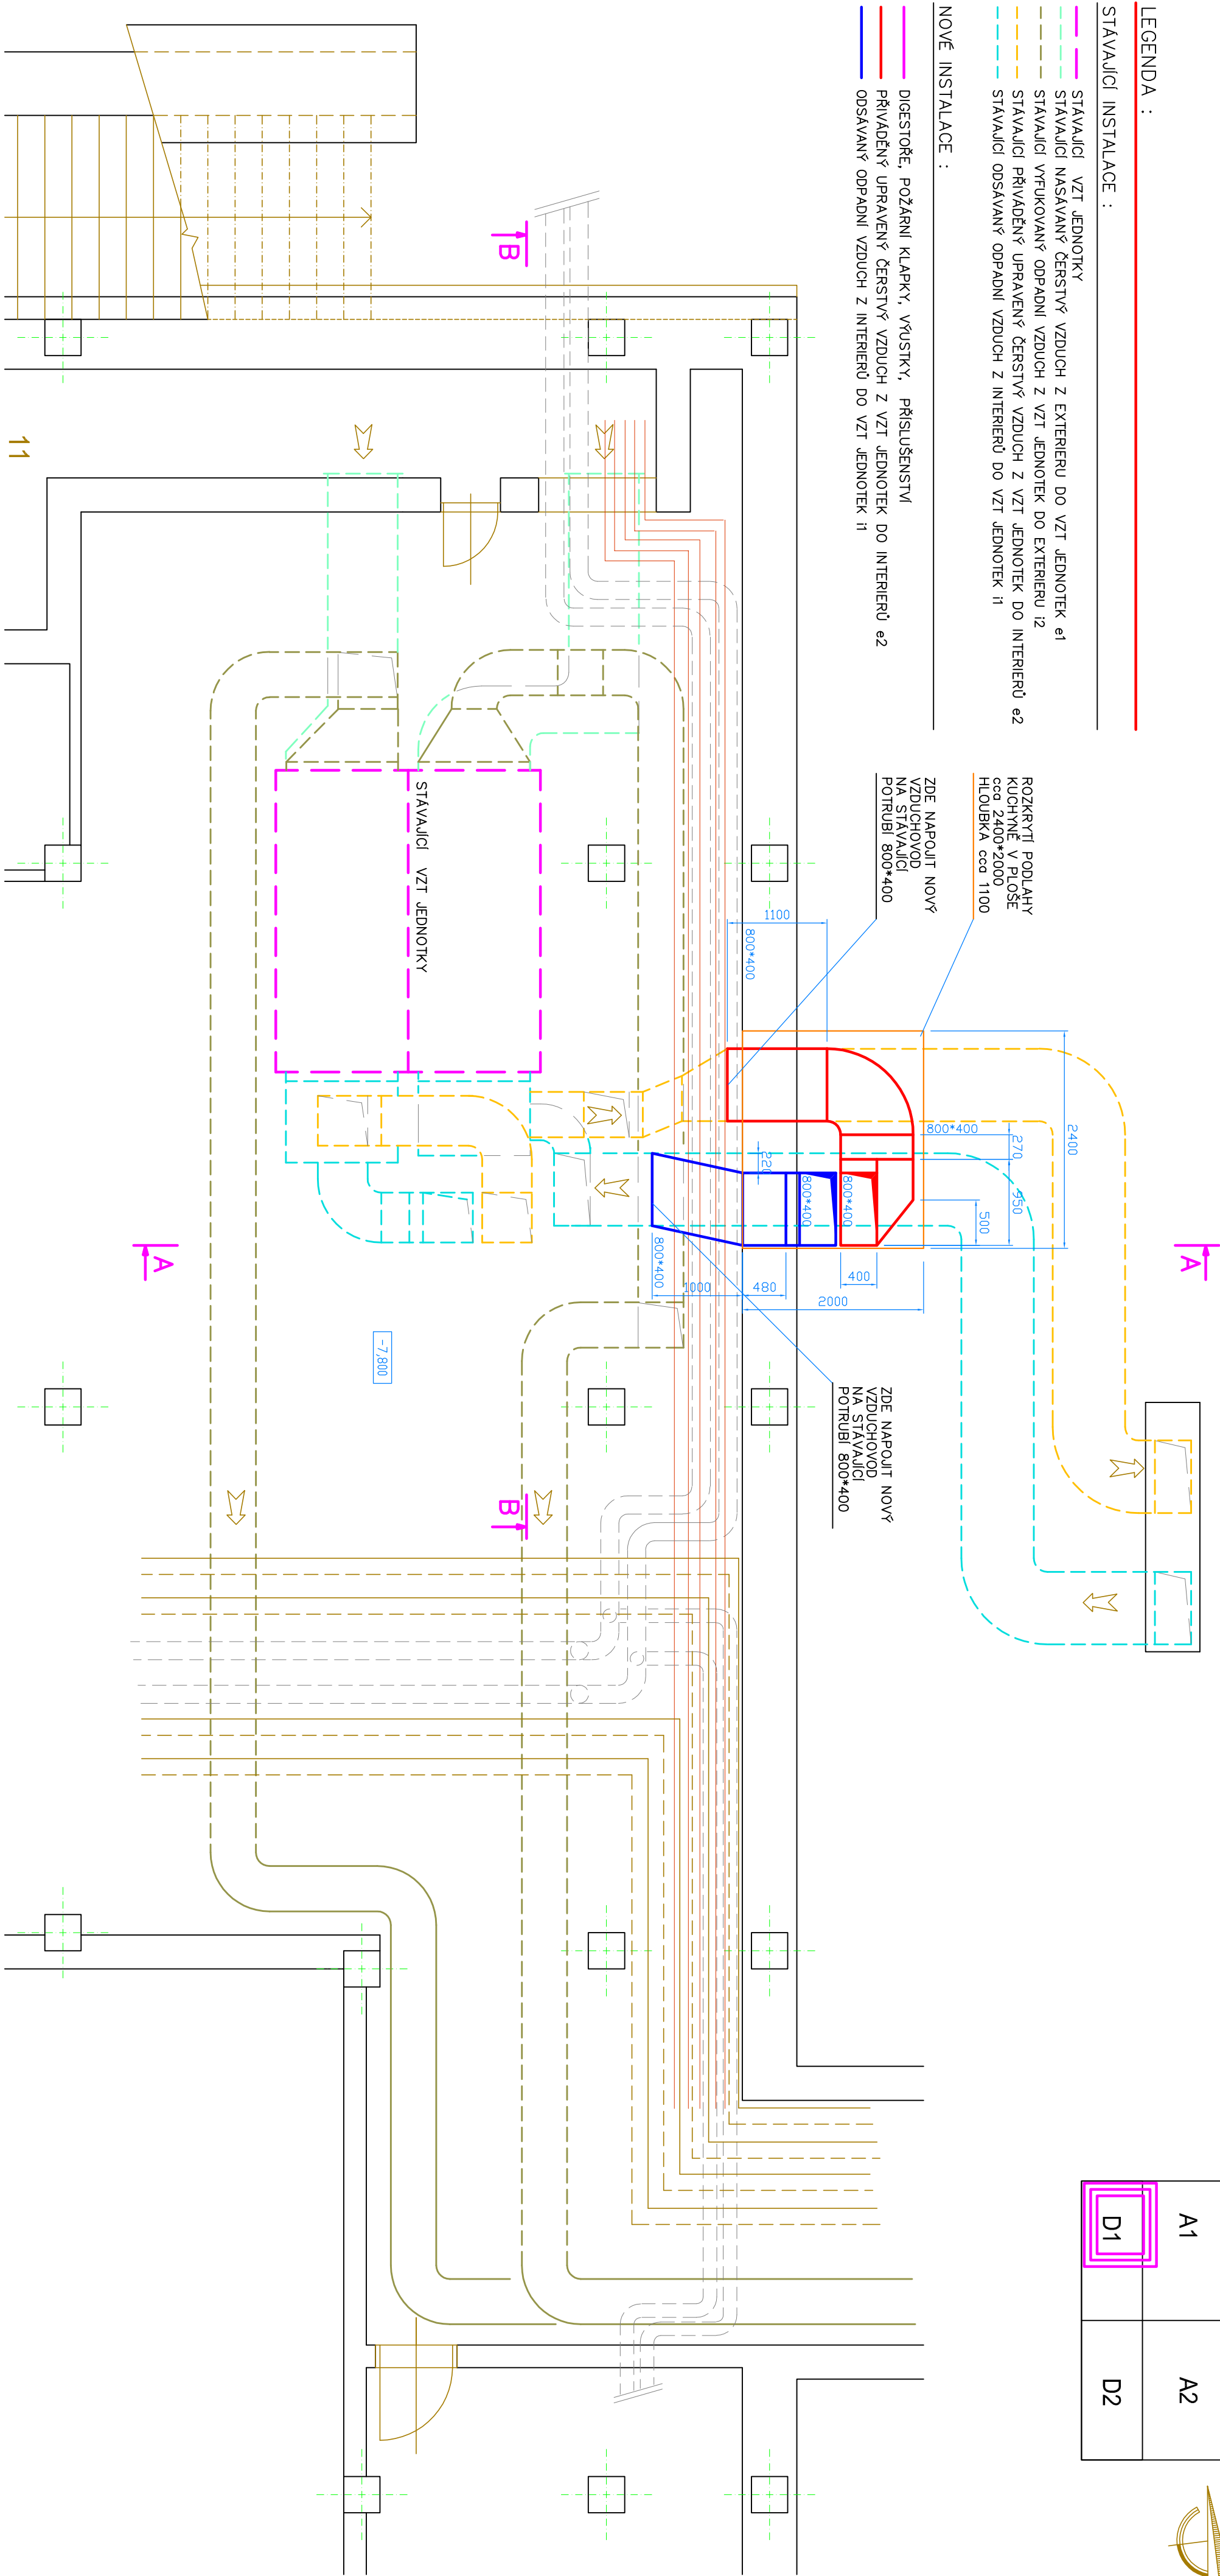

POKRYNÝ K MONTÁŽI VZT :

- veškeré přímé úseky lze dělit na jednotlivé díly dle možností montážní organizace
- veškeré přímé úseky obsahují donětky—volné příruby dle situace
- skutečný stav stavy , provedení instalací profeseí
- a situace na místě může vykazovat odchýlení od zamýšleného stavu,proto je nutné k montáži přistupovat flexibilně a uvažovat s využitím dodatečných donětků,odskoků, tvarovek,přechodů,obložků aj,a stanovit pro tyto účely dostatečnou rozpočtovou rezervu cca 3, % pro vícepráce, tyto vícepráce nelze uplatňovat dodatečně !
- vzduchovody budou uloženy v závěsech dle TPJ 12 0595 s příslušnými podložkami fixovaných do stavebních konstrukcí v max.vzdálenosti 3 m

POZNÁMKA :

- PŘED PŘÍPRAVOU ZAKÁZKY JE NUTNO PROVÉST PROHLÍDKU NA MÍSTĚ !
- PŘI MONTÁŽI A PROVOZU JE NUTNO DODRŽET VEŠKERÉ TECHNICKÉ POKRYNÝ V TECHNICKÉ DOKUMENTACI KE VŠEM POUŽITÝM VÝROBKŮM, I KDYŽ NEJSOU PŘÍMO UVEDENY V TOMTO PROJEKTU DODAVATEL A PROVOZOVATEL JE POVINNEN SE S VEŠKERÝMI TĚMITO POKRYNÝ SEZNÁMIT A ŘÍDIT SE JIMI
- S položkami uvedenými ve výkazech, výkresech a technické zprávě platí veškeré s nimi spojené práce, které jsou zapotřebí pro provedení kompletní dodávky a to i když nejsou zvýšit uvedeny ve výkazech výměr. To znamená, že veškeré položky patřné z výkazu, výkresů a technických zpráv je třeba v nabídkové ceně doplnit a ocenit jako komplexně vykonané práce včetně materiálů, nářadí a strojů nutných k práci, i když nejsou ve výkazech vypsány zvlášť.
- Zhotovitel v rámci nabídkového řízení nebo přípravy, dle musí provést kompletní analýzu zakázky a v případě, že má pochyby stran plánovaných položek ve výkazech, výkresech a zprávách, má za povinnost toto sdělit před odevzdáním nabídkové ceny. Po odevzdání nebude brán na položky nutné k dokončení díla zřetel.

B1		B2
	C	▲
A1		A2
D1		D2



			
LIBOR KOTEK – VZDUCHOTECHNIKA, KLIMATIZACE, VYTÁPĚNÍ, PLYN			
Projektová kancelář, IČO 402 03 395, Vinohradní 195, LIBEREC 23–Mělník			
HP :	Zodpovědný proj. :	Vypracoval :	Kreslil :
	Libor Kotek	Libor Kotek	HP Deskjet 1280
Místo :	Česká Lípa	Datum :	03/2018
Investor :	Město Česká Lípa, nám.I.T.G.M.1 470 36 Česká Lípa	Formát :	A2=4*A4
Název díla :	REKONSTRUKCE VZT KUCHYNĚ	Měřítko :	1:50
	Základní škola Sever, Školní ulice 2520, Česká Lípa	Výkonová fáze :	Projekt pro provedení stavby
Část :	SO 01–VZDUCHOTECHNIKA	Číslo zakázky :	01 03 18
	OBJEKT A1, D1	Číslo přílohy :	01 03 18/ 04 –VT
	SUTERÉN 2–PŮDORYS		