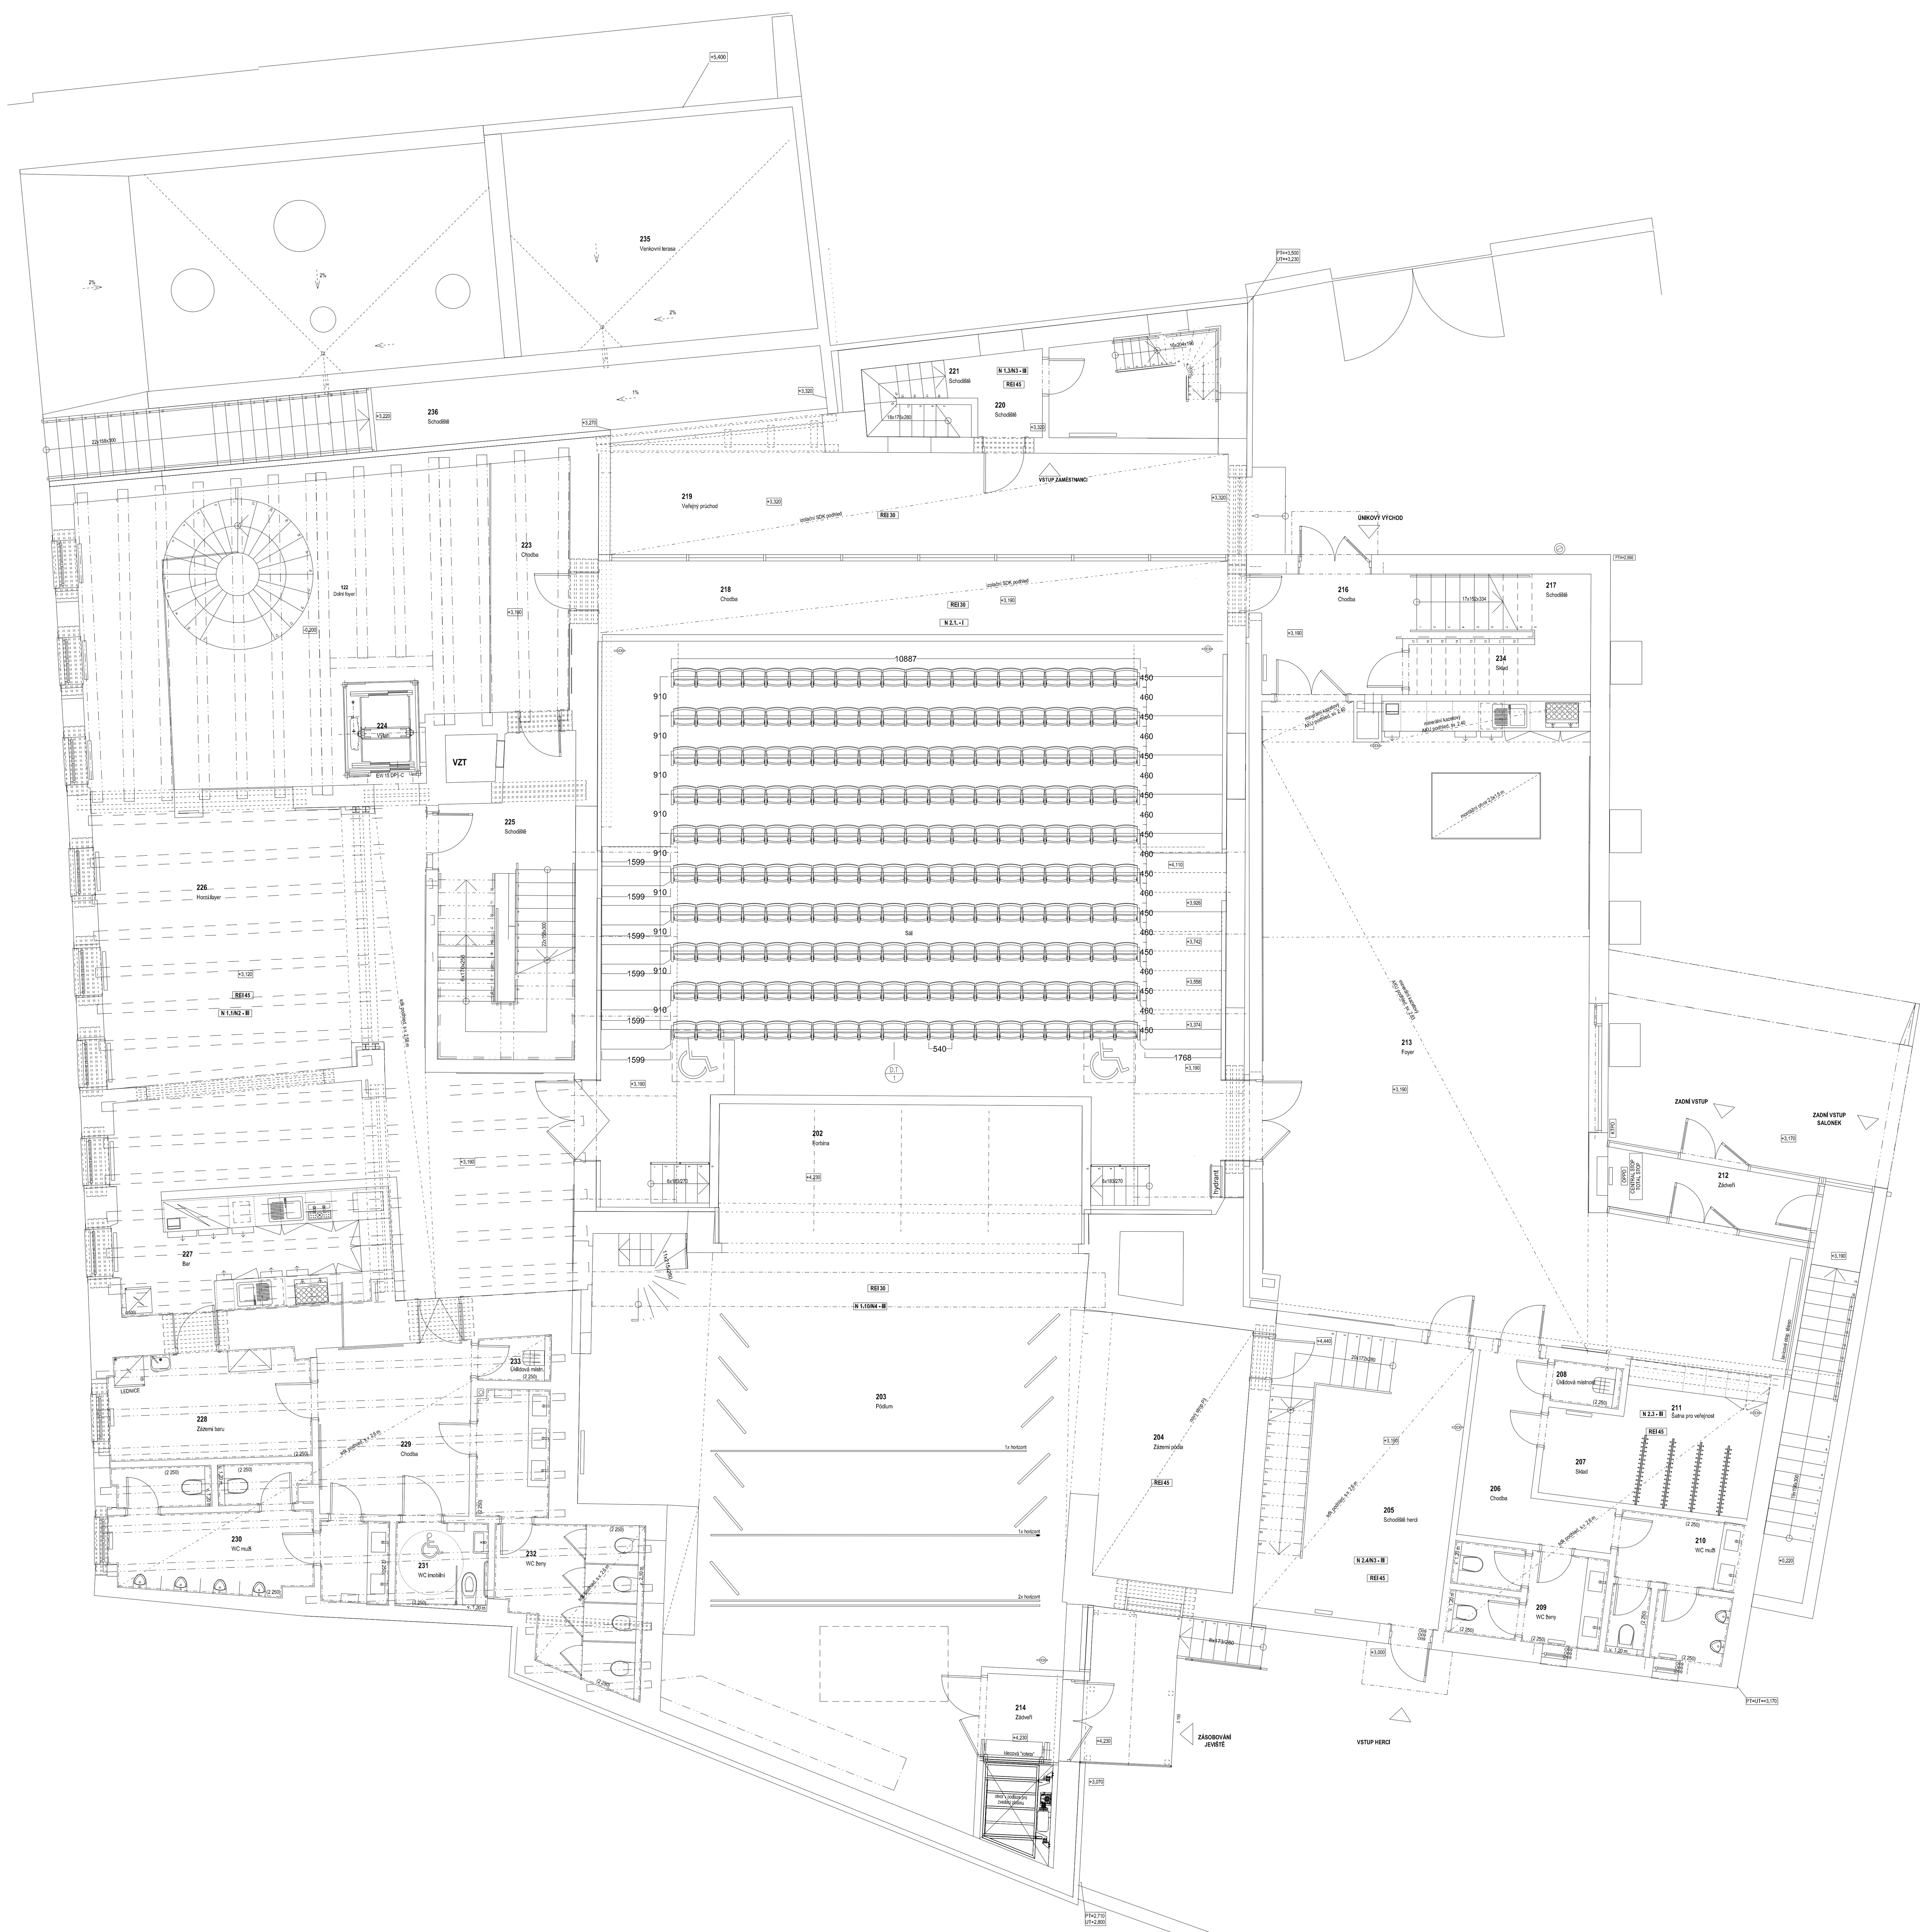

HORNÍ SFÉRA - zatížení	
LÁTKOVÉ VYBAVENÍ	
Hlavní opona	látka 130 kg + oponová dráha 50 kg = 180 kg
Zadní horizont 1	látka 70 kg + oponová dráha 50 kg = 120 kg
Zadní horizont 2	látka 70 kg + oponová dráha 50 kg = 120 kg
Zadní horizont 3	látka 70 kg + oponová dráha 50 kg = 120 kg
Zadní horizont 4	látka 70 kg + oponová dráha 50 kg = 120 kg
Boční šály 11 x	látka 50 kg + konstrukce 60kg = 110 kg
TAHY	
Tah č. 1	vlastní váha 150 kg nosnost 100 kg
Tah č. 2	vlastní váha 150 kg nosnost 100 kg
Tah č. 3	vlastní váha 150 kg nosnost 100 kg
Tah č. 4	vlastní váha 150 kg nosnost 100 kg
Tah č. 5	vlastní váha 150 kg nosnost 100 kg
Tah č. 6	vlastní váha 150 kg nosnost 100 kg
Tah č. 7	vlastní váha 175 kg nosnost 120 kg
Tah č. 8	vlastní váha 150 kg nosnost 100 kg
Tah č. 9	vlastní váha 175 kg nosnost 120 kg
Tah č. 10	vlastní váha 150 kg nosnost 100 kg
Tah č. 11	vlastní váha 150 kg nosnost 100 kg
Tah č. 12	vlastní váha 150 kg nosnost 100 kg
Tah č. 13	vlastní váha 150 kg nosnost 100 kg
Tah č. 14	vlastní váha 150 kg nosnost 100 kg

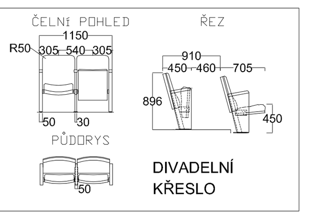

DIVADELNÍ KŘESLO

LEGENDA

OZNAČENÍ	LÁTKOVÉ VYBAVENÍ	
T.D.01	DIVADELNÍ KŘESLA 2 N.P. + 3 N.P.	15 řad, 20 míst v každé řadě, kapacita 300 míst. Sklopné pohodlné křeslo, vnitřní kovový rám, výplň ergonomicky tvarovaná studená pěna, zadní část opěráku tvarovaná překližka, sedák celo čalouněný, tichý chod sklápění sedáku například Ascender model ENDLA
T.D.01	DIVADELNÍ KŘESLA 4 N.P.	2 řady, 20 míst v každé řadě, kapacita 40 míst. Sklopné pohodlné křeslo, vnitřní kovový rám, výplň ergonomicky tvarovaná studená pěna, zadní část opěráku tvarovaná překližka, sedák celo čalouněný, tichý chod sklápění sedáku například Ascender model ENDLA
T.D.02	DIVADELNÍ KŘESLA 3. a 4 N.P. samostatně stojící, postranní balkóny,	Samostatně stojící křesla kapacita 10 + 20 míst. Sklopné pohodlné křeslo, vnitřní kovový rám, výplň ergonomicky tvarovaná studená pěna, zadní část opěráku tvarovaná překližka, sedák celo čalouněný, tichý chod sklápění sedáku například Ascender model ENDLA
T.D.03	DIVADELNÍ KŘESLA 4 N.P. samostatně stojící odmontovatelné, postranní balkóny,	Odmontovatelná samostatně stojící křesla kapacita 5míst. Po odmontování místo pro vozíčkáře. Sklopné pohodlné křeslo, vnitřní kovový rám, výplň ergonomicky tvarovaná studená pěna, zadní část opěráku tvarovaná překližka, sedák celo čalouněný, tichý chod sklápění sedáku například Ascender model ENDLA
	DOLNÍ SFÉRA JEVIŠTĚ	
T.D.04	NÁKLADNÍ A OSOBNÍ ZVEDACÍ PLOŠINA	Sytém zdvihu závitovou tyčí, ocelová konstrukce zvedacího stolu, dvě stanice, řízení a obsluha uvnitř kabiny.
	HORNÍ SFÉRA	
T.D.05	ELEKTRICKÉ PROSPEKTOVÉ TAHY	12 kusů, nosnost 100 kg, bezpečnostní norma BVG - D8+
T.D.06	ELEKTRICKÉ TAHY SE SVĚTELNOU BATERIÍ	2 kusy, nosnost 120 kg, bezpečnostní norma BVG - D8+, rozvod připojných el. kabelů, rozvod DMX a zásuvky pro připojení světel
T.D.07	DRÁHA PRO OPONU	elektrické zavírání - otevírání opony
T.D.08	DRÁHA PRO ZADNÍ HORIZONT	4 kusy, ruční zavírání - otevírání zadního horizontu
T.D.09	KONSTRUKCE PRO BOČNÍ VÝKRYTÍ	11 kusů, kyvné rameno pro zavěšení bočního látkového výkrytí
T.D.10	KONSTRUKCE PRO ZAVĚŠENÍ HARLEKÝNA	Trubka Ø 50 mm pro zavěšení harlekýna
	LÁTKOVÉ VYBAVENÍ	
T.D.11	OPONA	Jevištní samet - 400 g/m² - bavlna - požární odolnost B1, 100% fasení
T.D.12	ZADNÍ HORIZON	3 kusy, jevištní molton černý - 240 g/m² - bavlna - požární odolnost B1, 25% fasení 1 kus, jevištní molton světlá modrá - 240 g/m² - bavlna - požární odolnost B1, 25% fasení
T.D.13	BOČNÍ VÝKRYTY - ŠÁLY	11 kusů, jevištní molton černý - 240 g/m² - bavlna - požární odolnost B1, 25% fasení
T.D.14	HARLEKÝN	Jevištní samet - 400 g/m² - bavlna - požární odolnost B1, 100% fasení
	SCÉNICKÉ OSVĚTLENÍ V HLEDIŠTI	
T.D.15	TYČ NA UCHYCENÍ SVĚTEL	6 kusů, tyč Ø 50 mm na uchycení světel, nosnost 300 kg
	ZVEDÁNÍ CENTRÁLNÍHO LUSTU V HLEDIŠTI	
T.D.16	BODOVÝ BUBNOVÝ ELEKTRICKÝ NAVIJÁK	nosnost 100 kg, bezpečnostní norma BVG - D8+

±0,000 = 263,17 m n. m. Bpv

INVESTOR	MĚSTO ČESKÁ LÍPA, náměstí T. G. Masaryka č.1, 470 36 Česká Lípa	AUTORIZAČNÍ RAZÍTKO:
AKCE	**REKONSTRUKCE JIRÁSKOVA DIVADLA V ČESKÉ LÍPĚ** **Panská 219, 470 01 Česká Lípa**	
STUPEŇ	**DOKUMENTACE PRO PROVEDENÍ STAVBY**	
ČÁST	**D.1 Divadelní technika D.1.4.O**	GENERÁLNÍ PROJEKTANT Adam Rujbr Architects Srbská 22, 612 00 Brno - Královo Pole Tel.: 545 216 938, Fax: 545 216 937, GSM: 603 283 041 Hořejší nábřeží 19, 150 00 Praha 5 Tel.: 251 511 333, GSM: 603 799 403
ODPOVĚDNÝ PROJEKTANT	MgA. Boris Bohata	HLAVNÍ PROJEKTANT: Ing. arch. Adam Rujbr
VYPRACOVAL	MgA. Boris Bohata	ARCHITEKT: Ing. arch. Adam Rujbr, Ing. Michal Surka, Ing. arch. Michaela Foltýnová, Ing. arch. Aleš Chlád
KONTROLOVAL		HIP: Ing. Michal Surka
OBSAH VÝKRESU		Č. ZAKÁZKY: / SADA
Půdorys 2 N.P.		DATUM 03/2020 / MĚŘÍTKO 1:100 / Č. VÝKR. 01