


Umístění osv. bodů		
označení	souřadnice X	souřadnice Y
S1-E2	725330,74	979981,52
S2-E2	725329,60	979956,68
S3-E2	725296,46	979943,67
S4-E2	725264,74	979927,10

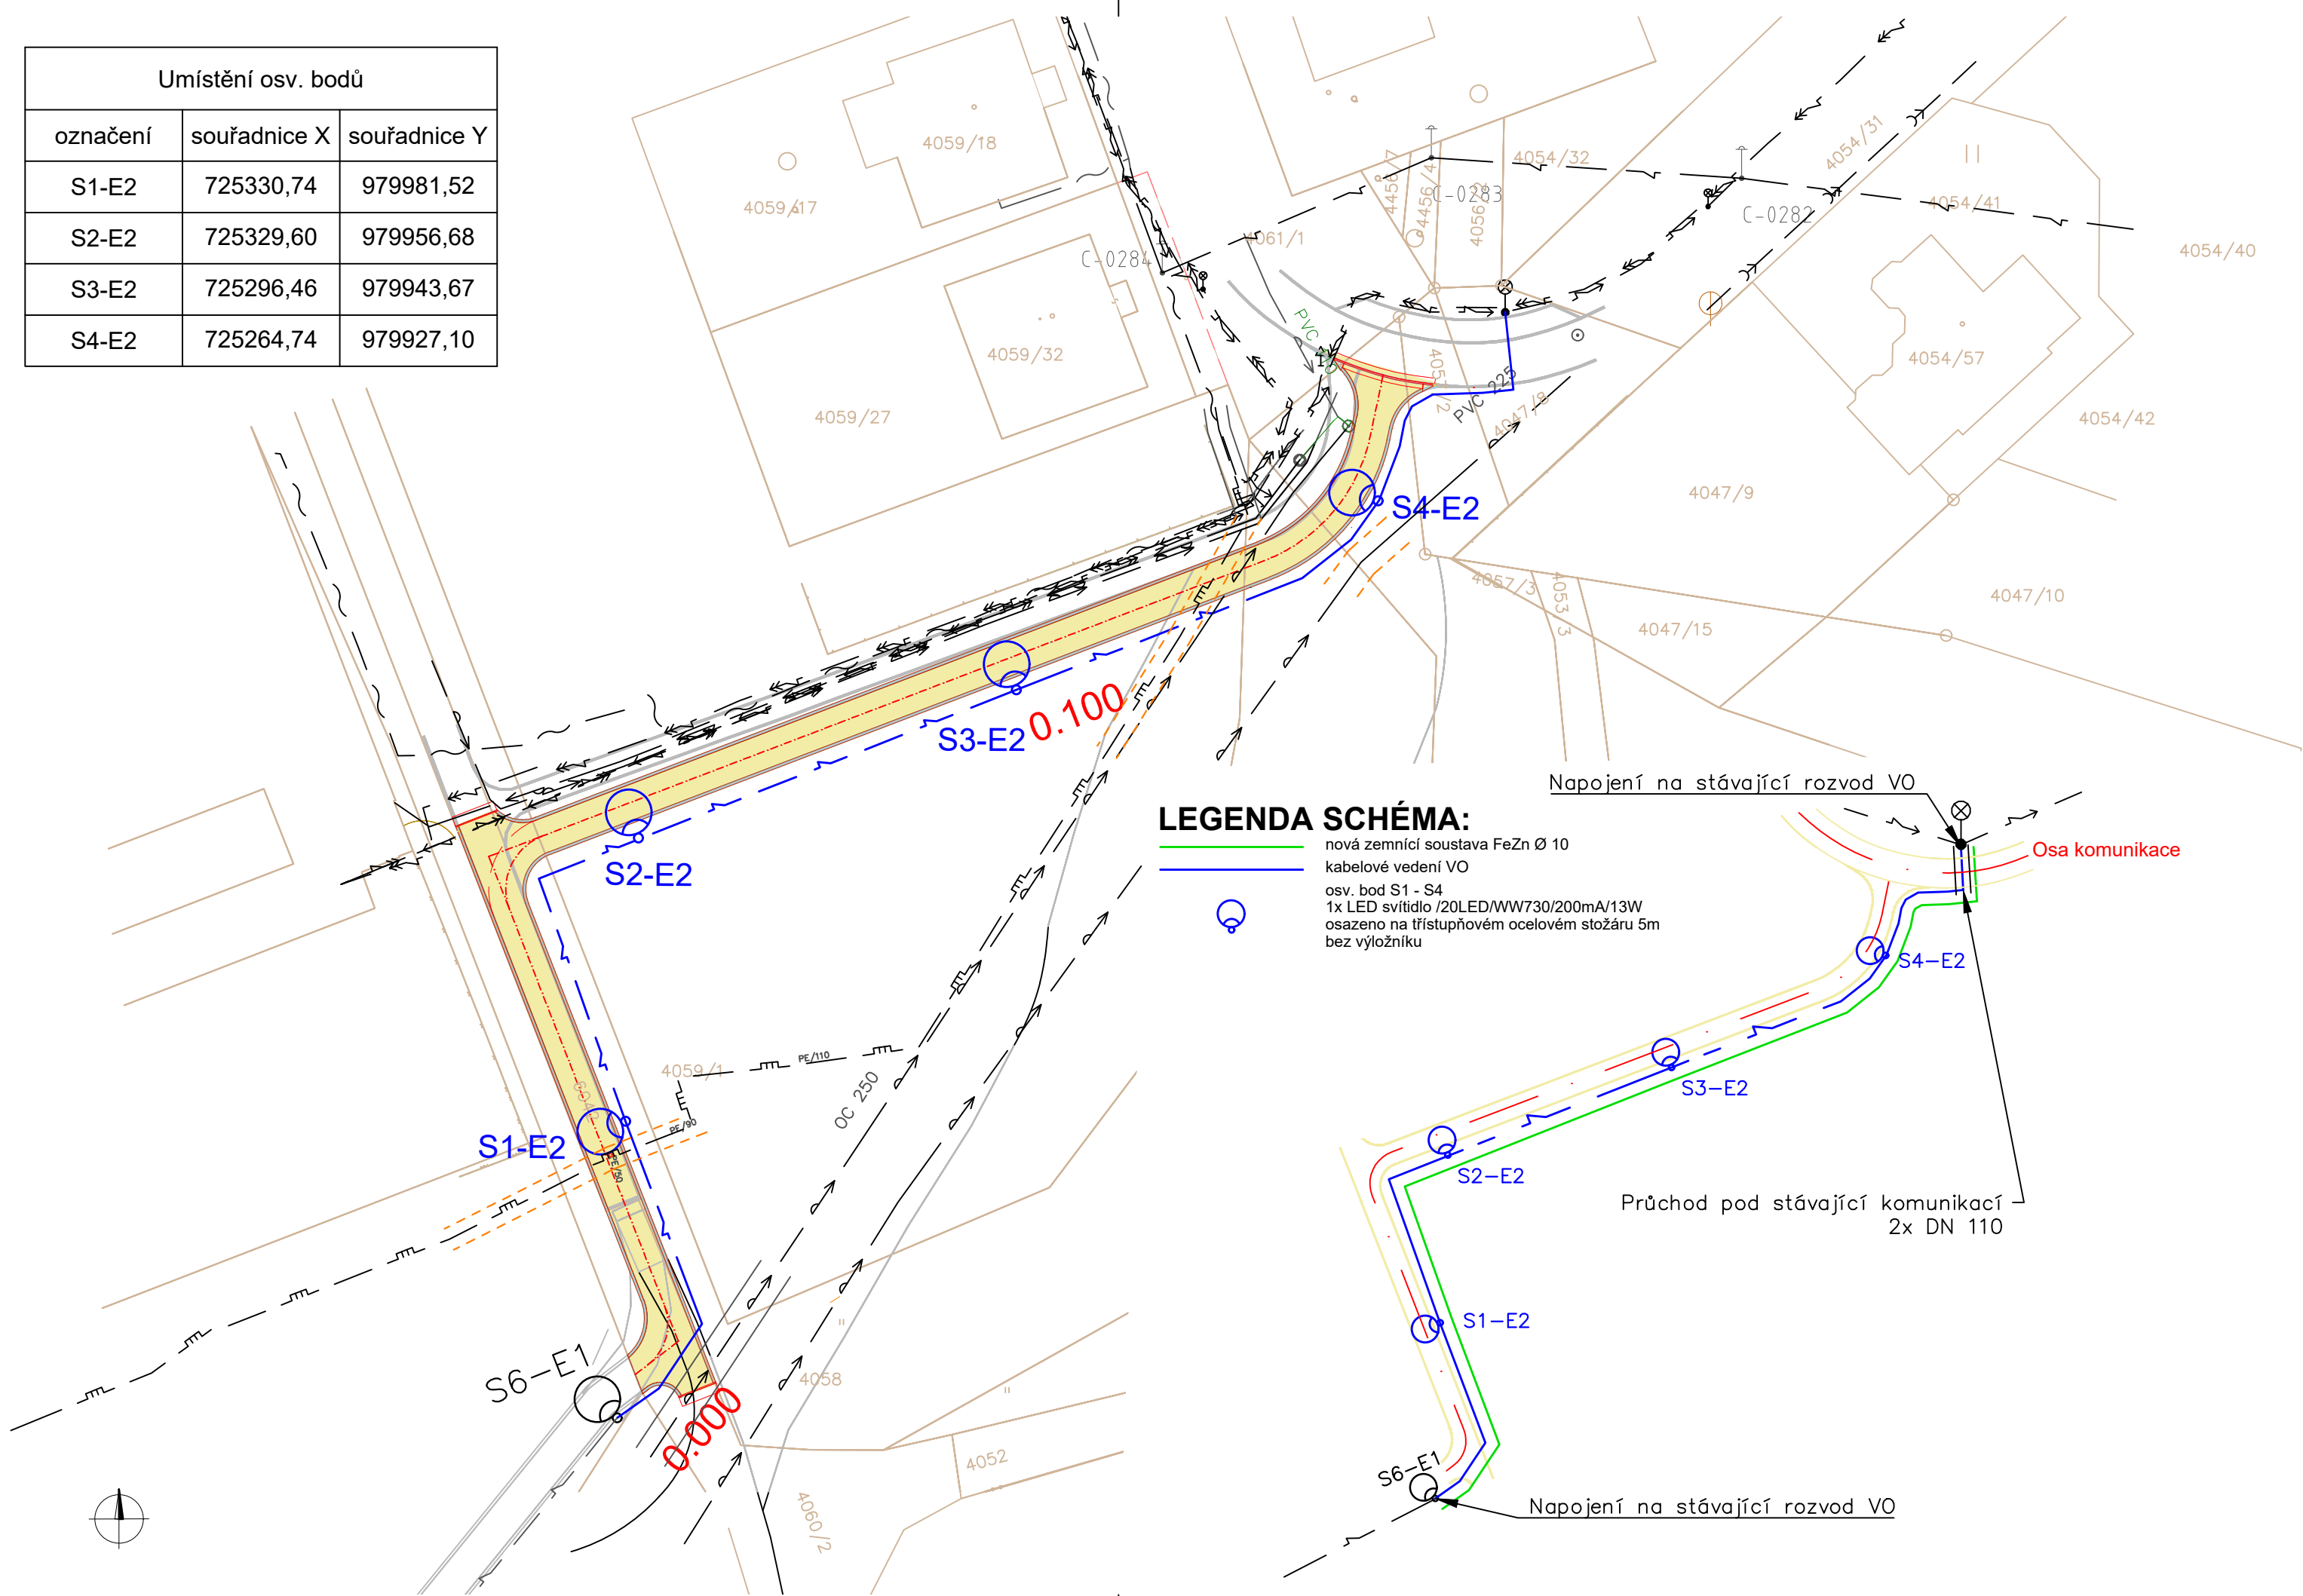




POZNÁMKA:
Před zahájením zemních prací musí být zjištěn skutečný stav dotčených inženýrských sítí a zajištěno vytýčení jejich tras. Veškeré práce spojené s těmito sítěmi budou včas ohlášeny a prováděny dle požadavků a pokynů jednotlivých správců. Neoznačené výkopy kabelových rýh dle výkresu "Vzorové řezy".

Při křížení nebo souběhu vedení VO s ostatními podzemními inž. sítěmi budou dodržena veškerá ustanovení pro prostorové uspořádání sítí technického vybavení ČSN 73 6005 a ČSN 33 2000-5-52 ed. 2.

Jsou-li v projektu / v zadávací dokumentaci nebo v jejich přílohách uvedeny konkrétní obchodní názvy použitého materiálu, jedná se pouze o vymezení požadovaného standardu a zadavatel umožňuje i jiné, technicky a kvalitativně srovnatelné řešení odsouhlasené správcem VO.

TECH. ÚDAJE:
Napájecí soustava : 3 PEN, AC 50 Hz, 400/230 V, TN-C
1 PEN, AC 50 Hz, 230 V, TN-S
Prostředky ochrany při poruše dle ČSN 33 2000-4-41 ed.3 a ČSN EN 61140 ed.3:
Automatickým (samočinným) odpojením od zdroje a ochranným pospojováním

- LEGENDA:**
- ORIENTAČNÍ ZÁKRES STÁV. SDĚLOVACÍHO VEDENÍ CETIN
 - ORIENTAČNÍ ZÁKRES STÁV. KABELOVÉHO VEDENÍ NN
 - ORIENTAČNÍ ZÁKRES STÁV. KABELOVÉHO VEDENÍ VO
 - ORIENTAČNÍ ZÁKRES STÁV. KABELOVÉHO VEDENÍ VN
 - ORIENTAČNÍ ZÁKRES STÁV. PLYNOVODU STL
 - ORIENTAČNÍ ZÁKRES STÁV. KANALIZACE
 - ORIENTAČNÍ ZÁKRES STÁV. VODOVODU
 - OCHRANNÉ PÁSMO STÁV. VODOVOD + PLYNOVOD
 - ZÁKRES NOVÉHO ROZVODU VO - CYKY-J 4x16
 - NOVÝ OSV. BOD
 - STÁVAJÍCÍ OSV. BOD

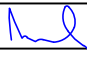Název akce : Lávka Svárov - Kopeček - prodloužení komunikace					
Investor :		MĚSTO ČESKÁ LÍPA Městský úřad náměstí T. G. Masaryka 1/1 470 01 Česká Lípa 1			
Název části / objektu :				Ozn.části / objektu : SO 401	
	Vypracoval	M. Dymokurský		zak. číslo	235004
	Zodp. projektant	Ing.J. Staněk		datum	02/2023
	Techn. kontrola	V. Martínek		stupeň	DUSP
	Investor	MĚSTO ČESKÁ LÍPA		měřítko	1:500
Barviřská 12, Liberec 3 Tel.: 485 104 773 e-mail: elpro@elproinvest.cz		Příloha : SITUACE		č. přílohy: D.2.3	paré: